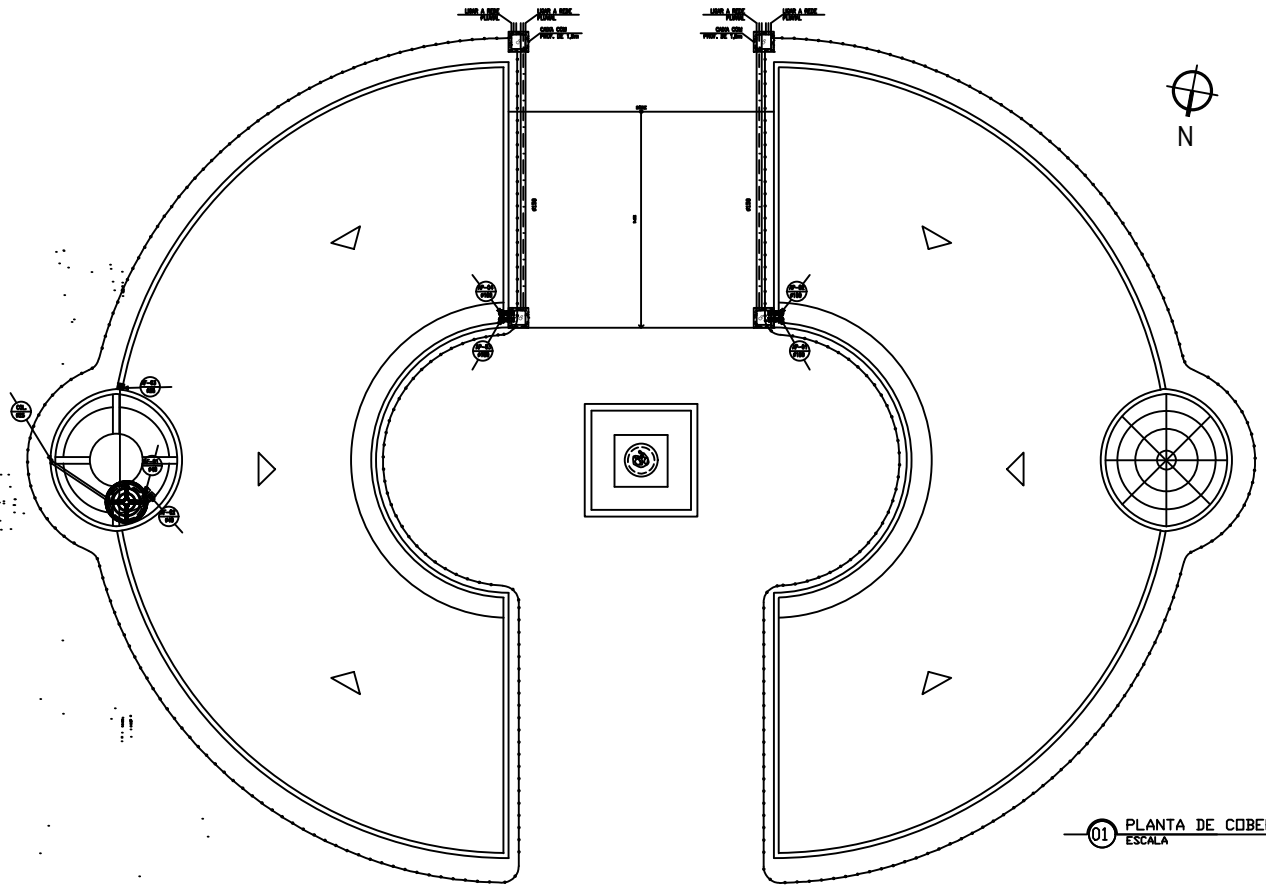

01 PLANTA DE COBERTA
ESCALA 1/75

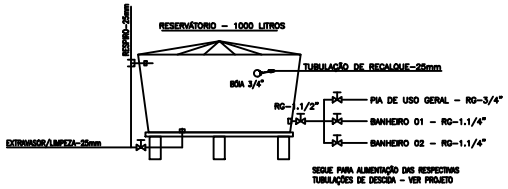

VISTA ESQUEMÁTICA DA CAIXA D'AGUA
SEM ESCALA

LEGENDA

SÍMBOLO	DESCRIÇÃO
	TUBO PVC SOLDÁVEL TIPO ESGOTO, SÉRIE R, C/PONTA BOLSA E VIROLA, QUANDO NÃO CODIGO DIÂMETRO 100mm, FIXA: TARUGO, FURADEIRA OU EQUIVALENTE, REBAIXA ENGUIA NO PISO, DESCENDO AO NÍVEL DE ESGOTO.
	TUBO PVC SOLDÁVEL TIPO ESGOTO, SÉRIE R, C/PONTA BOLSA E VIROLA, QUANDO NÃO CODIGO DIÂMETRO 100mm, FIXA: TARUGO, FURADEIRA OU EQUIVALENTE, REBAIXA ENGUIA NO PISO, DESCENDO AO NÍVEL DE ÁGUA PLUVIAL.
	TUBO PVC SOLDÁVEL TIPO ESGOTO, SÉRIE R, C/PONTA BOLSA E VIROLA, QUANDO NÃO CODIGO DIÂMETRO 50mm, FIXA: TARUGO, FURADEIRA OU EQUIVALENTE, REBAIXA ENGUIA NO PISO/ALVENARIA, DESCENDO AO NÍVEL DE VENTILAÇÃO.
	CAIXA SIFONADA EM PVC, C/PONTA BOLSA E GRELHA REDONDA BRANCA, COM FECHO HERMÉTICO, DIMENSÃO 150mm×150mm×50mm, ESPERGOTA, PADRÃO/ABNT TIPO, FURADEIRA OU EQUIVALENTE.
	BUCHA PARA ESGOTO SECUNDÁRIO 1"×1/2", EM PVC, FIXA: BUCHA OU EQUIVALENTE.
	JOELHO SIMPLES SÉRIE NORMAL 100mm x 100x50mm, CONFORME PROJETO.
	JOELHO 45° SÉRIE NORMAL 100mm, 50mm x 45mm, CONFORME PROJETO.
	LUVA SIMPLES SÉRIE NORMAL 100mm, 70mm x 50mm, CONFORME PROJETO.
	JOELHO 90° SÉRIE NORMAL 100mm, 70mm, 50mm x 45mm, CONFORME PROJETO.
	TERMINAL DE VENTILAÇÃO. AVANÇADO, CONFORME PROJETO
	REGISTRO GAVETA BRUTO. QUANDO NÃO CODIGO, 1.1/4".
	RALO TIPO SEMOLA 4"x50mm
	INDICAÇÃO TUBULAÇÃO DE AGUA FRIA EMBUTIDA NA ALVENARIA (NORMAL) (mm)
	INDICAÇÃO TUBULAÇÃO GERAL DE AGUA FRIA PARA ALIM. DO PREDIO (NORMAL) (mm)
	INDICAÇÃO DE DESCIDA DE ÁGUAS PLUVIAIS, 4 VERMELL (mm)
	INDICAÇÃO DE COLUNA DE VENTILAÇÃO 4 VERMELL (mm)
	CAIXA DE INSPEÇÃO EM ALVENARIA, DIMENSÃO 0,60m x 0,60m, ALTURA VARIÁVEL, MÍNIMA DE 0,70m, REVESTIMENTO INTERNO/EXTERNO, TAMPA EM CONCRETO, E MEIO ACABAMENTO DO PISO, COM INDICAÇÃO DA PALAVRA ESGOTO, FUNDO ENCHIMENTO EM CONCRETO, COM DECLIVIDADE DE DRENAGEM / SAÍDA DE 0,20cm. LIGA AO SISTEMA DE ESGOTO. DESCARGA CONFORME DETALHE.
	CAIXA DE INSPEÇÃO 60" ALVENARIA, DIMENSÃO 0,60m x 0,60m, ALTURA VARIÁVEL, MÍNIMA DE 0,70m, REVESTIMENTO INTERNO/EXTERNO, TAMPA EM CONCRETO, E MEIO ACABAMENTO DO PISO, COM INDICAÇÃO DA PALAVRA ESGOTO, FUNDO ENCHIMENTO EM CONCRETO, COM DECLIVIDADE DE DRENAGEM / SAÍDA DE 0,20cm. LIGA AO SISTEMA DE ESGOTO. DESCARGA CONFORME DETALHE.
	TUBULAÇÃO DE ÁGUA FRIA, EM PVC DO TIPO SOLDÁVEL, VER DIÂMETRO ESPECIFICADO NO PROJETO, EMBUTIDA NA ALVENARIA, FIXA: TARUGO, FURADEIRA.
	TUBULAÇÃO TUBO DE PVC CORRUGADO FLEXÍVEL Ø= 16mm, ENSAIADO A 1,2m DE PROFUNDIDADE, ENVOLTA COM AREIA GROSSA, INSTALADO NO CENTRO DE ENCHIMENTO DE VALA 30cm×30cm, DESCENDO A ENGENHO DO SOLO, PRIMEIR INSTALAÇÃO DE INÓDORO
	INDICAÇÃO DE CHEGADA DE ÁGUA FRIA PARA DETERMINADO AMBIENTE EM TUBULAÇÃO 4 VERMEL – VER TIPO DE REGISTRO NO PROJETO HIDRÁULICO
	BOIA HIDRÁULICA – H=0,20m DO PISO PRONTO. CONEXÕES TERMINAIS SERÃO DO TIPO AZUL COM BOIA DE LATÃO
	BOIA BOÓRIA – 0,20m DO PISO PRONTO
	VÁLVULA DE DESCARGA – H= 1,10m DO PISO PRONTO
	LAVATÓRIO – H= 0,60m DO PISO PRONTO. CONEXÕES TERMINAIS SERÃO DO TIPO AZUL COM BOIA DE LATÃO
	PIA – H= 0,70m DO PISO PRONTO. CONEXÕES TERMINAIS SERÃO DO TIPO AZUL COM BOIA DE LATÃO
	REGISTRO – H=1,20m DO PISO PRONTO
	JOELHO 90°
	TÊ
	BOIA DE REDAÇÃO
	HIDRÔMETRO INSTALADO NA ALVENARIA. VER DETALHE.
	CAIXA DE CORDOALHA/BARRA EM ALVENARIA COM ACABAMENTO NIVEL AO PISO.

OBSERVAÇÕES

1 – PARA AS ESPECIFICAÇÕES DE LOUÇA E FERRAGENS, VER PROJETO ARQUITETÔNICO.
2 – PRIMER ENCHIMENTO DA ALVENARIA, QUANDO NECESSÁRIO, PARA PASSAGEM DE TUBULAÇÃO DE VENTILAÇÃO(NORMAL), ESGOTO(SECUNDÁRIO) E ÁGUAS PLUVIAIS(SECUNDÁRIO).
3 – PRIMER DECLIVIDADE DE 1% PARA TUBULAÇÃO DE ESGOTO.
4 – TODAS AS CONEXÕES TERMINAIS SERÃO DO TIPO AZUL COM BOIA DE LATÃO
5 – SE POSSIBIL, USAR HIDROMETRO EMBUTIDO.

OFICINA DE PROJETOS S/S LTDA
ARQUITETURA - RESTAURO - CONSULTORIA

PREFEITURA MUNICIPAL DE SOBRAL-CE
SECRETARIA DE URBANISMO - SEURB
RUA VIRIATO DE MEDEIROS, 1250 - CENTRO

PROJETO: MUSEU DO ECLIPSE – SOBRAL PRAÇA DA IGREJA DO PATROCÍNIO, S/N - CENTRO - SOBRAL/CE		PRANCHA:
DESENHO: PROJETO HIDROSSANITARIO PLANTA DE COBERTA		IHS
ENGENHEIRO: JORGE LUIZ SIMAS RODRIGUES – RNP: 0604255748 GILVANA FREIRE BEZERRA SIMAS – RNP: 0607687770		02/03
DATA: SET/2015	ESCALA: 1/75	ARQUIVO: IPHAN-SOBRAL-MUSEUECLIPSE-IHS-0203.DWG