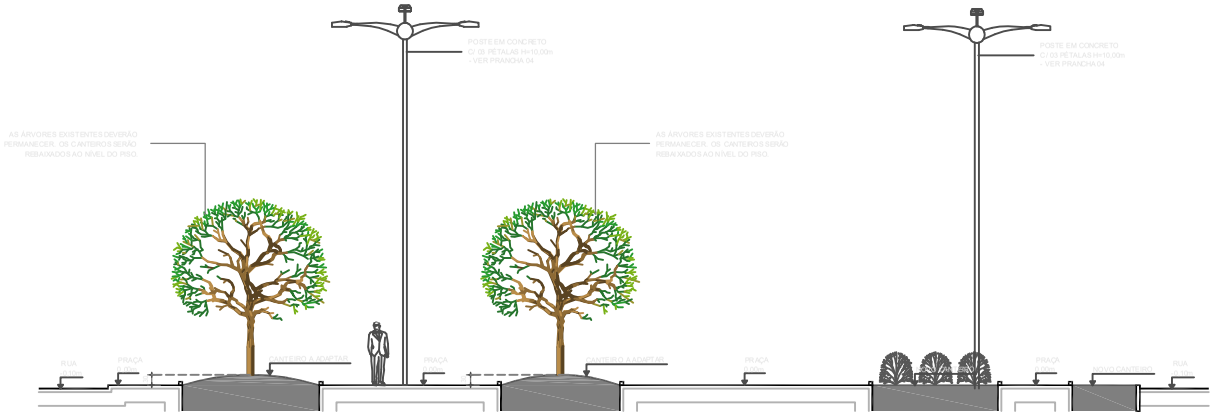

1 CORTE AA
ESCALA 1/75

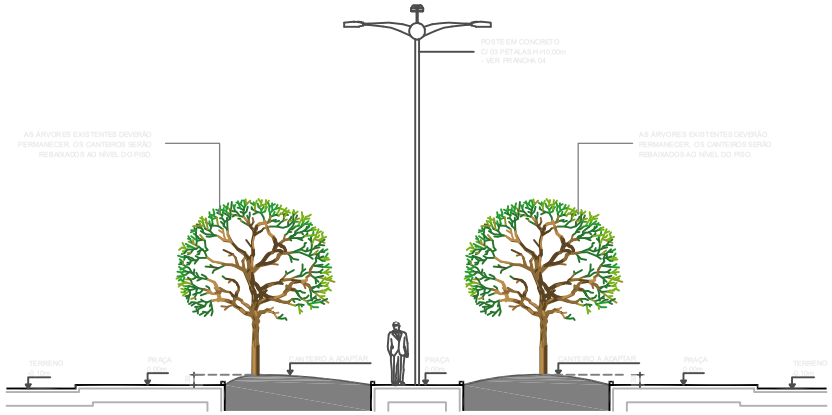

2 CORTE BB
ESCALA 1/75

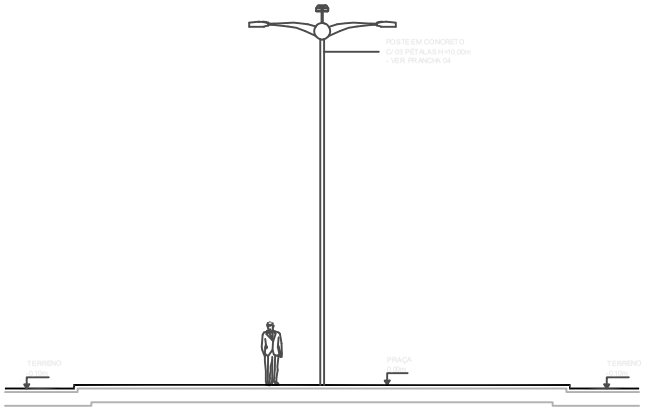

3 CORTE CC
ESCALA 1/75

SECRETARIA DA INFRAESTRUTURA

PROJETO:
PROJETO ARQUITETÔNICO
PRAÇA DE PATOS

INTERESSADO:
PREFEITURA DE S.OBRAL

ENDEREÇO:
LOCALIDADE DE PATOS LAT.: -3,757299 ; LONG.: -40,032705

MUNICÍPIO:
SOBRAL

AUTOR:
PAULO VALE

AUTOR:
GUILHERME C. AUSTREGÉSILO

PREFEITURA DE SOBRAL

DESCRIÇÃO	ESCALA
CORTE AA	1/75
CORTE BB	1/75
CORTE CC	1/75

DATA: JULHO/2018 | REVISÃO: 01 | ARQUIVO:

FOLHA 03/04