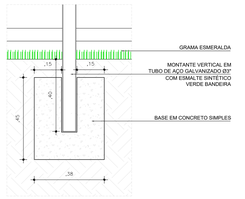

15 DET. 02 - ALAMBRADO
ESCALA 1/10

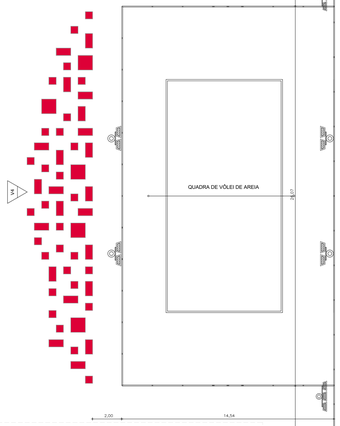

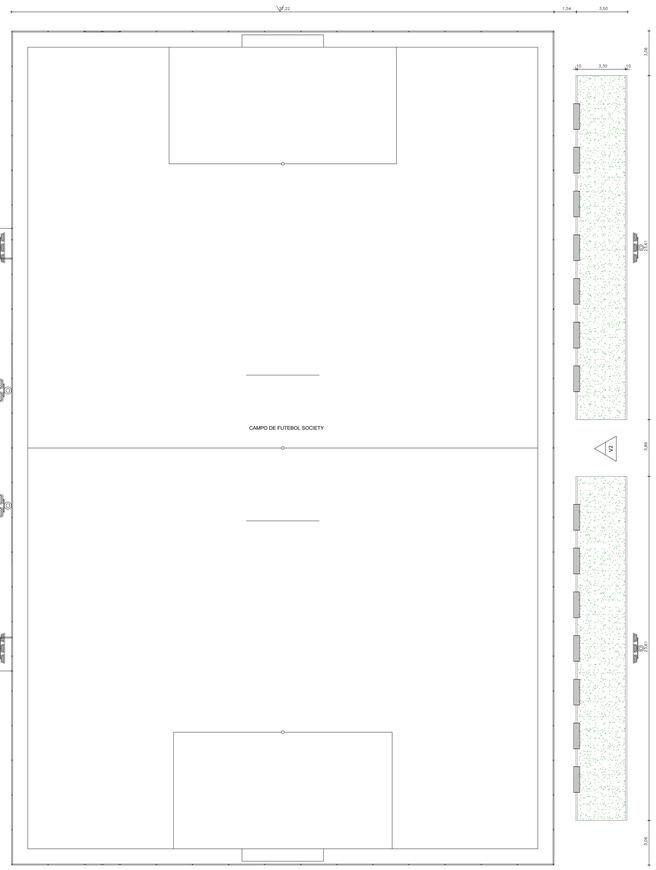

17 PLANTA BAIXA - CAMPO / QUADRA
ESCALA 1/125

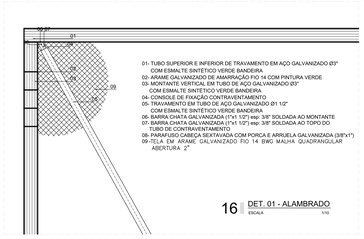

16 DET. 01 - ALAMBRADO
ESCALA 1/10

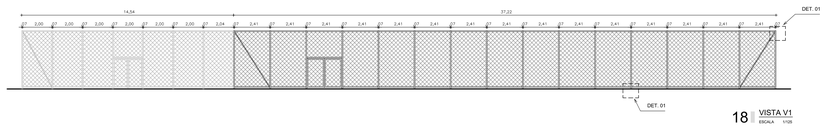

18 VISTA V1
ESCALA 1/125

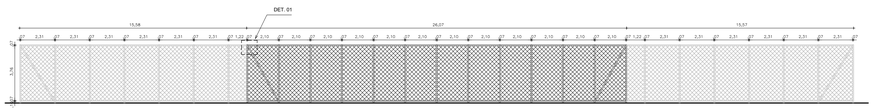

19 VISTA V4
ESCALA 1/125

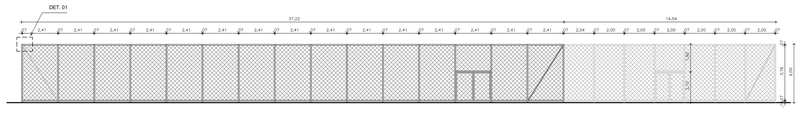

20 VISTA V3
ESCALA 1/125

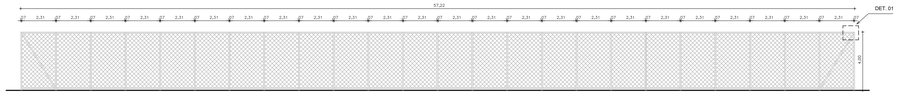

21 VISTA 02
ESCALA 1/125

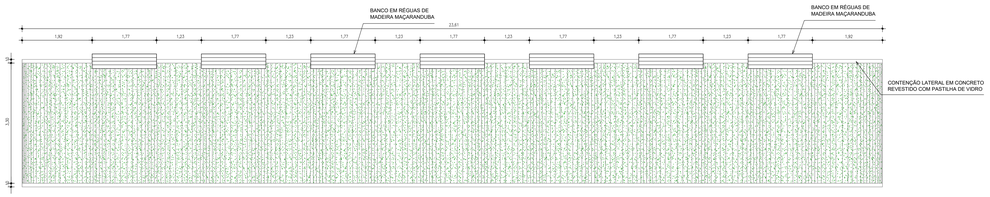

01 BANCO LÚDICO - PLANTA BAIXA
ESCALA 1/50

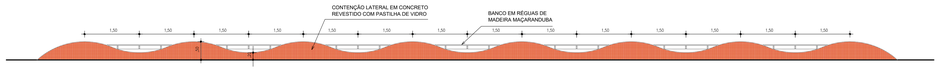

02 BANCO LÚDICO -VISTA LATERAL
ESCALA 1/50

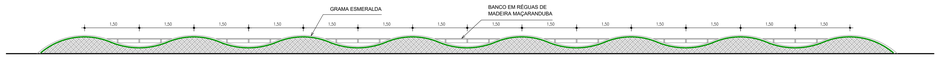

03 BANCO LÚDICO -CORTE AA
ESCALA 1/50

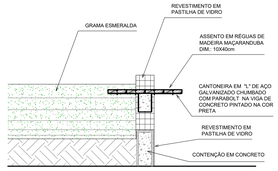

06 DET. BANCO
ESCALA 1/10

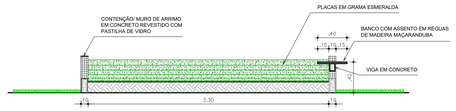

05 BANCO LÚDICO - CORTE AA
ESCALA 1/50

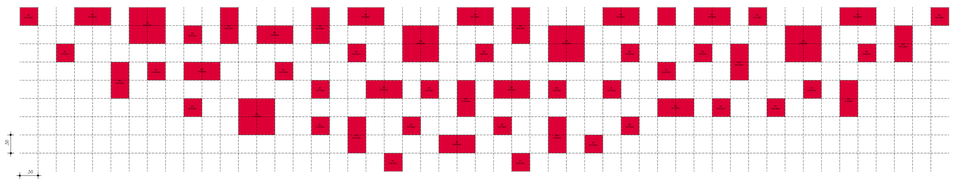

07 BANCO LÚDICO - PLANTA BAIXA
ESCALA 1/50

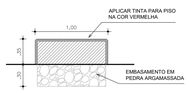

11 CORTE A - B2
ESCALA 1/25

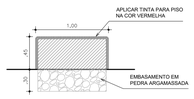

10 CORTE A - B4
ESCALA 1/25

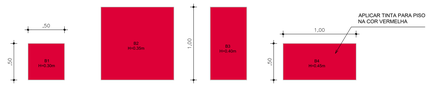

08 BANCOS - PLANTA BAIXA
ESCALA 1/25

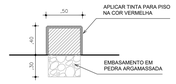

12 CORTE A - B3
ESCALA 1/25

09 CORTE A - B1
ESCALA 1/25

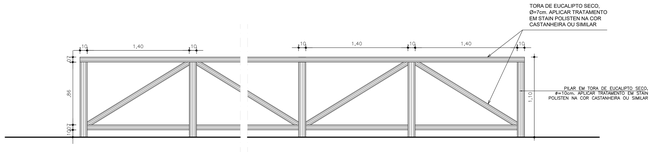

13 GUARDA-CORPO - VISTA
ESCALA 1/25

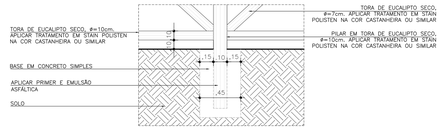

14 DET. GUARDA-CORPO
ESCALA 1/20

REVISÃO	ASSUNTO	DESENHO	DATA

PAGO

APROVO

PROPRIETÁRIO

PROJETO

PROJETO

CONSTRUÇÃO

CONSELHO PROFISSIONAL

PREFEITURA DE SOBRAL

SECRETARIA DO URBANISMO E MEIO AMBIENTE

PROJETO:

PARQUE ECOLÓGICO CORAÇÃO DE JESUS

INTERESSADO:
PREFEITURA DE SOBRAL

ENDEREÇO:
AV. JOSÉ FIGUEIREDO

MUNICÍPIO:
SOBRAL

AUTOR: ANTONIO CARLOS CAMPELO COSTA — CONSELHO: A7918-3
TELEFONE: — EMAIL:
AUTOR: MÁRCIO ROBERTO DE CASTRO — CONSELHO: A68633-9
TELEFONE: — EMAIL:

ÁREA TÉCNICA:
ARQUITETURA PAISAGÍSTICA

ETAPA:
PROJETO EXECUTIVO

CONTEÚDO:	ESCALA:
DET. QUADRA E CAMPO	IND.
DET. BANCO LÚDICO	IND.
DET. GUARDA CORPO	IND.
DET. ALAMBRADO	IND.

RESERVA DE PROPRIEDADE INTELECTUAL

A PROPRIEDADE INTELECTUAL DO PRESENTE PROJETO É RESERVADA AO SEUS AUTORES. DE ACORDO COM A LEI DE DIREITOS AUTORAIS (LEI 9.610/98) NENHUM DESTES DESENHOS, ELEMENTOS QUE MÉS FORAM DE DETERMINADOS, SERÃO CONSIDERADOS COMO APROPRIAÇÃO LÍCITA E SERÃO APLICADAS AS LEIS QUE DEFENDEM DITOS DIREITOS E TODOS OS EFEITOS

DESENHO: MÁRCIO
DATA: JUNHO/2017
REVISÃO: 01
ARQUIVO: PR_13_14_15

ARQ 13 15