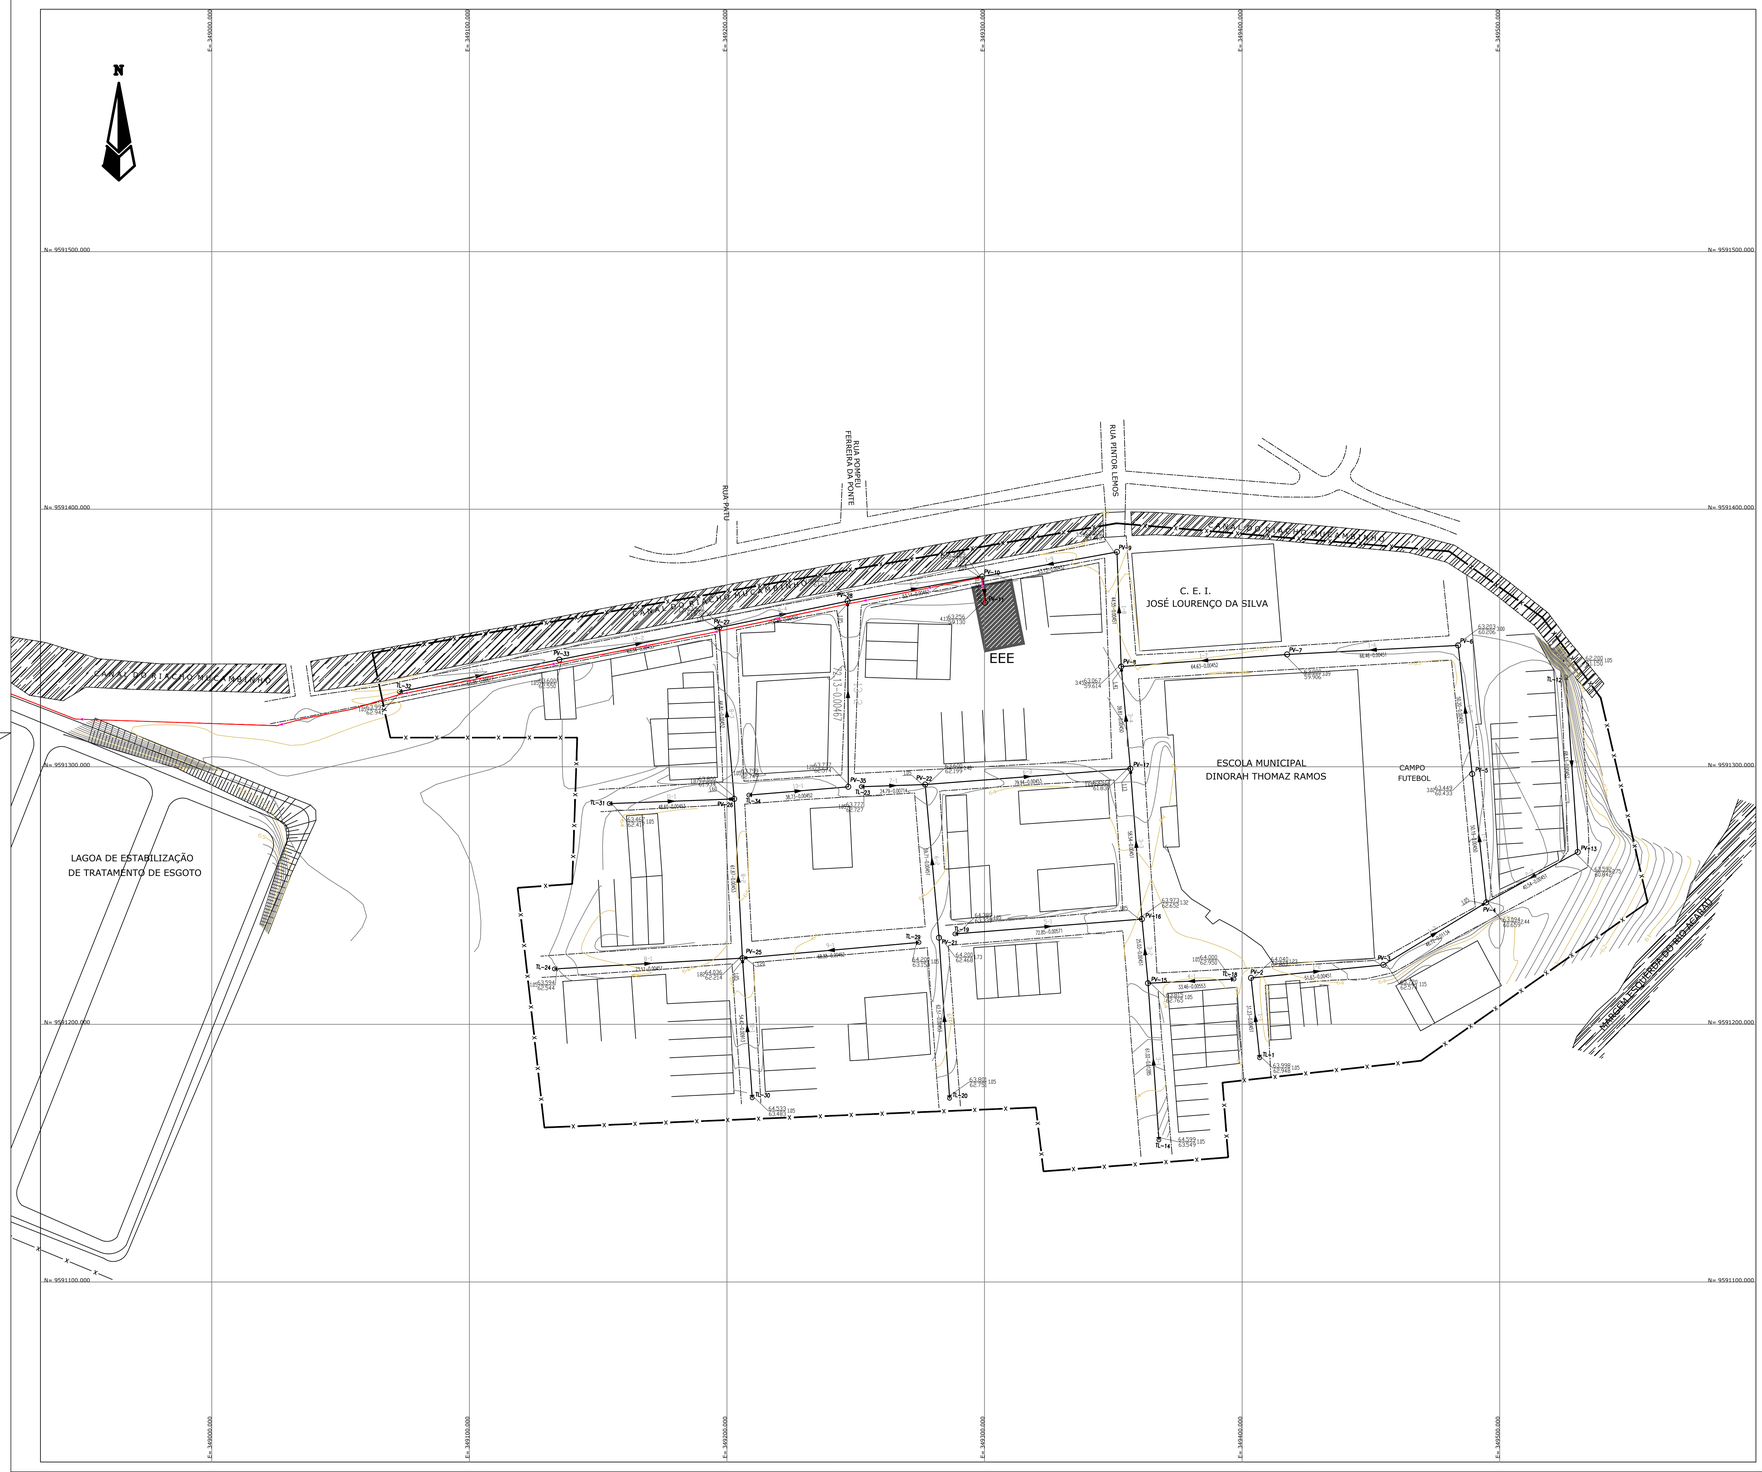

LEGENDA

COTA DO TERRENO (m) / COTA DO FUNDO (m) — PROFUNDIDADE (m)

N° DO PV — TRECHO / COMPRIMENTO (m) — N° DO PV

DECLIVIDADE (m/m) – DIAMETRO (m)

- LINHA DE RECALQUE
- LIMITE DA SUBACIA
- EEE — ESTAÇÃO ELEVATÓRIA DE ESGOTO
- REDE COLETORA
- PV–POÇO DE VISITA SIMPLES (D=1,00m)
- PV–POÇO DE VISITA C/ DEGRAU h> 0,10m h< 0,65m (D=1,00m)
- PV–POÇO DE VISITA C/ TUBO DE QUEDA h> 0,65m (D=1,00m)
- PV–POÇO DE VISITA – PONTA SECA (D=0,60m)
- TIL – TERMINAL DE INSPEÇÃO E LIMPEZA

NOTA: a) DIÂMETRO NÃO COTADO – 150mm

QUADRÍCULA

REV.	NATUREZA DA REVISÃO	ORIGEM	DATA	REVISÃO	VISTO	DATA	APROVAÇÃO
04							
03							
02							
01							
00	IMPRESSÃO						

SANEBRÁS - PROJETOS, CONSTRUÇÕES E CONSULTORIA LTDA
ENDERECO: RUA DOS COMPADRES, 501- MANGABEIRA - EUSÉBIO-CE - FONE/FAX: (85)3261-5664 CREA N° 23,156
E-MAIL: sanebras@veloxmail.com.br - CGC: 23.726.367/0001-92 - CGF:06.916.528-9

PREFEITURA MUNICIPAL DE SOBRAL
SEBRAS - SECRETARIA DE OBRAS

PROJETO EXECUTIVO DO SISTEMA DO ESGOTAMENTO SANITÁRIO - SUMARÉ

PRANCHA 03/10

ASSUNTO:
REDE COLETORA
PLANTA DE ELEMENTOS HIDRÁULICOS

DATA:	ESCALA:	DESENHO:	VISTO:
ABRIL / 2014	1/1.000		

PROIBIDA A REPRODUÇÃO, A UTILIZAÇÃO OU A ALTERAÇÃO TOTAL OU PARCIAL DO CONTEÚDO DESTA PRANCHA SEM NOSSA AUTORIZAÇÃO.
OS CONTRAVENTORES ESTARÃO SUJEITOS ÀS PENAS PREVISTAS EM LEI.