PRODUCED BY AN AUTODESK EDUCATIONAL PRODUCT

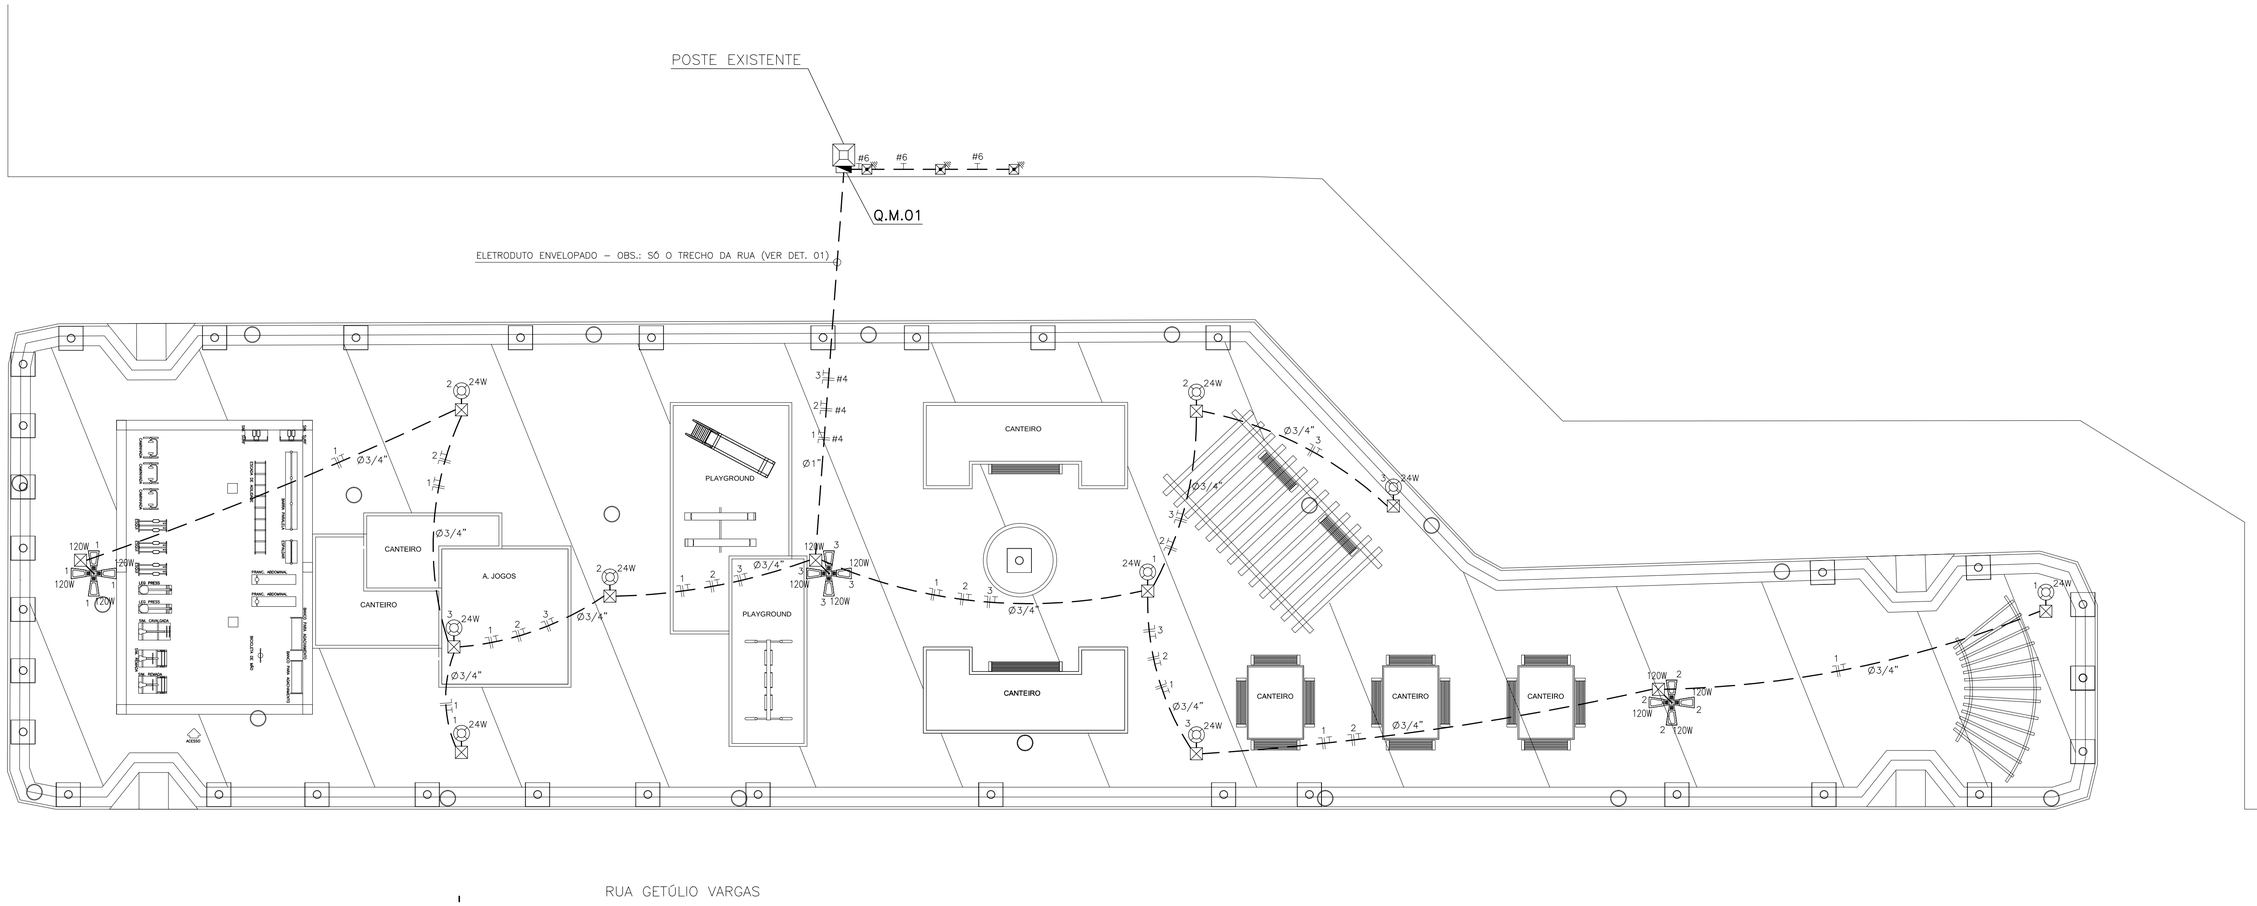

PLANTA BAIXA

ESCALA _____ 1/125

CAGECE	ENEL	ISS. PROJETO	ISS. CONSTRUÇÃO	CREA	PREFEITURA

PROPRIETARIO

PROJETO

PROJETO

CÁLCULO

CONSTRUÇÃO

SECOMP - SECRETARIA DE OBRAS, MOBILIDADE E SERVIÇOS PÚBLICOS

PROJETO:

ELÉTRICO

PROJETO ELÉTRICO - BAIRRO JUNCO - SOBRAL

INTERESSADO:
PREFEITURA DE SOBRAL

AUTOR:
PAULO SIQUEIRA

ENDEREÇO:
RUA GETÚLIO VARGAS COM A
RUA VER. JOSÉ P ALBUQUERQUE

AUTOR:
PAULO SIQUEIRA

MUNICÍPIO:
SOBRAL

DESENHOS DA PRANCHA	ESCALA
PLANTA BAIXA	1:125

DATA	REVISÃO	ARQUIVO	
MAIO/2017	MAIO/2017	PR_01_02	ELET 01/02

ESCALA DE PLOTAGEM: 1 : 125

COR	PENA
1	1.00
2	0.50
3	0.30
4	0.15
5	0.70
6	0.25
7	0.20
8	0.05
9	0.05

PRODUCED BY AN AUTODESK EDUCATIONAL PRODUCT
PRODUCED BY AN AUTODESK EDUCATIONAL PRODUCT
PRODUCED BY AN AUTODESK EDUCATIONAL PRODUCT