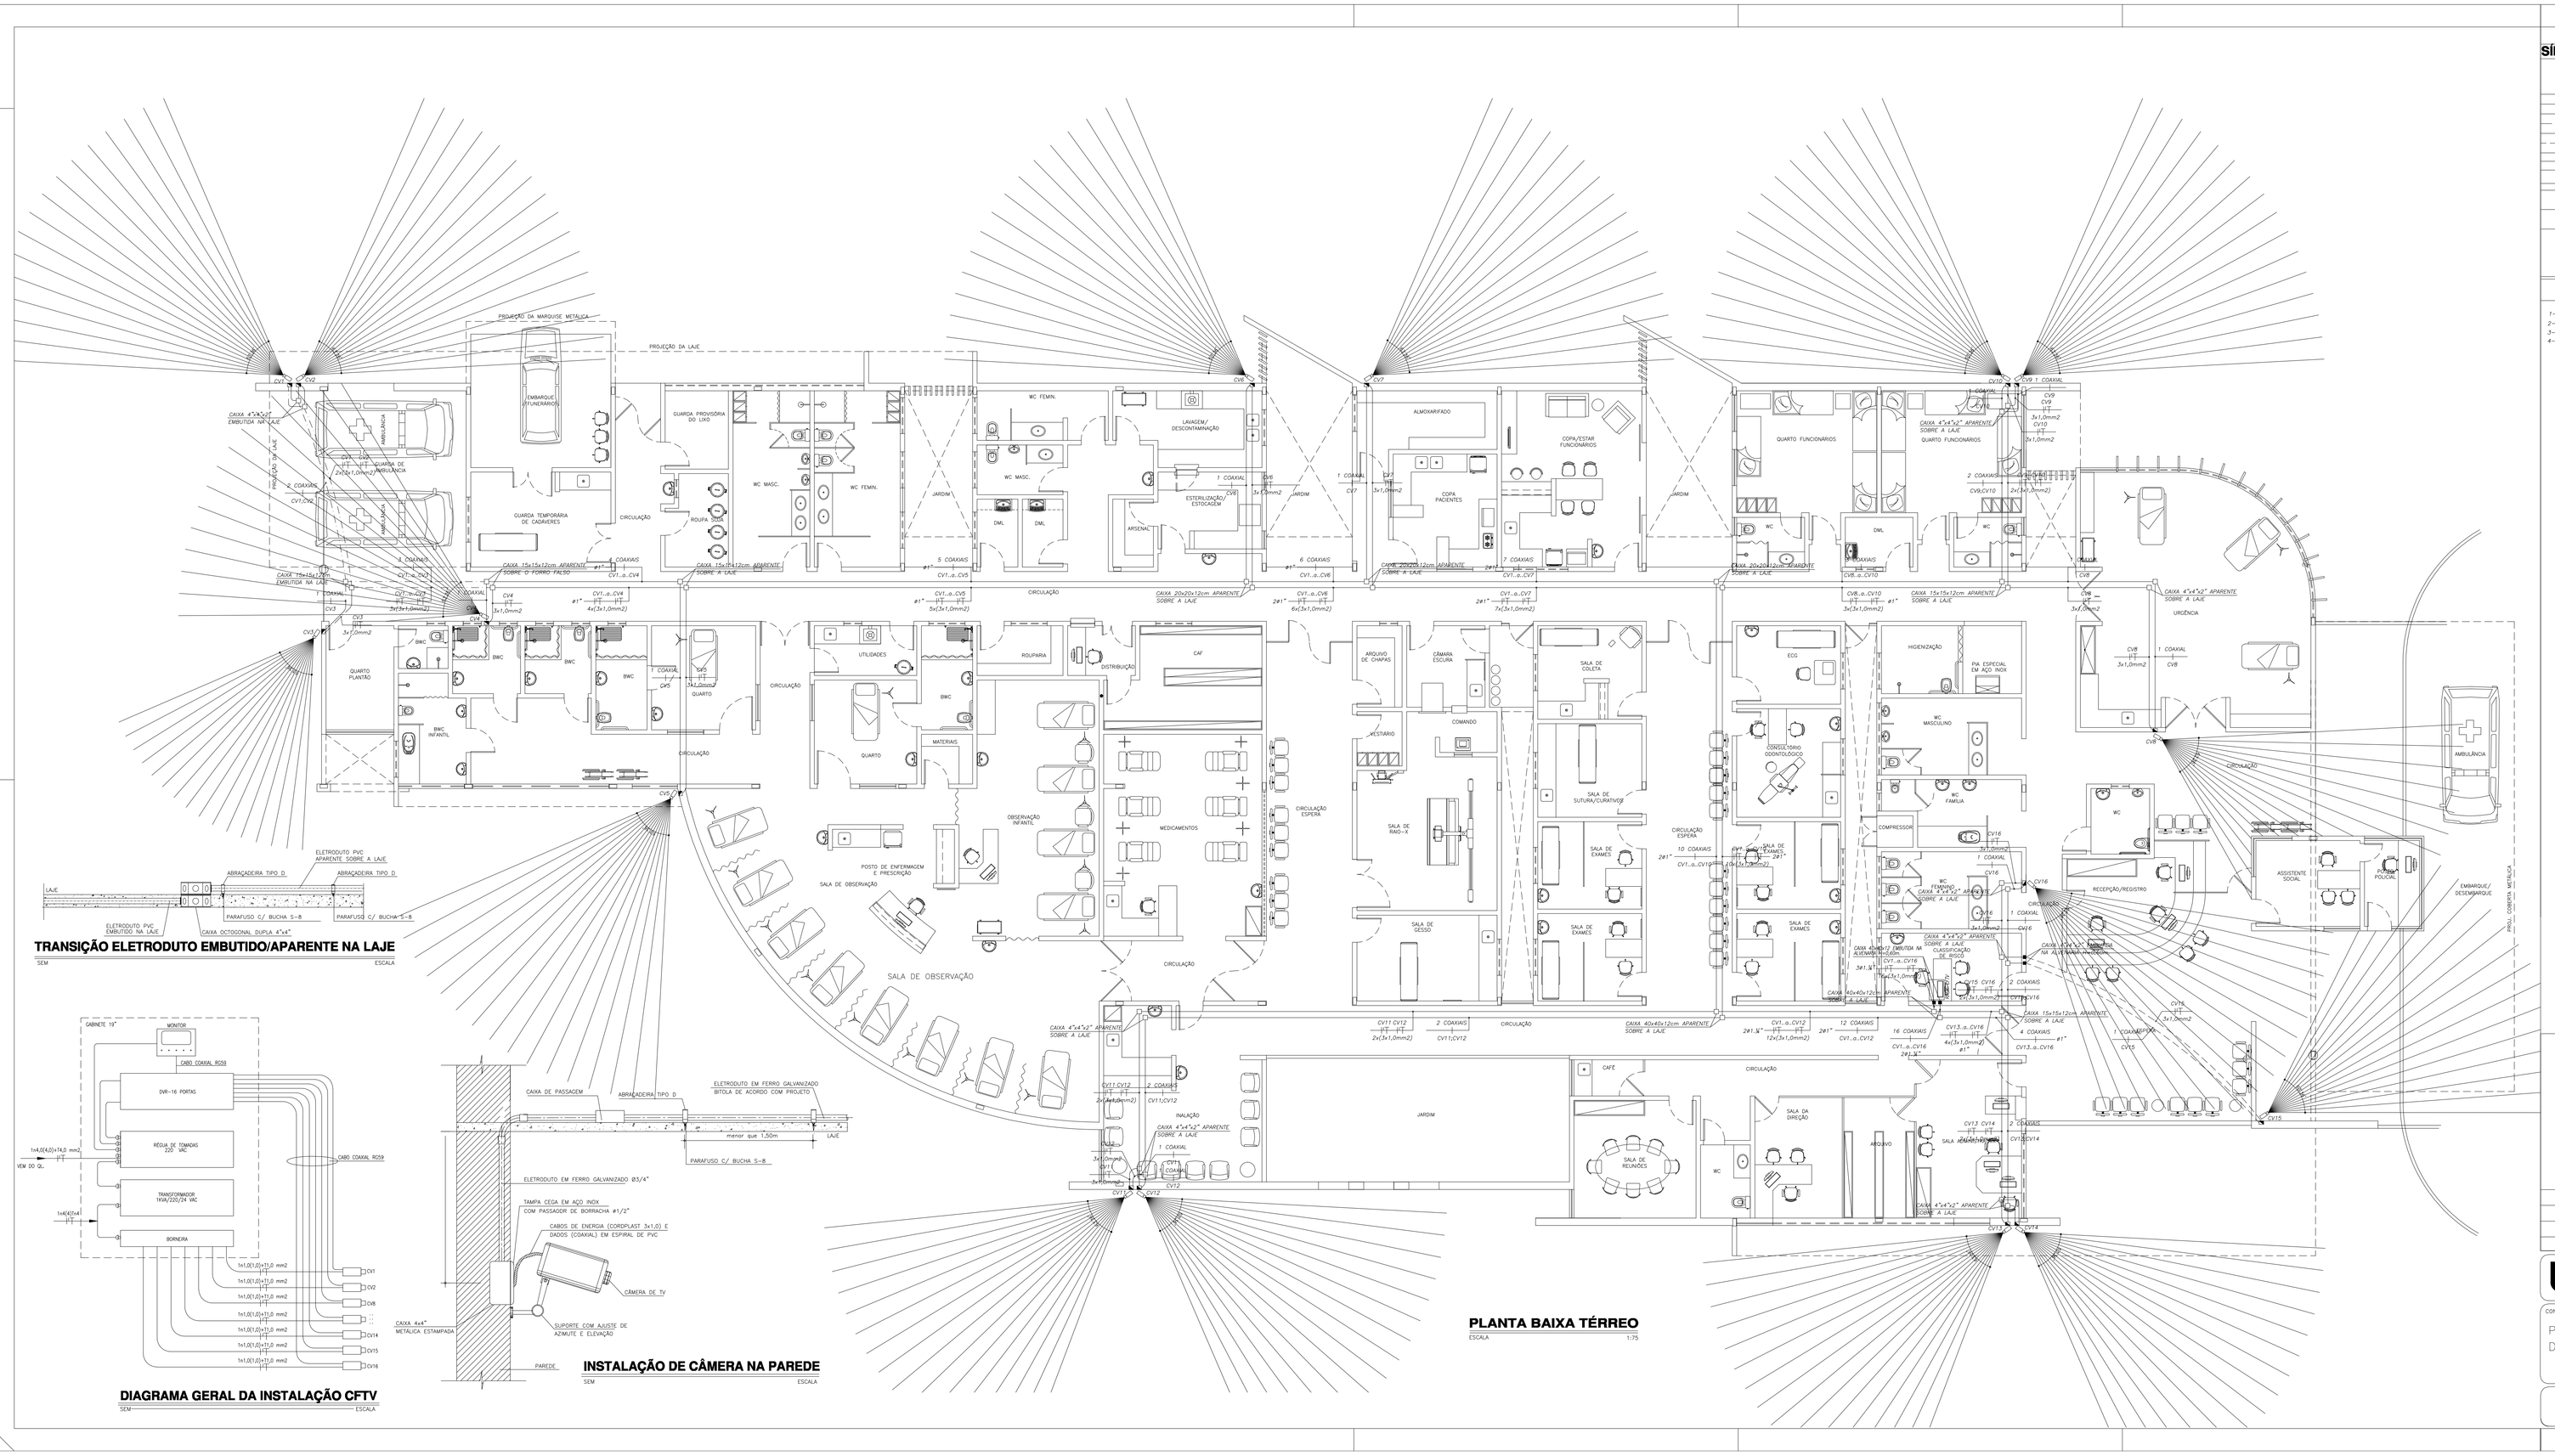

LEGENDA

SÍMBOLO	DESCRIÇÃO - ESPECIFICAÇÃO
	CÂMERA DE VIDEO POLICROMÁTICA, TECNOLOGIA CCD, SISTEMA NTSC, C/ LENTES C/ DIÂMETRO DE 1/3"-DISTÂNCIA FOCAL 4mm, RESOLUÇÃO HORIZONTAL MÍNIMA 420 LINHAS, SENSIBILIDADE MÍNIMA 2LUXEM (F1.2), SAÍDA DE VIDEO BNC-75 OHMS, TENSÃO DE ALIMENTAÇÃO 24V, 60 HZ, INSTALADA NA PAREDE A 0,25m SOB O FORRO FALSO. FABRICAÇÃO: SONY, BURLE, PANASONIC, TOSHIBA.
	ELETRODUTO EM PVC RÍGIDO ROSCÁVEL, PESADO, TIGRE, TUPY E/OU FORTILIT APARENTE SOBRE A LAJE DE TETO FIXO SOBRE PERFILADOS CONFORME DETALHE.
	ELETRODUTO EM PVC RÍGIDO ROSCÁVEL, PESADO, TIGRE, TUPY E/OU FORTILIT EMBUTIDA NA LAJE DE TETO QUANDO NÃO COTADO Ø3/4".
	ELETRODUTO EM PVC RÍGIDO ROSCÁVEL, PESADO, TIGRE, TUPY E/OU FORTILIT EMBUTIDA NO PISO QUANDO NÃO COTADO Ø3/4".
	INDICAÇÃO DE CABO ELÉTRICO (CORDPLAST 3x1,0mm2) FABRICAÇÃO PIRELLI, FICAP E/OU KWF.
COAXIAL	INDICAÇÃO DE CABO DADOS (COAXIAL IMPEDÂNCIA CARACTERÍSTICA 75ohms, TIPO RG59U CELULAR, C/ CONECTORES
	CAIXA DE PASSAGEM METÁLICA COM TAMPA CEGA APARAFUSADA, APARENTE SOBRE A LAJE, COM DIMENSÕES E ASSENTAMENTO CONFORME INDICAÇÃO EM PLANTA.
	CAIXA DE PASSAGEM METÁLICA COM TAMPA CEGA APARAFUSADA, EMBUTIDA NA PAREDE, COM DIMENSÕES E ASSENTAMENTO CONFORME INDICAÇÃO EM PLANTA.
RACK 17U	GABINETE 19", ALTURA 36U, PROFUNDIDADE 560mm COM 02 RÉGUAS DE 8 TOMADAS (2P+T PINOS CHATOS), 04 BANDEJAS FIXAS, 2 RÉGUAS DE BORNES E ACESSÓRIOS, PORTA FRONTAL EM VIDRO TEMPERADO DU ACRÍLICO, COM FECHADURA, ABERTURAS DE VENTILAÇÃO LATERAIS, TRASEIRAS, TETO TIPO CHAPÉU, BASE SOLEIRA COM PÉS AJUSTÁVEIS, COM RÉGUAS DE ANÉIS GUIA, DEVENDO AINDA DISPOR DE VENTILAÇÃO FECHADA, FABRICAÇÃO: FATSER, TAUNUS, E/OU G&T EQUIPAMENTOS, EQUIPADO C/ FONTE DE ALIMENTAÇÃO, MONITOR; DVR; RÉGUA DE TOMADAS, BORNEIRA E MONITOR DE VÍDEO DE ACORDO COM AS ESPECIFICAÇÕES DA UPA SOBRAL.

OBSERVAÇÕES GERAIS

1- TODAS AS IMAGENS SÃO ORIUNDAS E VISUALIZADAS NA SALA DA ASSISTENTE SOCIAL.
2- ELETRODUTO NÃO COTADO TERÁ BITOLA MÍNIMA Ø 3/4".
3- DEIXAR ARAME GUIA # 14BWG EM TODAS AS TUBULAÇÕES SECAS.
4- ANALISAR CABOS DE DADOS(COAXIAL) E ELÉTRICOS COM O MESMO NÚMERO DA CÂMERA QUE ALIMENTA.

PROPRIETÁRIO

PROJ.- ENG° LUCAS VERAS CREA 2782-D/CE

CÁLCULO

CONSTRUÇÃO

PADO

REVISÃO Nº	HISTÓRICO	DATA

UPA SOBRAL

ASSUNTO/Nº PRANCHA: SEGURANÇA CFTV 01/01

CONTEÚDO DA PRANCHA:
PLANTA BAIXA – TÉRREO
DETALHES GERAIS

ESCALA: 1:75
DATA: MAIO/2009
DESENHO: MALSA FEUÓ
ARQUIVAMENTO: 01-UPA-SOBRAL-RESTOR-SEG-CFTV-TER.DWG.dwg

ARQUITETURA INSTALAÇÕES
PROJETOS & CONSULTORIA S/C LTDA
RESP. TÉCNICO:
ENG° LUCAS VERAS - CREA 2782-D/CE
R. MARIANO MARTINS, 38 Joaquim Tavora CEP-60.035-190
FONE/FAX: (85) 3226.7576
e-mail: malsa@malsa.com.br / palacio@yahoo.com