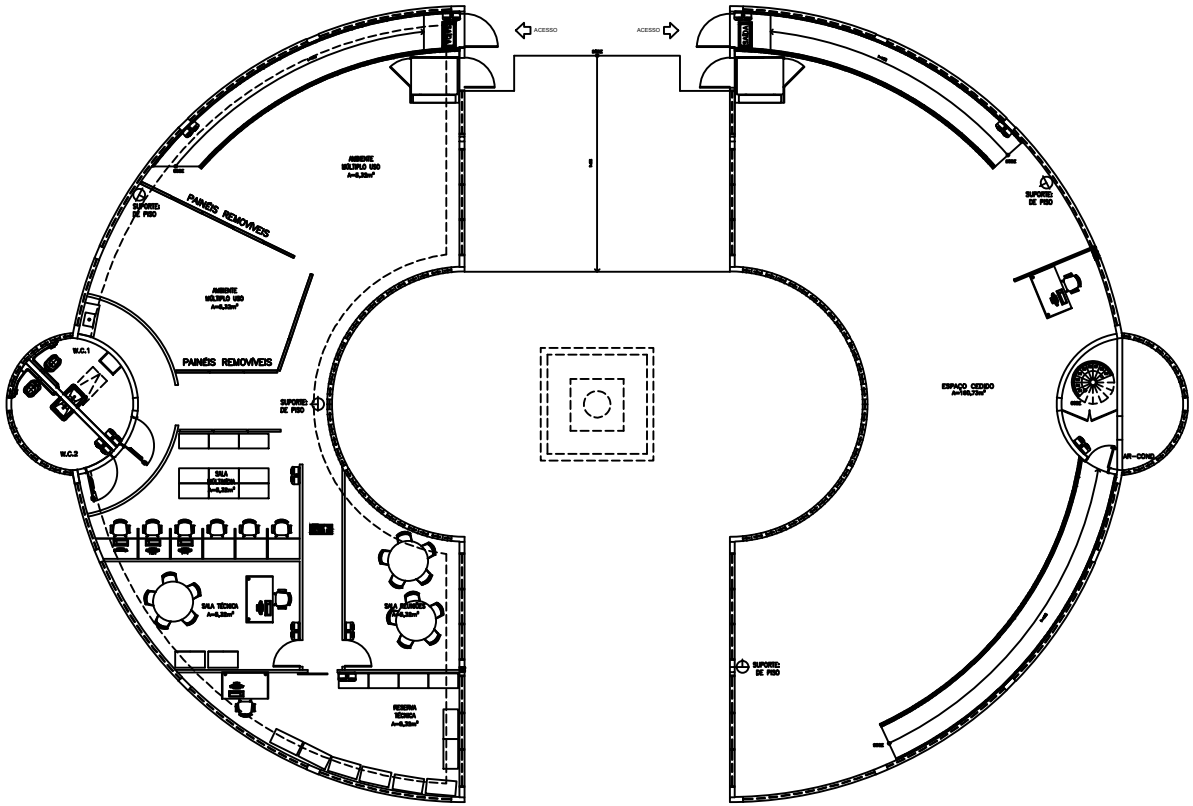

01 PLANTA BAIXA PAV. TÉRREO
ESCALA 1/75

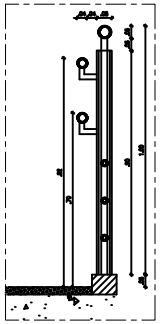

DETALHE CORRIMÃO
SEM ESCALA

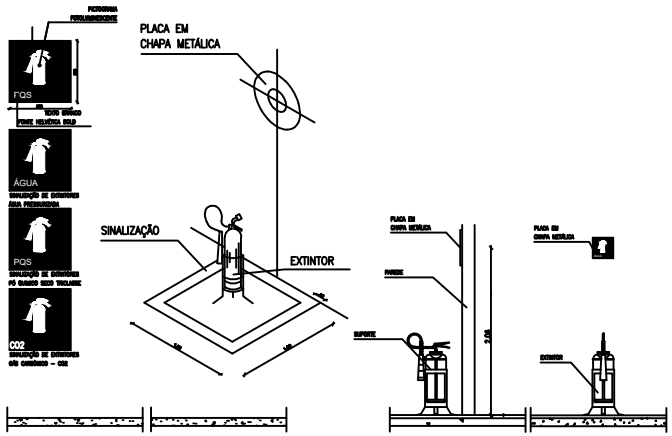

DETALHE FIXAÇÃO E SINALIZAÇÃO EXTINTOR NO PISO
SEM ESCALA

SÍMBOLOS DE SINALIZAÇÃO BÁSICA – IT 15/2006
SINALIZAÇÃO DE ORIENTAÇÃO E SALVAMENTO

CÓDIGO	SÍMBOLO	SIGNIFICADO	FORMA E COR	APLICAÇÃO
01		SAÍDA DE EMERGÊNCIA	SÍMBOLO: RETANGULAR FUNDO: VERDE PICTOGRAMA: FOTOLUMINESCENTE	INDICAÇÃO DA SAÍDA EXCLUSIVA OU ÍNICIO DE UMA ROTA DE ESCAPE. DIMENSÕES MÍNIMAS: L = 0,8 H
02		SAÍDA DE EMERGÊNCIA	SÍMBOLO: RETANGULAR FUNDO: VERDE PICTOGRAMA: FOTOLUMINESCENTE	INDICAÇÃO DE UMA SAÍDA DE EMERGÊNCIA A SER SEGUIDA. ACIMA DA PORTA E/OU SOBRE, PARA INDICAR O CAMINHO A UMA SAÍDA DE EMERGÊNCIA
03	SAÍDA	SAÍDA DE EMERGÊNCIA	SÍMBOLO: RETANGULAR FUNDO: VERDE PICTOGRAMA: FOTOLUMINESCENTE	SAÍDA GERAL DO PRÉDIO DIMENSÕES MÍNIMAS: 30x20cm (VER NO TEXTO A/OU PAREDE) INSTALADO DO PISO DE A 2,5m DO PISO (PAREDE)
04		EXTINTOR DE INCÊNDIO COM TEXTO INDICANDO O TIPO DO EXTINTOR (ÁGUA, CO2 OU PÓ)	SÍMBOLO: QUADRADO FUNDO: VERMELHO PICTOGRAMA: FOTOLUMINESCENTE	JUNTO AOS EXTINTORES (VER DETALHE EXPERTISE) DIMENSÕES MÍNIMAS: 20x20cm (VER NO PAREDE) INSTALADO A 2,50m DO PISO (PAREDE)

LEGENDA

SÍMBOLO	DESCRIÇÃO
	EXTINTOR DE CO2 CAP. 6Kg CLASSE A,B,C ARMAZENADO A 1,60m DO PISO, COM SINALIZAÇÃO, CONFORME DETALHE DE FIXAÇÃO E SINALIZAÇÃO NESTA PRANCHA.
	BLOCO AUTÔNOMO, INSTALADO COM ALTURA SUPERIOR A 2,20 m DO PISO. VER ALIMENTAÇÃO NO PROJETO ELÉTRICO.
	INDICAÇÃO DA ROTA DE FUGA E SAÍDA DE EMERGÊNCIA DA EDIFICAÇÃO.
	GUARDA CORPO/CORRIMÃO, CONFORME NT-009 DO CORPO DE BOMBEIROS DO CEARÁ.

OBSERVAÇÕES GERAIS

1– POR NORMA DO CORPO DE BOMBEIROS, É OBRIGATÓRIA, DEVIDO UMA ÁREA LIVRE DE 1,50 m² DOS O LOCAL ONDE ESTÃO AFIXADOS OS EXTINTORES. VER DETALHE.

2– OS EXTINTORES DEVERÃO SER AFIXADOS A 1,60m DO PISO.

3– A SOLEIRA DEVE SER DOTADA DE CORRIMÃO CONFORME DETALHE EM PRANCHA. O PISO DOS DEGRAUS DEVE SER ANTIDERRAPANTE, COM DE MENOS 0,5 DE COEFICIENTE DE ATRITO DINÂMICO, CONFORME NORMA BRASILEIRA OU INTERNACIONALMENTE RECONHECIDA, E PERMANECER ANTIDERRAPANTE COM O USO, DE ACORDO COM A NT-09 DO CORPO DE BOMBEIROS DO CEARÁ.

RESUMO EXTINTORES, HIDRANTES E ACESSÓRIOS

EXTINTOR			SUPORTE–EXTINTOR			HIDRANTES	PLACAS INDICATIVAS	BLOCO AUTÔNOMO
PO (06Kg)	CO2 (06kg)	H2O (10L)	PISO	PAREDE	ABRIG.			
00	04	00	04	00	00	00	03	11

OFICINA DE PROJETOS S/S LTDA
ARQUITETURA · RESTAURO · CONSULTORIA

PREFEITURA MUNICIPAL DE SOBRAL-CE
SECRETARIA DE URBANISMO - SEURB
RUA VIRIATO DE MEDEIROS, 1250 - CENTRO

PROJETO: MUSEU DO ECLIPSE – SOBRAL PRAÇA DA IGREJA DO PATROCÍNIO, S/N - CENTRO - SOBRAL/CE		PRANCHA:
DESENHO: PROJETO COMBATE À INCÊNDIO PLANTA BAIXA PAV. TÉRREO		INC 01/01
ENGENHEIRO: JORGE LUIZ SIMAS RODRIGUES – RNP: 0604255748		
DATA: SET/2015	ESCALA: 1/75	ARQUIVO: IPHAN-SOBRAL-MUSEUECLIPSE-INC-0101.DWG