




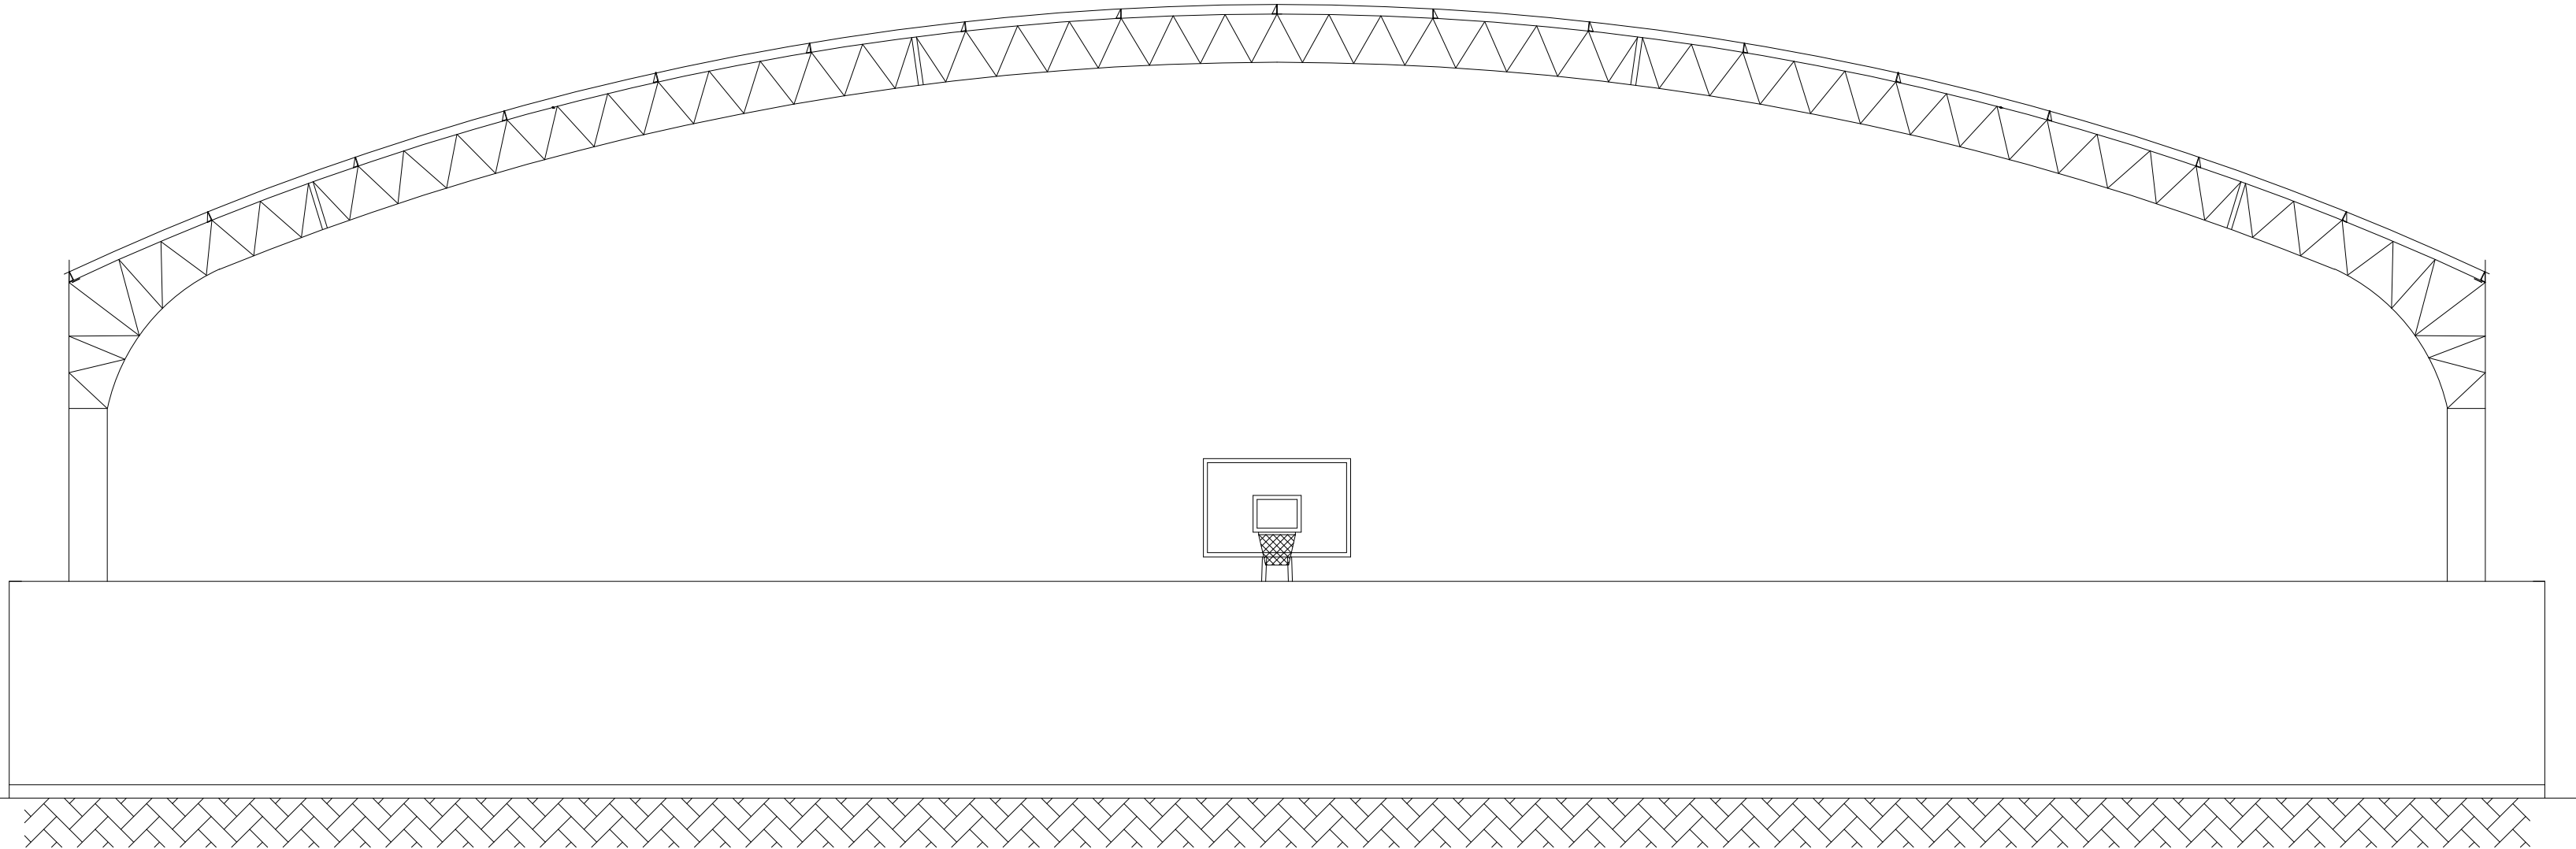

FACHADA 1/100

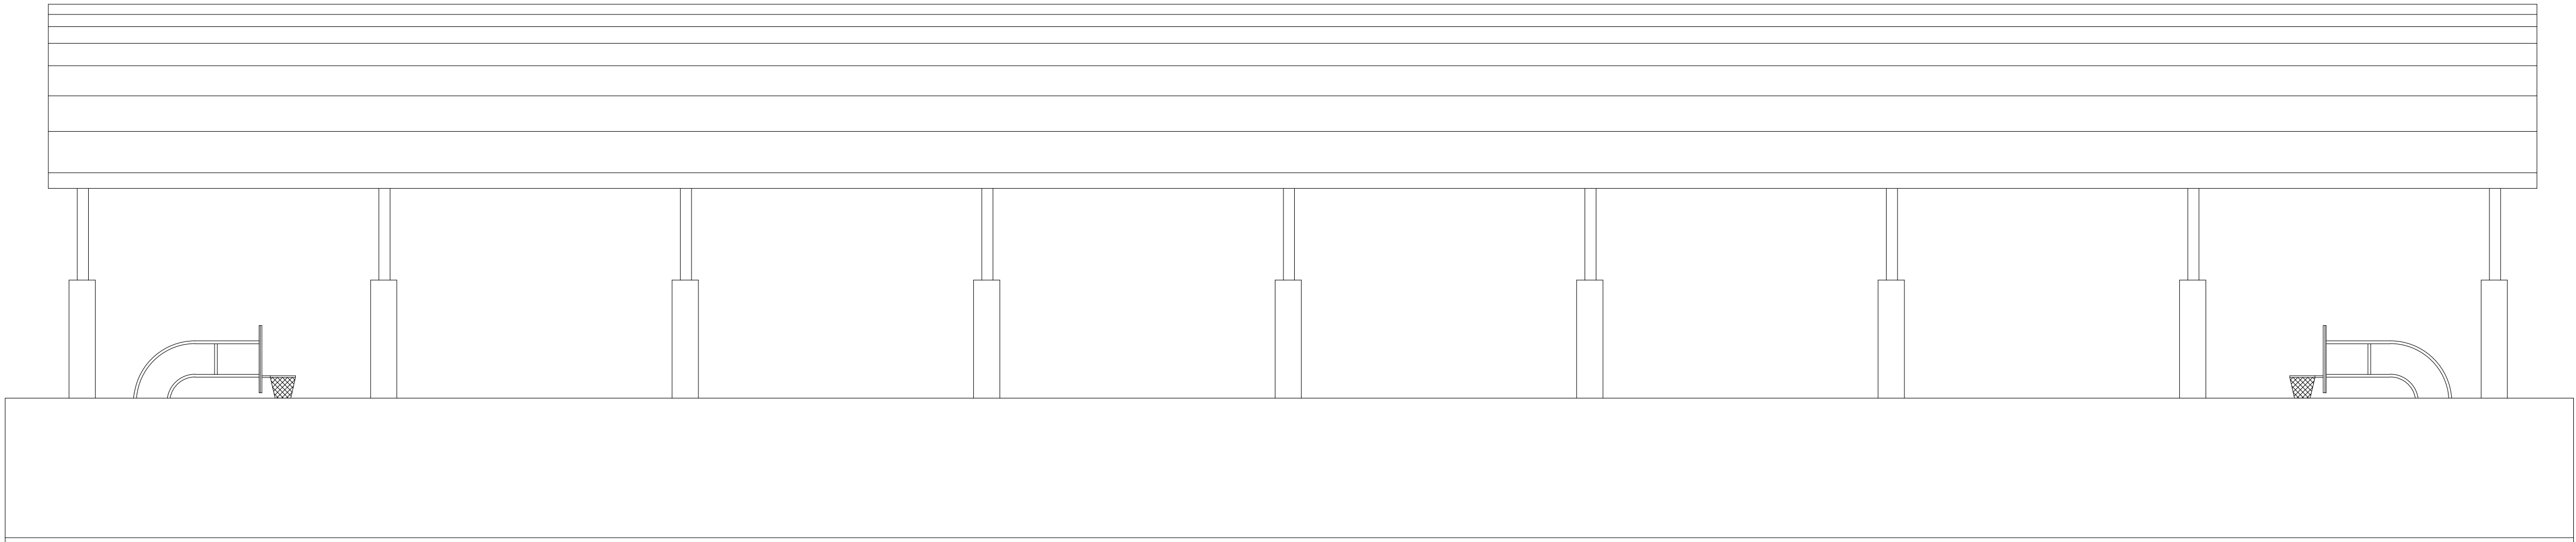

FACHADA 1/100

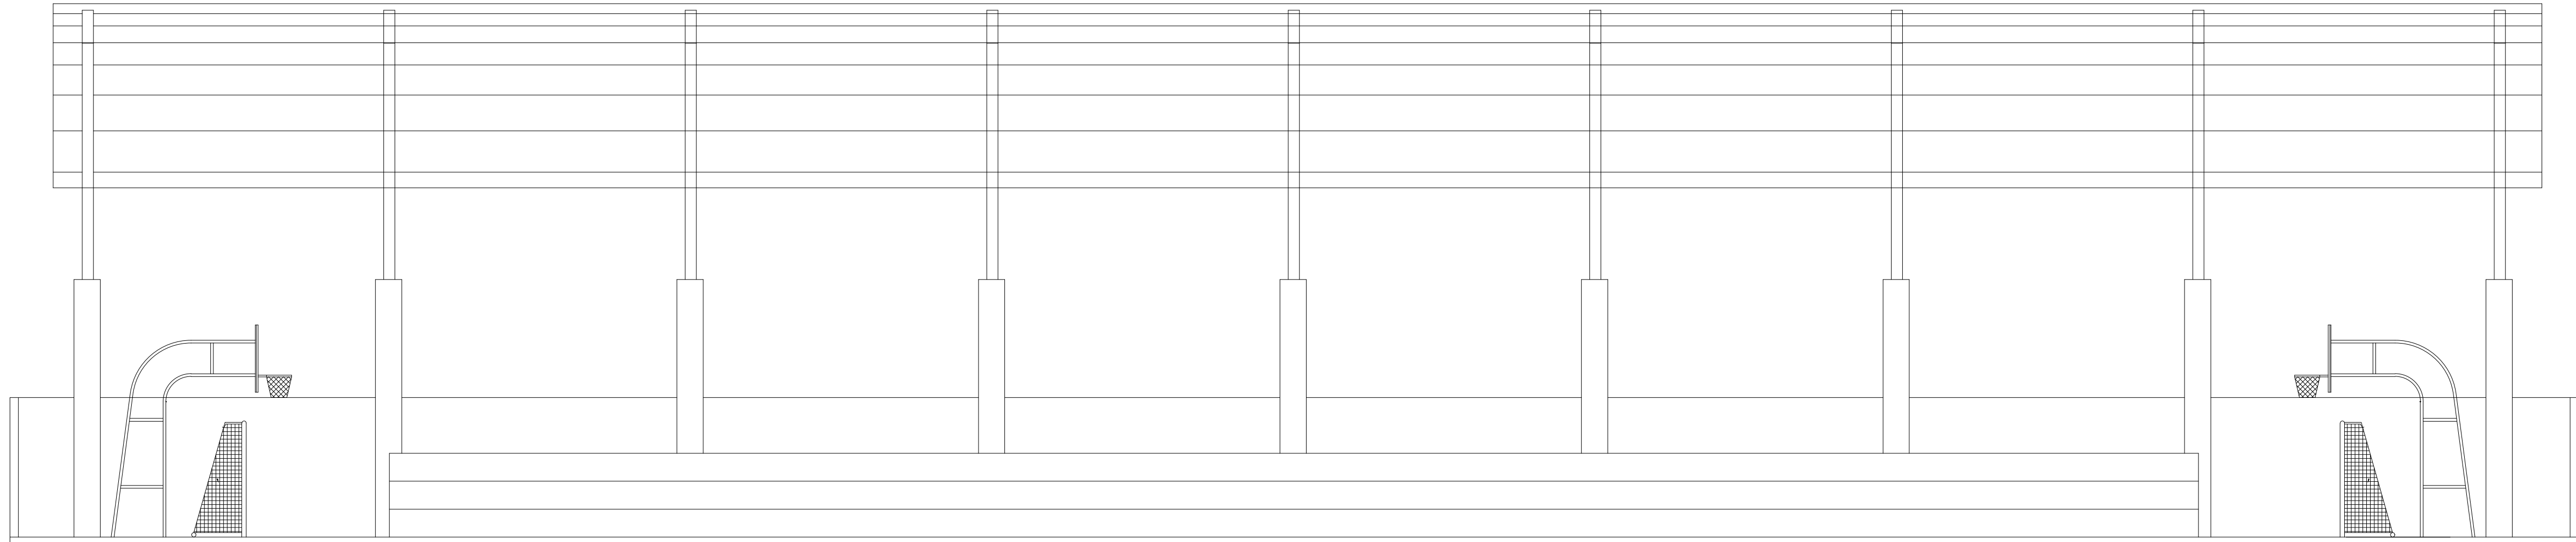

CORTE LONGITUDINAL S/E

PRONCHA			
PROJETO			
QUADRA POLIESPORTIVA DO BAIRRO NOVO RECANTO			
CONTEUDO			
CORTE LONGITUDINAL E FACHADA			
PROJETO	DESENHO CAD	LEVANTAMENTO	ESCALA
			-
DATA			MAR/16