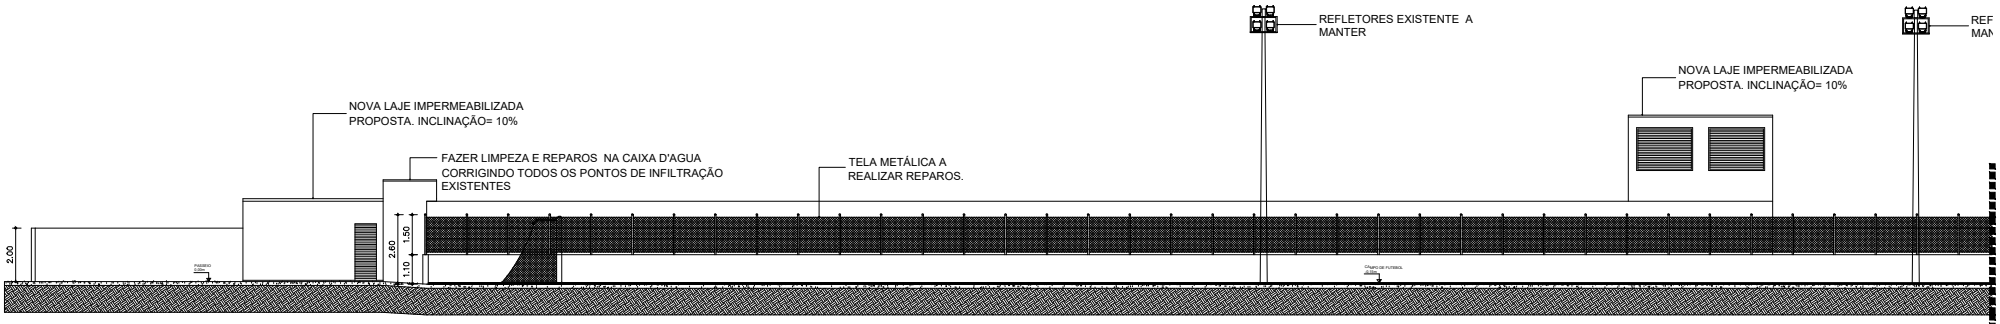

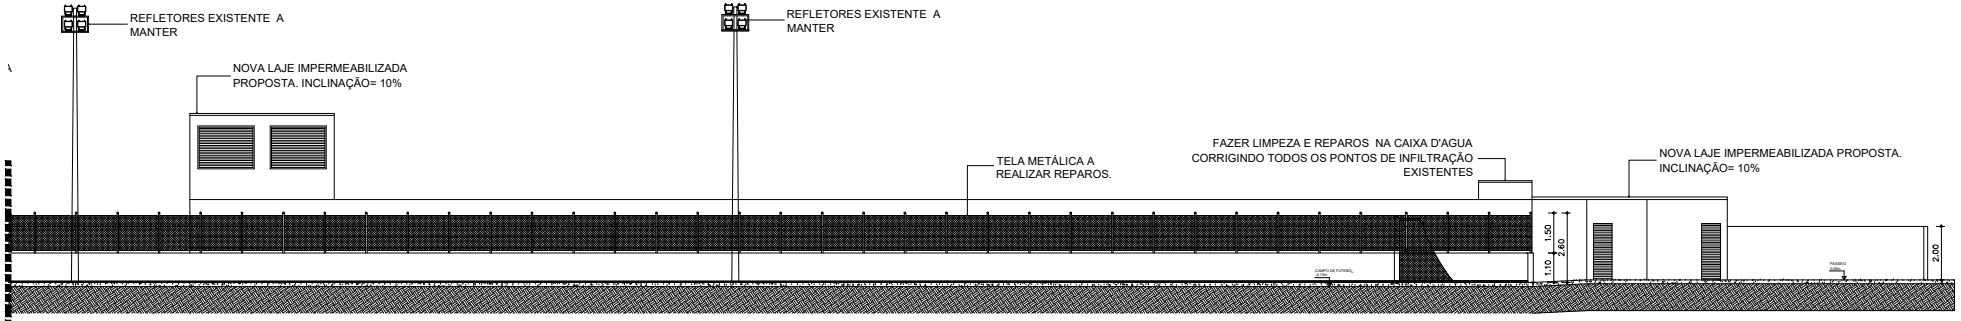

1 CORTE AA

ESCALA 1/100

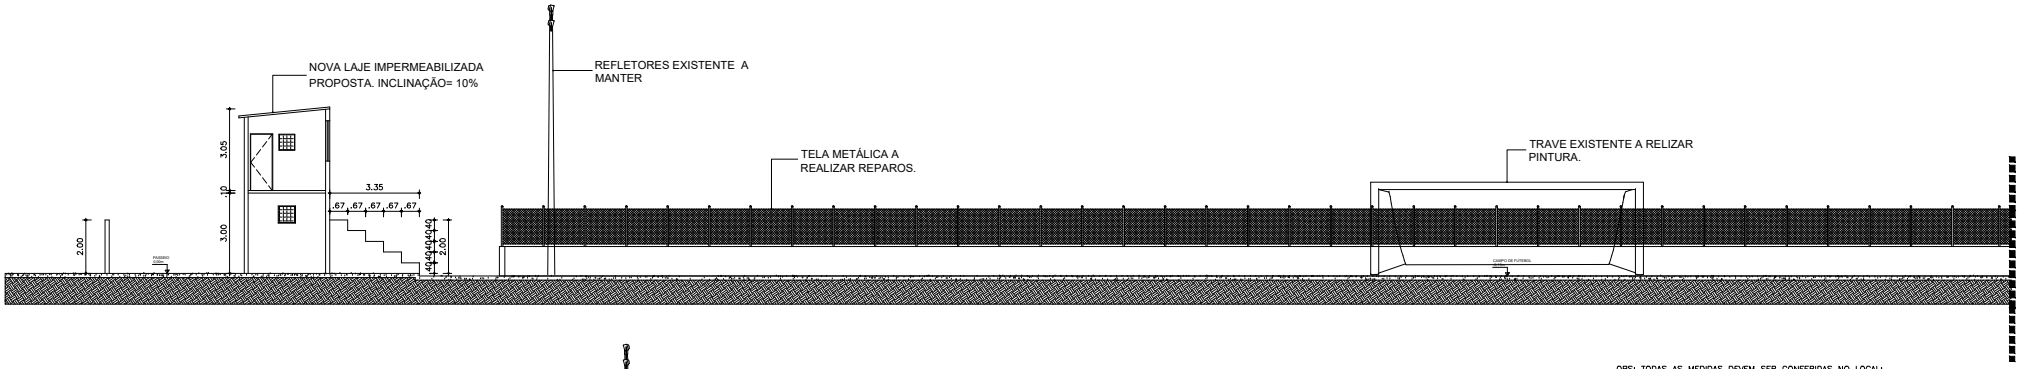

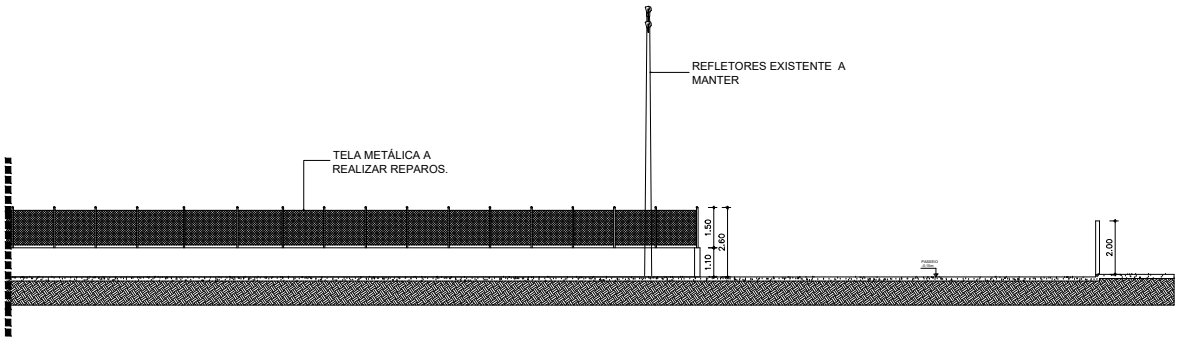

2 CORTE BB

ESCALA 1/100

OBS: TODAS AS MEDIDAS DEVEM SER CONFERIDAS NO LOCAL;

SECRETARIA DA INFRAESTRUTURA

PROJETO:

PROJETO ARQUITETÔNICO
MINI ESTÁDIO DE SOBRAL

INTERESSADO:
PREFEITURA DE SOBRAL

ENDEREÇO:
RUA SÃO FRANCISCO, S/N

MUNICÍPIO:
SOBRAL

AUTOR:
RAIUMUNDO NONATO

CO-AUTOR:
ROMÁRIO PONTE

PREFEITURA DE SOBRAL

ASSUNTO:	ESCALA
CORTE AA	1/100
CORTE BB	1/100

DATA
SETEMBRO/2020

REVISÃO
00

ARQUIVO
—

PRANCHA
02/03