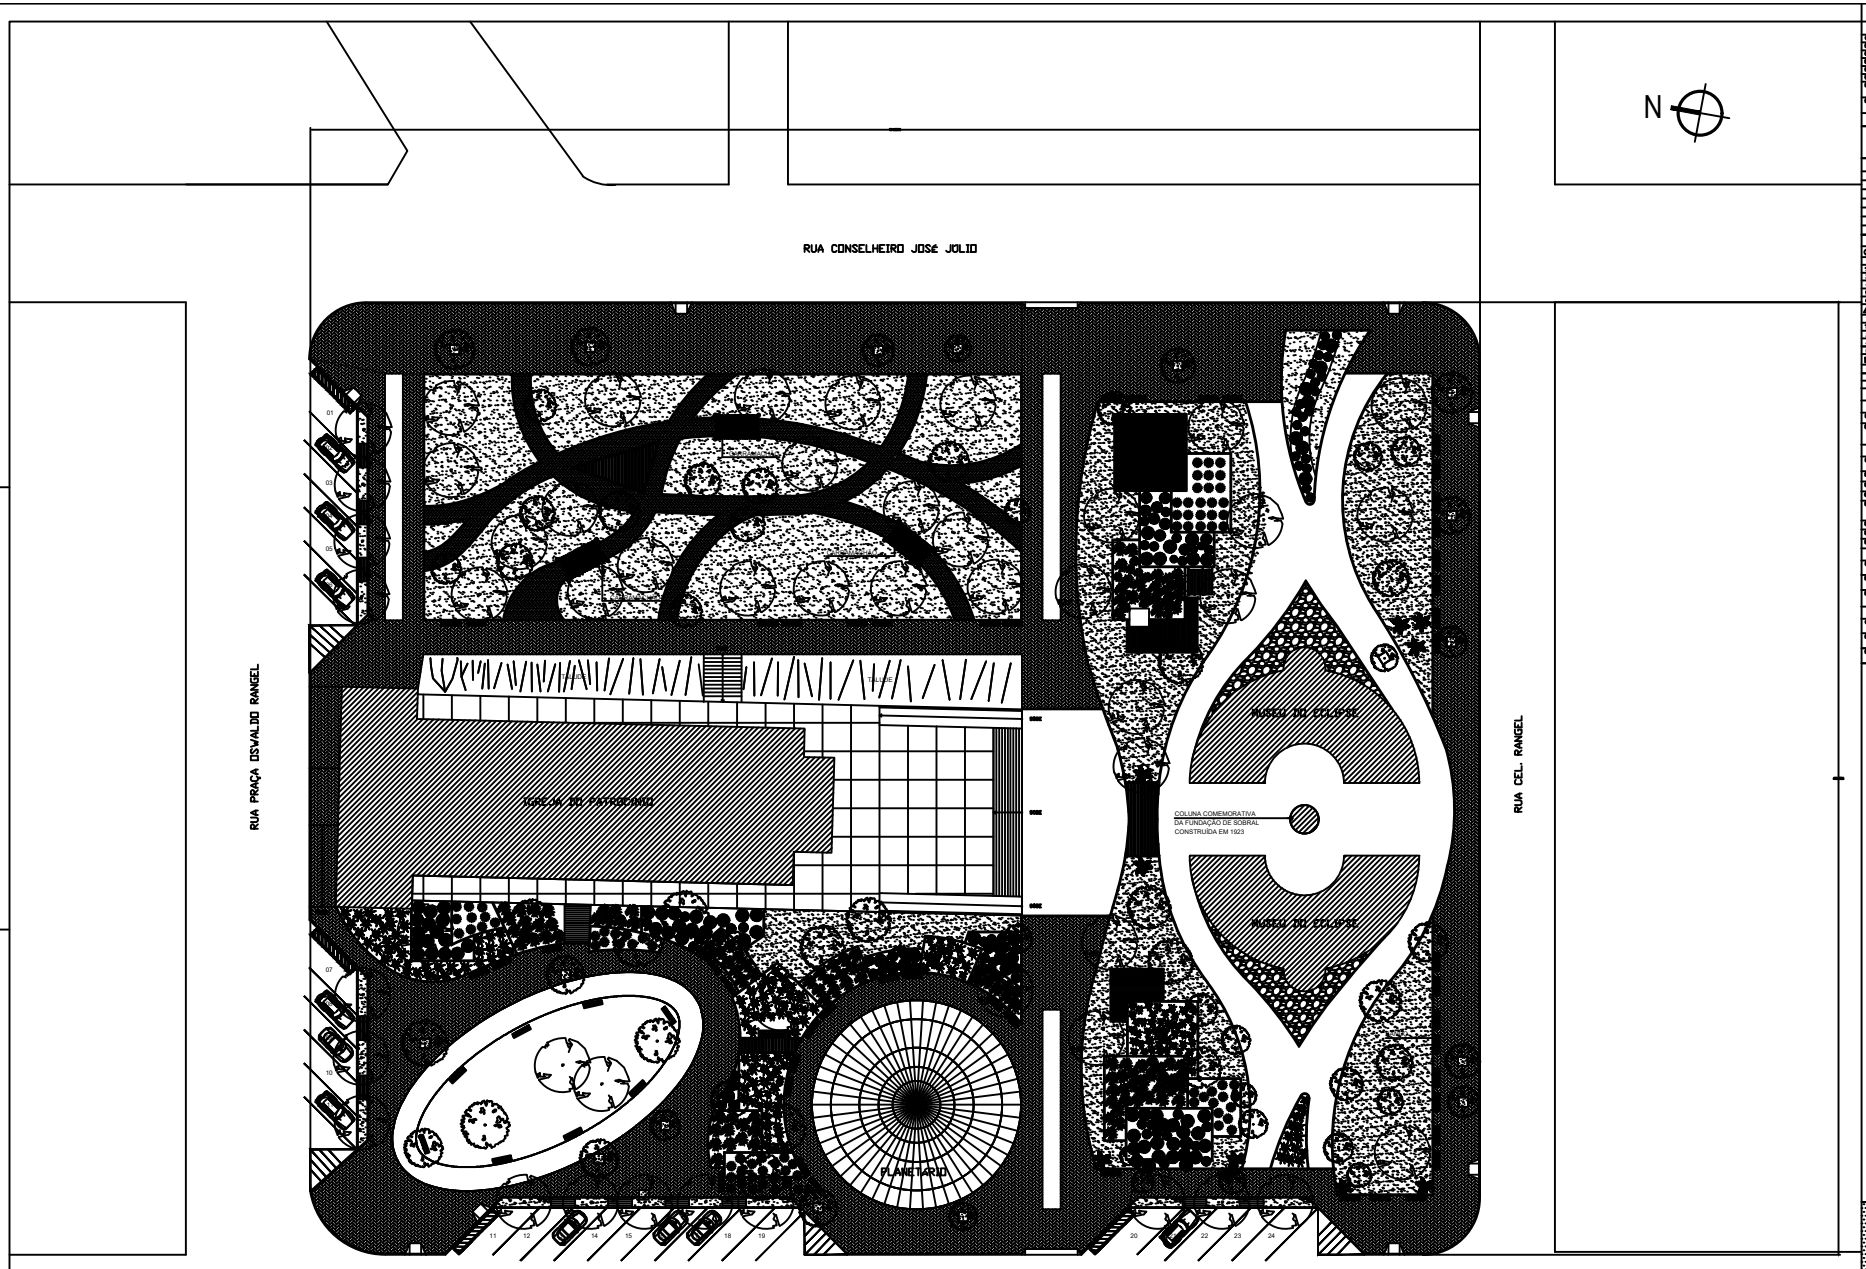

CONSIDERAÇÕES GERAIS

01 - [illegible]
02 - [illegible]
03 - [illegible]
04 - [illegible]
05 - [illegible]
06 - [illegible]
07 - [illegible]
08 - [illegible]

LEGENDAS E CONVENÇÕES

	DEMOLIR/REMOVER/PROJEÇÕES
	EXISTENTE
	CONSTRUIR

QUADRO DE ÁREAS

AMBIENTE MULTIPLO USO	23,00m²	ÁREA TÉRREA	23,00m²
COPA	3,00m²	SALA DO AR-CONDICIONADO	3,00m²
SLA. 1	6,00m²	ESPAÇO VERDE	163,75m²
SLA. 2	6,00m²	ÁREA CONSTRUÍDA PAVIMENTO TÉRREO	305,00m²
SALA MATRÍZES	20,00m²	ÁREA CONSTRUÍDA PAVIMENTO SUPERIOR	11,00m²
SALA TÉCNICA	10,15m²	ÁREA CONSTRUÍDA TOTAL	316,00m²
SALA DE ESTUDOS	10,00m²	ÁREA DE CANTEIRO	247,00m²

QUADRO DE ACABAMENTOS

PISO	**DESCRIÇÃO**
1 - PORCELANATO PORTINARI BRANCO 45cm×45cm PEI, ASF	[illegible]
2 - PORCELANATO PORTINARI BRANCO 45cm×45cm PEI ASF	[illegible]
3 - CERÂMICA ACIDRIA 7,5 x 15, ASF ACIDRIA	[illegible]
4 - PISO DE ARGAMASSA COM GRANILHA DO PISO A COR BEGE	[illegible]
5 - GRAMA ESMERALDA, SOMA BAHIANA, LINHA ORGÂNICA, CÓD. JARDIM	[illegible]
6 - PISO ARGAMASSA, NA TONALIDADE DA PEDRA	[illegible]
PAREDE	**DESCRIÇÃO**
1 - PINTURA DE TINTA LATEX ACRÍLICA PREMIUM, NA COR PRETA FOSCA, SUVINIL ACRIL, OU SIMILAR	[illegible]
2 - PINTURA DE TINTA LATEX ACRÍLICA PREMIUM, NA COR BRANCO GELO FOSCO, SUVINIL ACRIL, OU SIMILAR	[illegible]
3 - PINTURA DE TINTA LATEX ACRÍLICA PREMIUM, NA COR BRANCO GELO FOSCO, SUVINIL ACRIL, OU SIMILAR	[illegible]
4 - PINTURA À BASE DE CAL, NA COR BEGE	[illegible]
5 - GRAMA ESMERALDA, SOMA BAHIANA, LINHA ORGÂNICA, CÓD. JARDIM	[illegible]
FORRO	**DESCRIÇÃO**
1 - PINTURA DE TINTA PVA LATEX, NA COR BRANCO FOSCO SUVINIL ACRIL PREMIUM,	[illegible]
2 - PINTURA DE TINTA PVA LATEX, NA COR BRANCO GELO SUVINIL FOSCO DE MUSEU	[illegible]
3 - FORRO EM MADEIRA DE PINUS BRUTA, COM ACABAMENTO	[illegible]

RECOMENDAÇÕES TÉCNICAS

TELHADO

01 - [illegible]
02 - [illegible]

ESQUADRIAS

01 - [illegible]
02 - [illegible]
03 - [illegible]
04 - [illegible]
05 - [illegible]
06 - [illegible]
07 - [illegible]
08 - [illegible]

VIDROS

01 - [illegible]
02 - [illegible]
03 - [illegible]

GRADES E ELEMENTOS DE FERRO

01 - [illegible]
02 - [illegible]
03 - [illegible]

0 5 10 15 20 25

01 PLANTA DE IMPLANTAÇÃO
PROJETO EXECUTIVO
ESCALA 1/250

OFICINA DE PROJETOS S/S LTDA
ARQUITETURA - RESTAURO - CONSULTORIA

IPHAN INSTITUTO DO PATRIMÔNIO HISTÓRICO E ARTÍSTICO NACIONAL
SUPERINTENDÊNCIA DO CEARÁ
Rua Liberato Barroso, 525, Centro, Fortaleza/Ceará

PROJETO: PROJETO MUSEOLÓGICO E MUSEOGRÁFICO DO
MUSEU DO ECLIPSE
Praça da Igreja do Patrocínio, s/n - Centro - Sobral/CE

DESENHO: PROJETO EXECUTIVO

CONTEÚDO: PLANTA DE IMPLANTAÇÃO

PRANCHA: ARQ 01/08

DATA:	ESCALA:	ARQUIVO:
ABRIL/2016	1/250	IPHAN-SOBRAL-REST01-LEV-01