

LEGENDA DE PISOS

- 01 PISO INTERTRAVADO DE CONCRETO TIPO TUOLINHO, DIM.: 0,20x0,10m, ESPESURA 6cm. Fc$=25\text{Mpa}$, NA COR NATURAL, PAGINAÇÃO ESCAMA DE PEIXE. ÁREA=108,70m²
- 02 PISO INTERTRAVADO DE CONCRETO TIPO TUOLINHO, DIM.: 0,20x0,10m, ESPESURA 6cm. Fc$=25\text{Mpa}$, NA COR VERMELHO, PAGINAÇÃO ESCAMA DE PEIXE. ÁREA=54,57m²
- 03 PISO EM PEDRA CARRIRI, DIM.: 40x40cm, NA COR BEGE. ÁREA TOTAL: 37,35m²
- 04 PISO CIMENTADO. ÁREA=11,70m²
- 05 GRAMA ESMERALDA EM PLACAS. ÁREA=88,11m²
- 06 PISO TÁTIL DE ALERTA 40x40cm, EM CONCRETO NA COR VERMELHA. Fc$=25\text{Mpa}$. ÁREA=27,08m²

LEGENDA EQUIPAMENTOS

- POSTE EM CONCRETO, 03 PÉTALAS COM ALTURA DE 10 METROS
- BANCO PROPOSTO - VER PRANCHA 04
- LIXEIRA
- ÁRVORE EXISTENTE A MANTER

QUADRO DE ÁREAS

ÁREA PISO INTERTRAVADO COR NATURAL	108,70m ²
ÁREA PISO INTERTRAVADO COR VERMELHA	54,57m ²
ÁREA PISO EM PEDRA CARRIRI	37,35
ÁREA PISO CIMENTADO	11,70m ²
ÁREA CANTEIROS	88,11m ²
ÁREA PISO TÁTIL DE ALERTA	27,08m ²
ÁREA TOTAL CONSTRUÍDA	344,63m ²

SECRETARIA DA INFRAESTRUTURA

PROJETO: **PROJETO ARQUITETÔNICO PRAÇA VILA DOS ANJOS**

INTERESSADO: _____ AUTOR: GUILHERME C. AUSTREGESILIO
 PREFEITURA DE SOBRAL


ENDEREÇO: _____ CO - AUTOR: ROMÁRIO PONTE
 ASSENTAMENTO VILA DOS ANJOS LAT.: -3,784287 ; LONG.: -40,401857

MUNICÍPIO: _____
 SOBRAL

DESIGNAÇÃO DA PRANCHA: _____ EDICA: _____
 MASTERPLAN PRAÇA 11/00

PREFEITURA DE SOBRAL

DATA: _____ REVISÃO: _____ ARQUIVO: _____ ARG: _____
 01

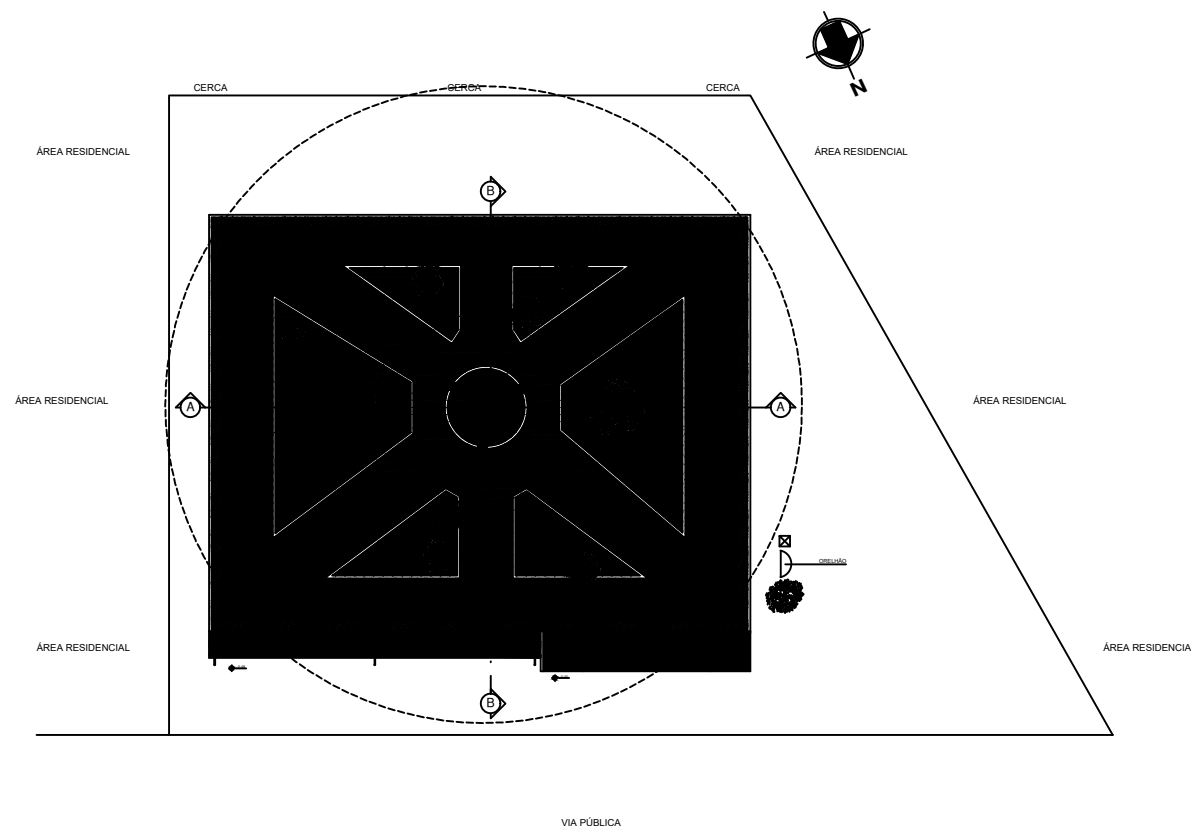

1 MASTERPLAN PRAÇA
 ESCALA 1:1100

01 02 