

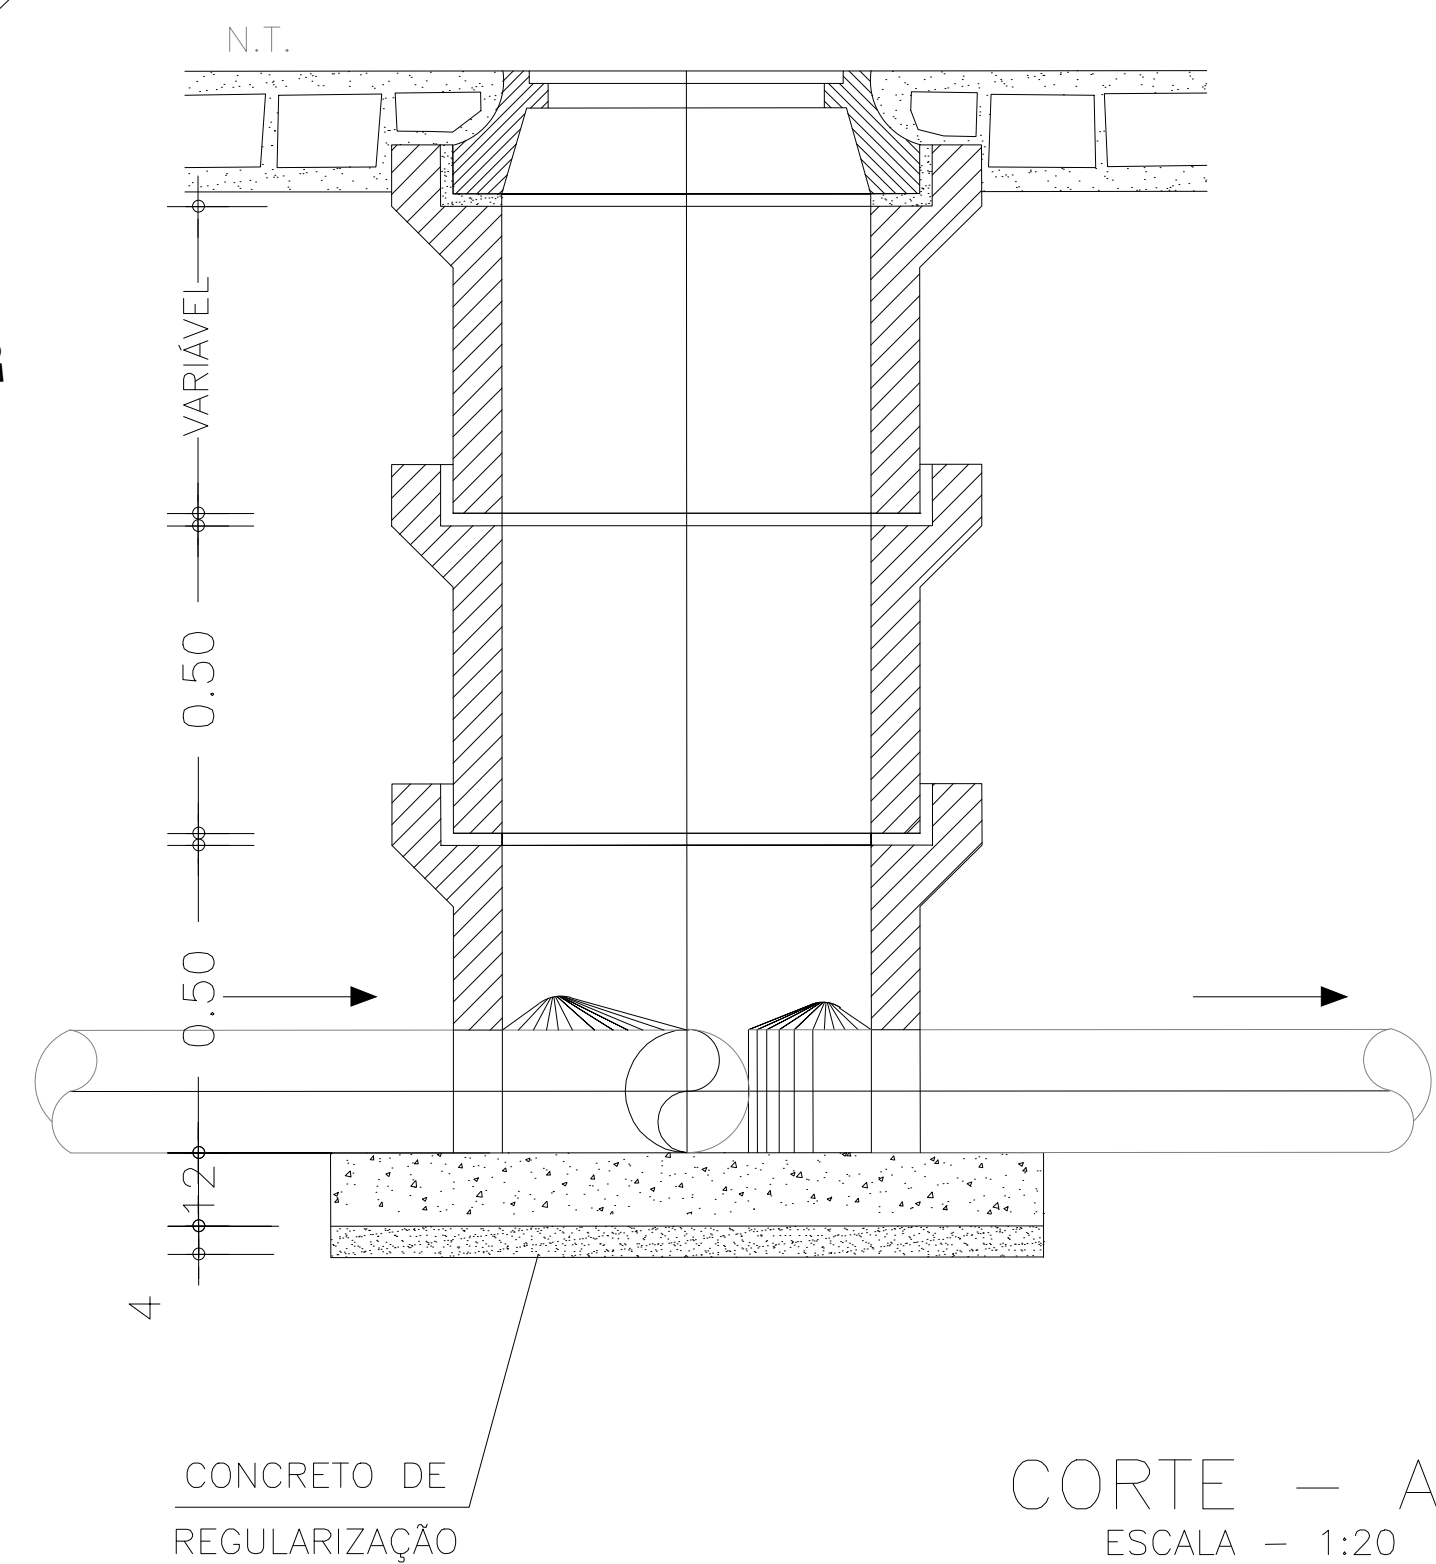


	REDE PROJETADA
	SENTIDO DO FLUXO
	PV PROJETADO
	PV EXISTENTE
	LIGAÇÃO PREDIAL

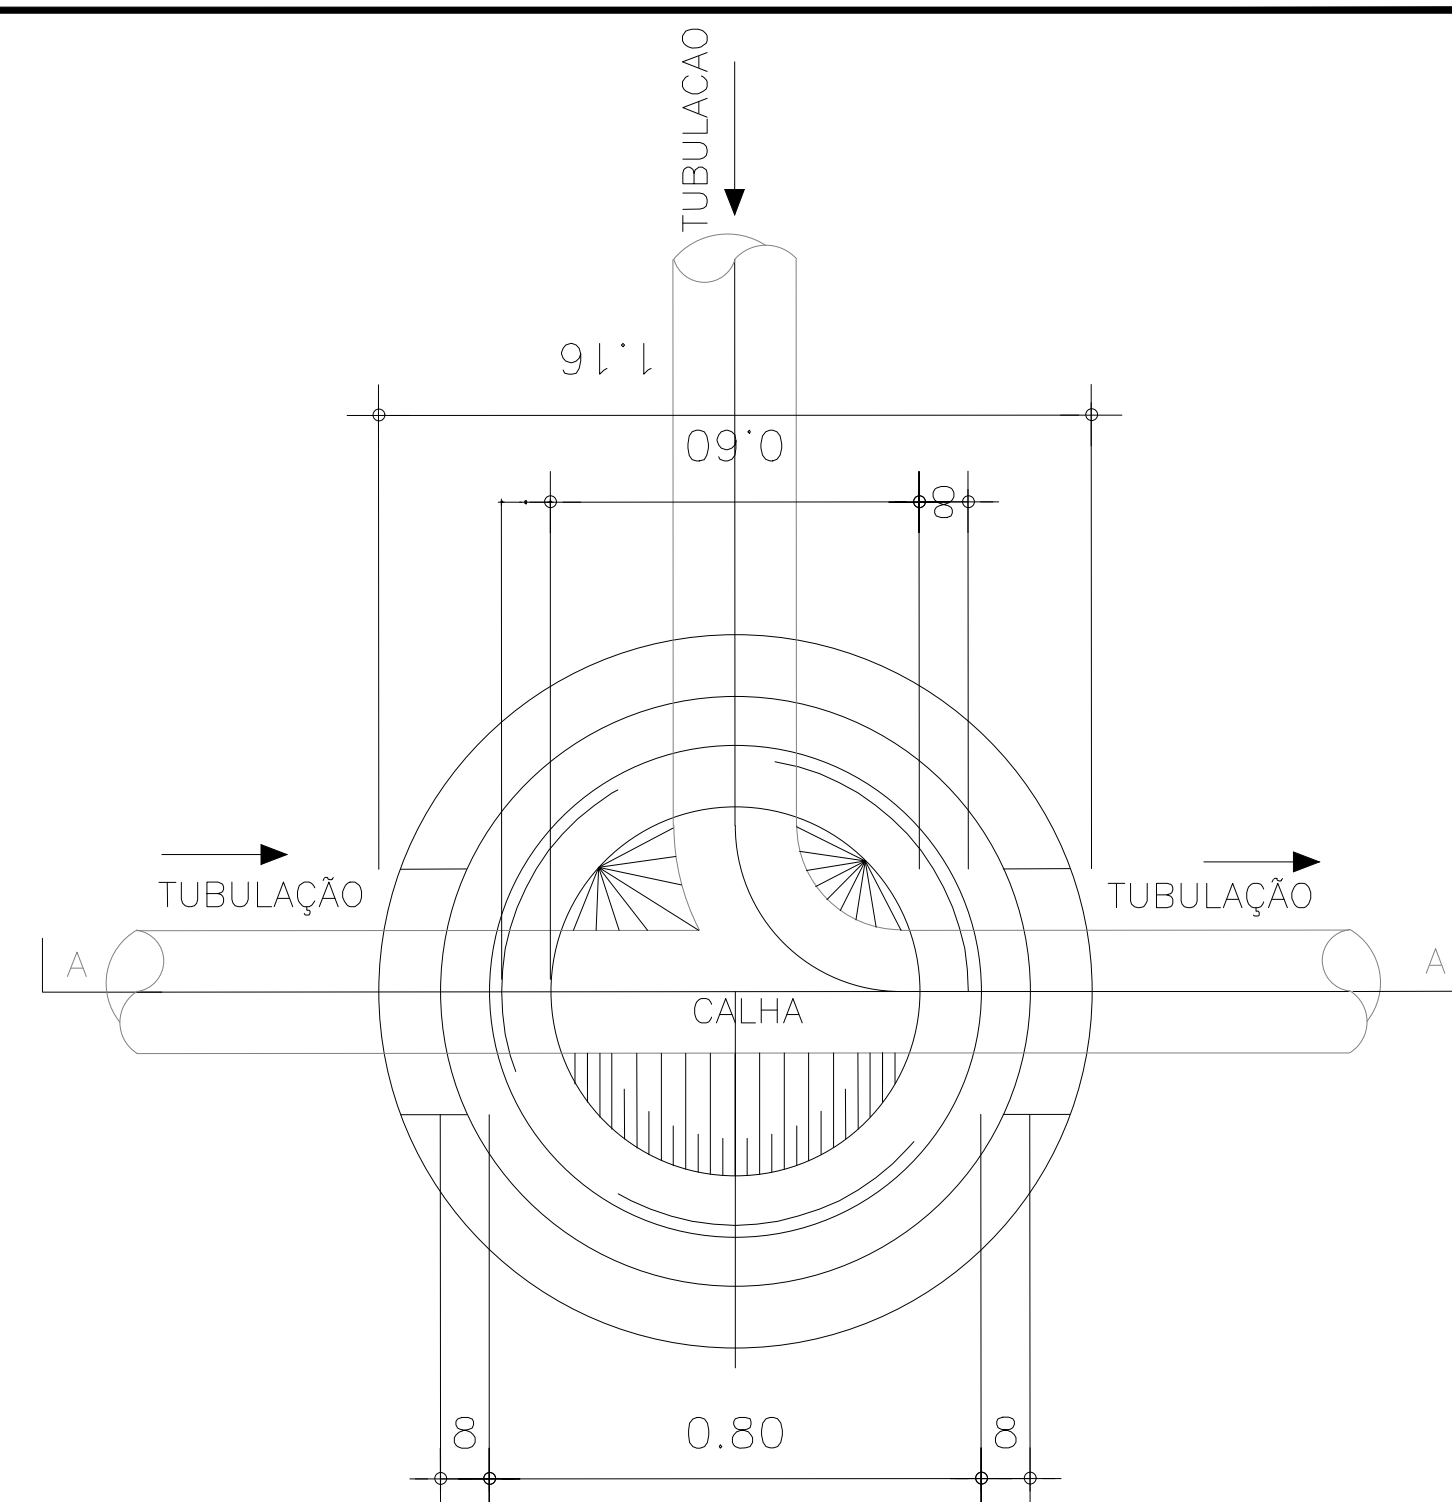

POÇO DE VISITA
PLANTA DA CÂMARA $\phi=600\text{mm}$
ESCALA - 1:40

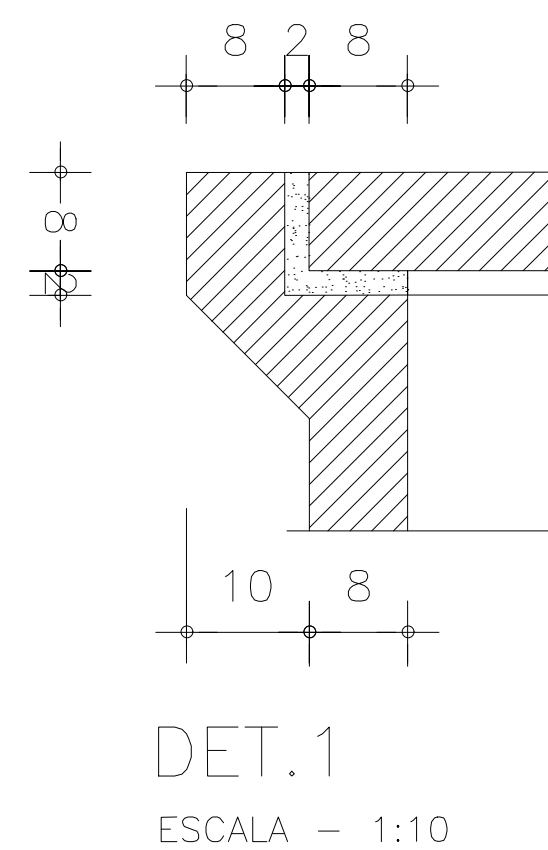

RESPONSÁVEL TÉCNICO

GERENTE DE PLANEJAMENTO E CONTROLE DE OBRAS

ESGOTAMENTO SANITÁRIO

DESENHO: ELISON ANDERSON

DATA: NOV/2017

CONTEÚDO:
CROQUIS

PRANCHA

—