

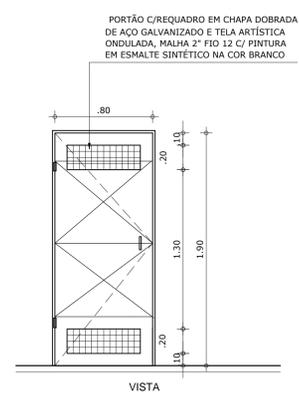



11 PORTA P6
ESCALA: 1/25

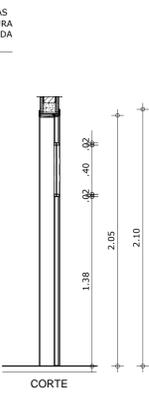

10 PORTÃO PF3
ESCALA: 1/25

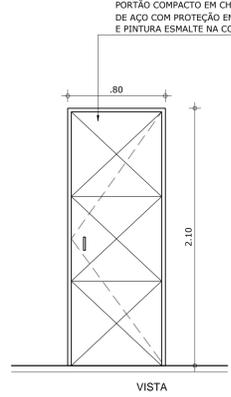


09 PORTÃO PF5
ESCALA: 1/25

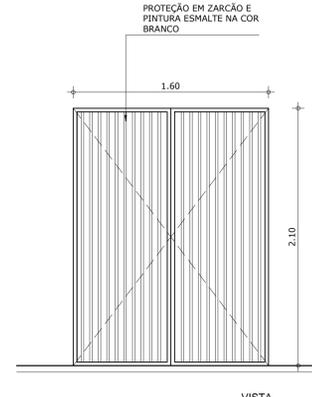


08 PORTÃO PF4
ESCALA: 1/25

QUADRO DE ESQUADRIAS					
ESQUADRIAS	LARGURA	ALTURA	PEITORIL	QNTIDADE	ESPECIFICAÇÕES
PORTAS					
P01	1,20	2,10	-	1	Porta em madeira pintada esmalte sintético acetinado na cor azul profundo da coral ou equivalente / 1 folha de abrir e laterais fixas com vidros 4mm
P02	0,80	2,10	-	13	Porta tipo paraná pintada na cor areia da coral ou equivalente
P03	1,20	2,10	-	7	Porta em madeira 2 folhas de abrir nas cores indicadas no corte
P04	0,90	2,10	-	2	Porta tipo paraná revestida com laminado melamínico na cor areia da coral ou equivalente
P05	1,60	1,90	-	2	Porta de duas folhas de abrir em alumínio anodizado natural tipo veneziana, na cor branco
P06	2,50	2,10	-	1	Porta Camarão de quatro folhas de abrir em alumínio com janela de vidro laminado incolor fixo, na cor amarelo cromo da coral ou equivalente
P07	0,60	1,60	-	7	Porta tipo paraná revestida com laminado melamínico na cor branco
P08	0,80	1,00	-	1	Porta tipo paraná revestida com laminado melamínico na cor branco
P09	0,80	2,10	-	8	Porta de abrir em alumínio anodizado - Cor Branco tipo veneziana
P10	0,70	2,10	-	3	Porta tipo paraná revestida com laminado melamínico na cor areia da coral ou equivalente
PORTÃO					
PF1	0,80	2,43	-	1	Portão tipo gradil belgo - abrir.
PF2	0,80	2,43	-	1	Portão tipo gradil belgo - correr
PF3	0,80	1,90	-	1	Portão metálico, folha em chapa dobrada com tela artística ondulada malha 2" - com proteção em zarcão e pinturaesmalte na cor branco
PF4	1,60	2,10	-	1	Portão em grade de ferro - com proteção em zarcão e pintura esmalte na cor branco
PF5	0,80	2,10	-	1	Portão compacto em chapa de aço com proteção em zarcão e pinturaesmalte na cor branco
JANELAS					
J01	3,81	1,26	0,84	2	Esquadria em alumínio anodizado branco com vidro comum 4mm /Basculante - Com peitoril em granito cinza andorinha
J02	0,66	0,46	1,64	18	Esquadria em alumínio anodizado branco com vidro comum 4mm / Basculante - Com peitoril em granito cinza andorinha
J03	2,55	1,26	0,84	5	Esquadria em alumínio anodizado branco com vidro comum 4mm / Basculante - Com peitoril em granito cinza andorinha
J04	5,70	1,26	0,84	3	Esquadria em alumínio anodizado branco com vidro comum 4mm / Basculante - Com peitoril em granito cinza andorinha
J05	1,92	1,26	0,84	1	Esquadria em alumínio anodizado branco com vidro comum 4mm / Basculante - Com peitoril em granito cinza andorinha
J06	5,07	1,26	0,84	1	Esquadria em alumínio anodizado branco com vidro comum 4mm / Basculante - Com peitoril em granito cinza andorinha
COBOGO					
C01	0,90	0,90	3,25	18	Cobogó anti-chuva com divisão da modulação dos nichos de concreto
C02	0,80	0,36	0,84	3	Cobogó anti-chuva com divisão da modulação dos nichos de concreto


Haverá soleira e peitoril em granito cinza andorinha em todas passagens de porta e janelas.

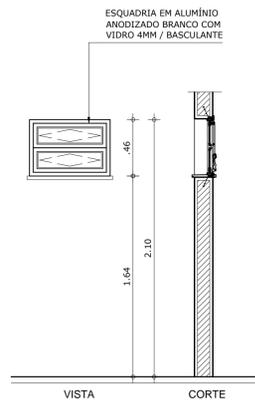


04 PAGINAÇÃO JANELA J2
ESCALA: 1/25

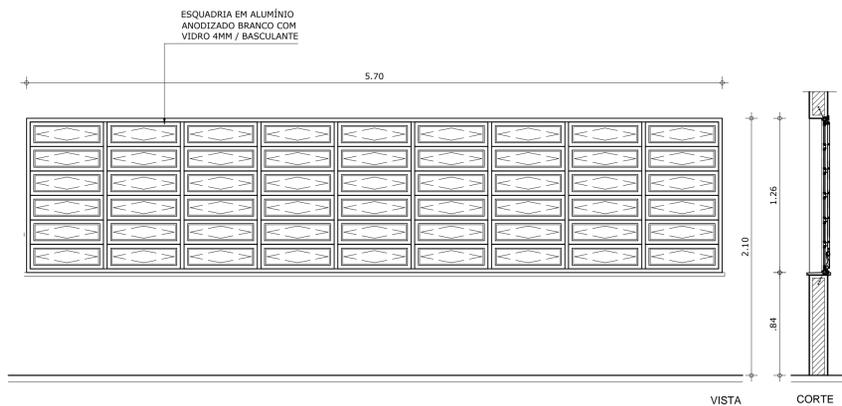


05 PAGINAÇÃO JANELA J4
ESCALA: 1/25

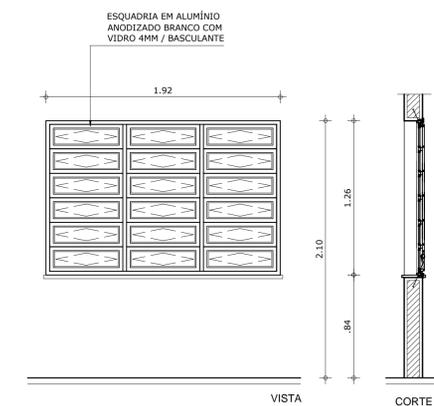


06 PAGINAÇÃO JANELA J5
ESCALA: 1/25

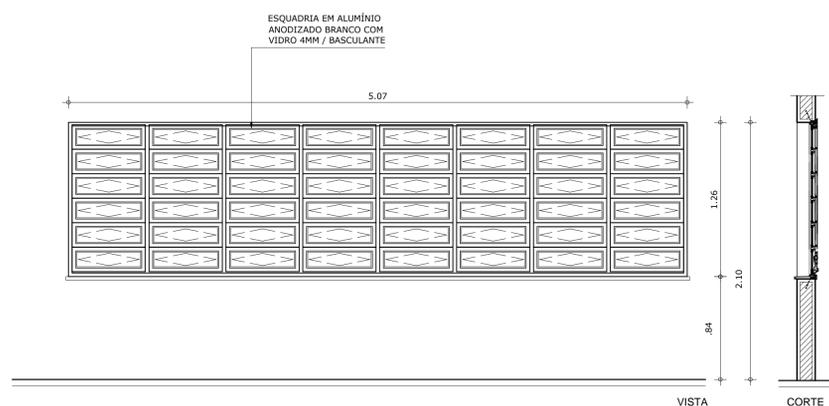


07 PAGINAÇÃO JANELA J6
ESCALA: 1/25

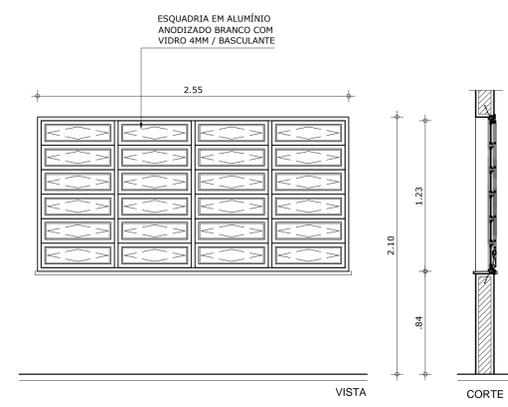

03 PAGINAÇÃO JANELA J3
ESCALA: 1/25

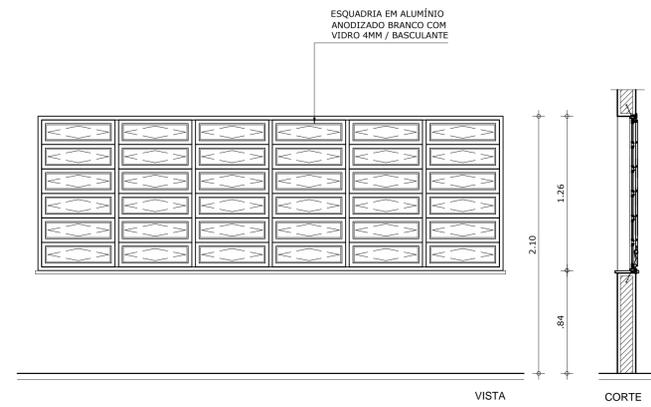

02 PAGINAÇÃO JANELA J1
ESCALA: 1/25

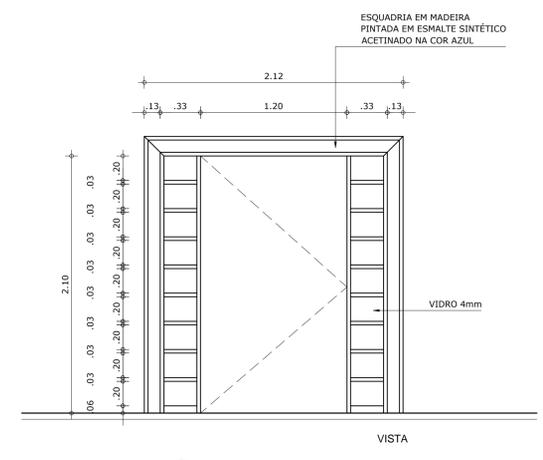

01 PORTA P1
ESCALA: 1/25

02 COMPATIBILIZAÇÃO COM O PROJETO ESTRUTURAL 02		LIDIANNE	DEZ 2015
01 REVISÃO CONCRETAM		EA	AGO 2015
REVISÃO	ASSUNTO	DESENHO	DATA

PAGO	APROVO
PROPRIETÁRIO	
PROJETO	
PROJETO	
CONSTRUÇÃO	

CONSELHO PROFISSIONAL

DAE Departamento de Arquitetura e Engenharia do Estado do Ceará

GOVERNO DO ESTADO DO CEARÁ
Secretaria da Infraestrutura

SEINFRA - SECRETARIA DA INFRAESTRUTURA
DAE - DEPARTAMENTO DE ARQUITETURA E ENGENHARIA

PROJETO: **CENTRO DE EDUCAÇÃO INFANTIL - ESCOLA PADRÃO 04 SALAS**

INTERESSADO:	ÁREA TÉCNICA:	ESCALA:
SEDUC	ARQUITETURA	1/25
ENDEREÇO:	ETAPA:	1/25
	EXECUTIVO	1/25
MUNICÍPIO:	CONTÉUDO:	1/25
	PAGINAÇÃO DAS JANELAS J1, J2, J3, J4, J5, J6	1/25
	PAGINAÇÃO DAS PORTAS P1 E P6	1/25
	PAGINAÇÃO PORTÕES PF3, PF4 E PF5	1/25
AUTOR: LEONARDO FONTENELLE COSTA	CAU: CE 869	
AUTOR:	CAU:	
TELEFONE:	EMAL:	
TELEFONE:	EMAL:	

RESERVA DE PROPRIEDADE INTELECTUAL

DESENHO: _____

DATA: DEZEMBRO/2015

REVISÃO: _____

REVISÃO: _____

ARQ 13 17