



CORTE  
ESCALA 1/2

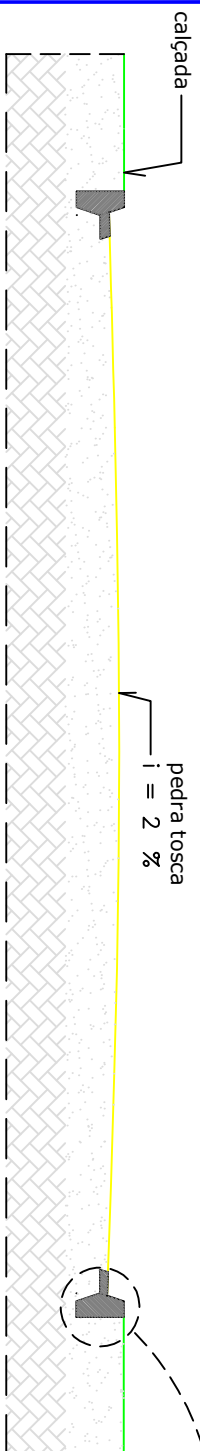


REATERRO LATERAL DO MEIO-FIO

DETALHE DO MEIO-FIO E SARJETTA  
ESCALA: 1/10

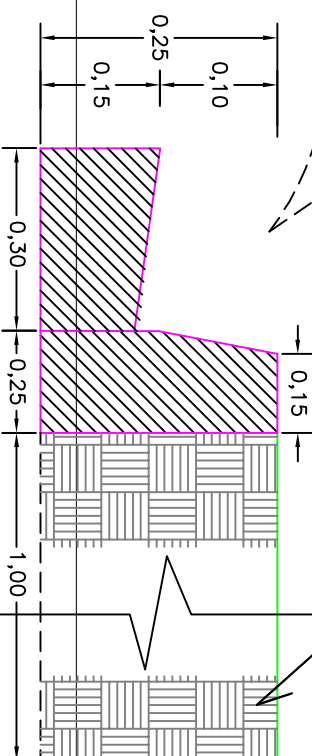

636,00

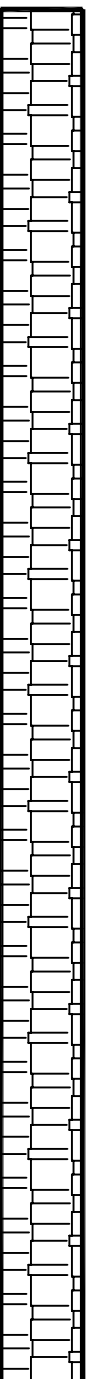

5,40

LOCALIDADE DE BEIRA DO RIO (GENÉRICO)

PL. BAIXA  
SEM ESCALA

OBSERVAÇÕES:

LEGENDA:

MEIO FIO



PAVIMENTAÇÃO




DADOS:

PAVIMENTAÇÃO: 3434,40M<sup>2</sup>

MEIO FIO: 1284,00M

SARJETTA: 1272,00M

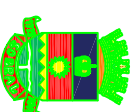

SECRETARIA DA INFRAESTRUTURA

OBRA DE PAVIMENTAÇÃO EM PEDRA TOSCA

ENDEREÇO: LOCALIDADE DE BEIRA DO RIO

DISTRITO: SÃO JOSÉ DO TORTO