
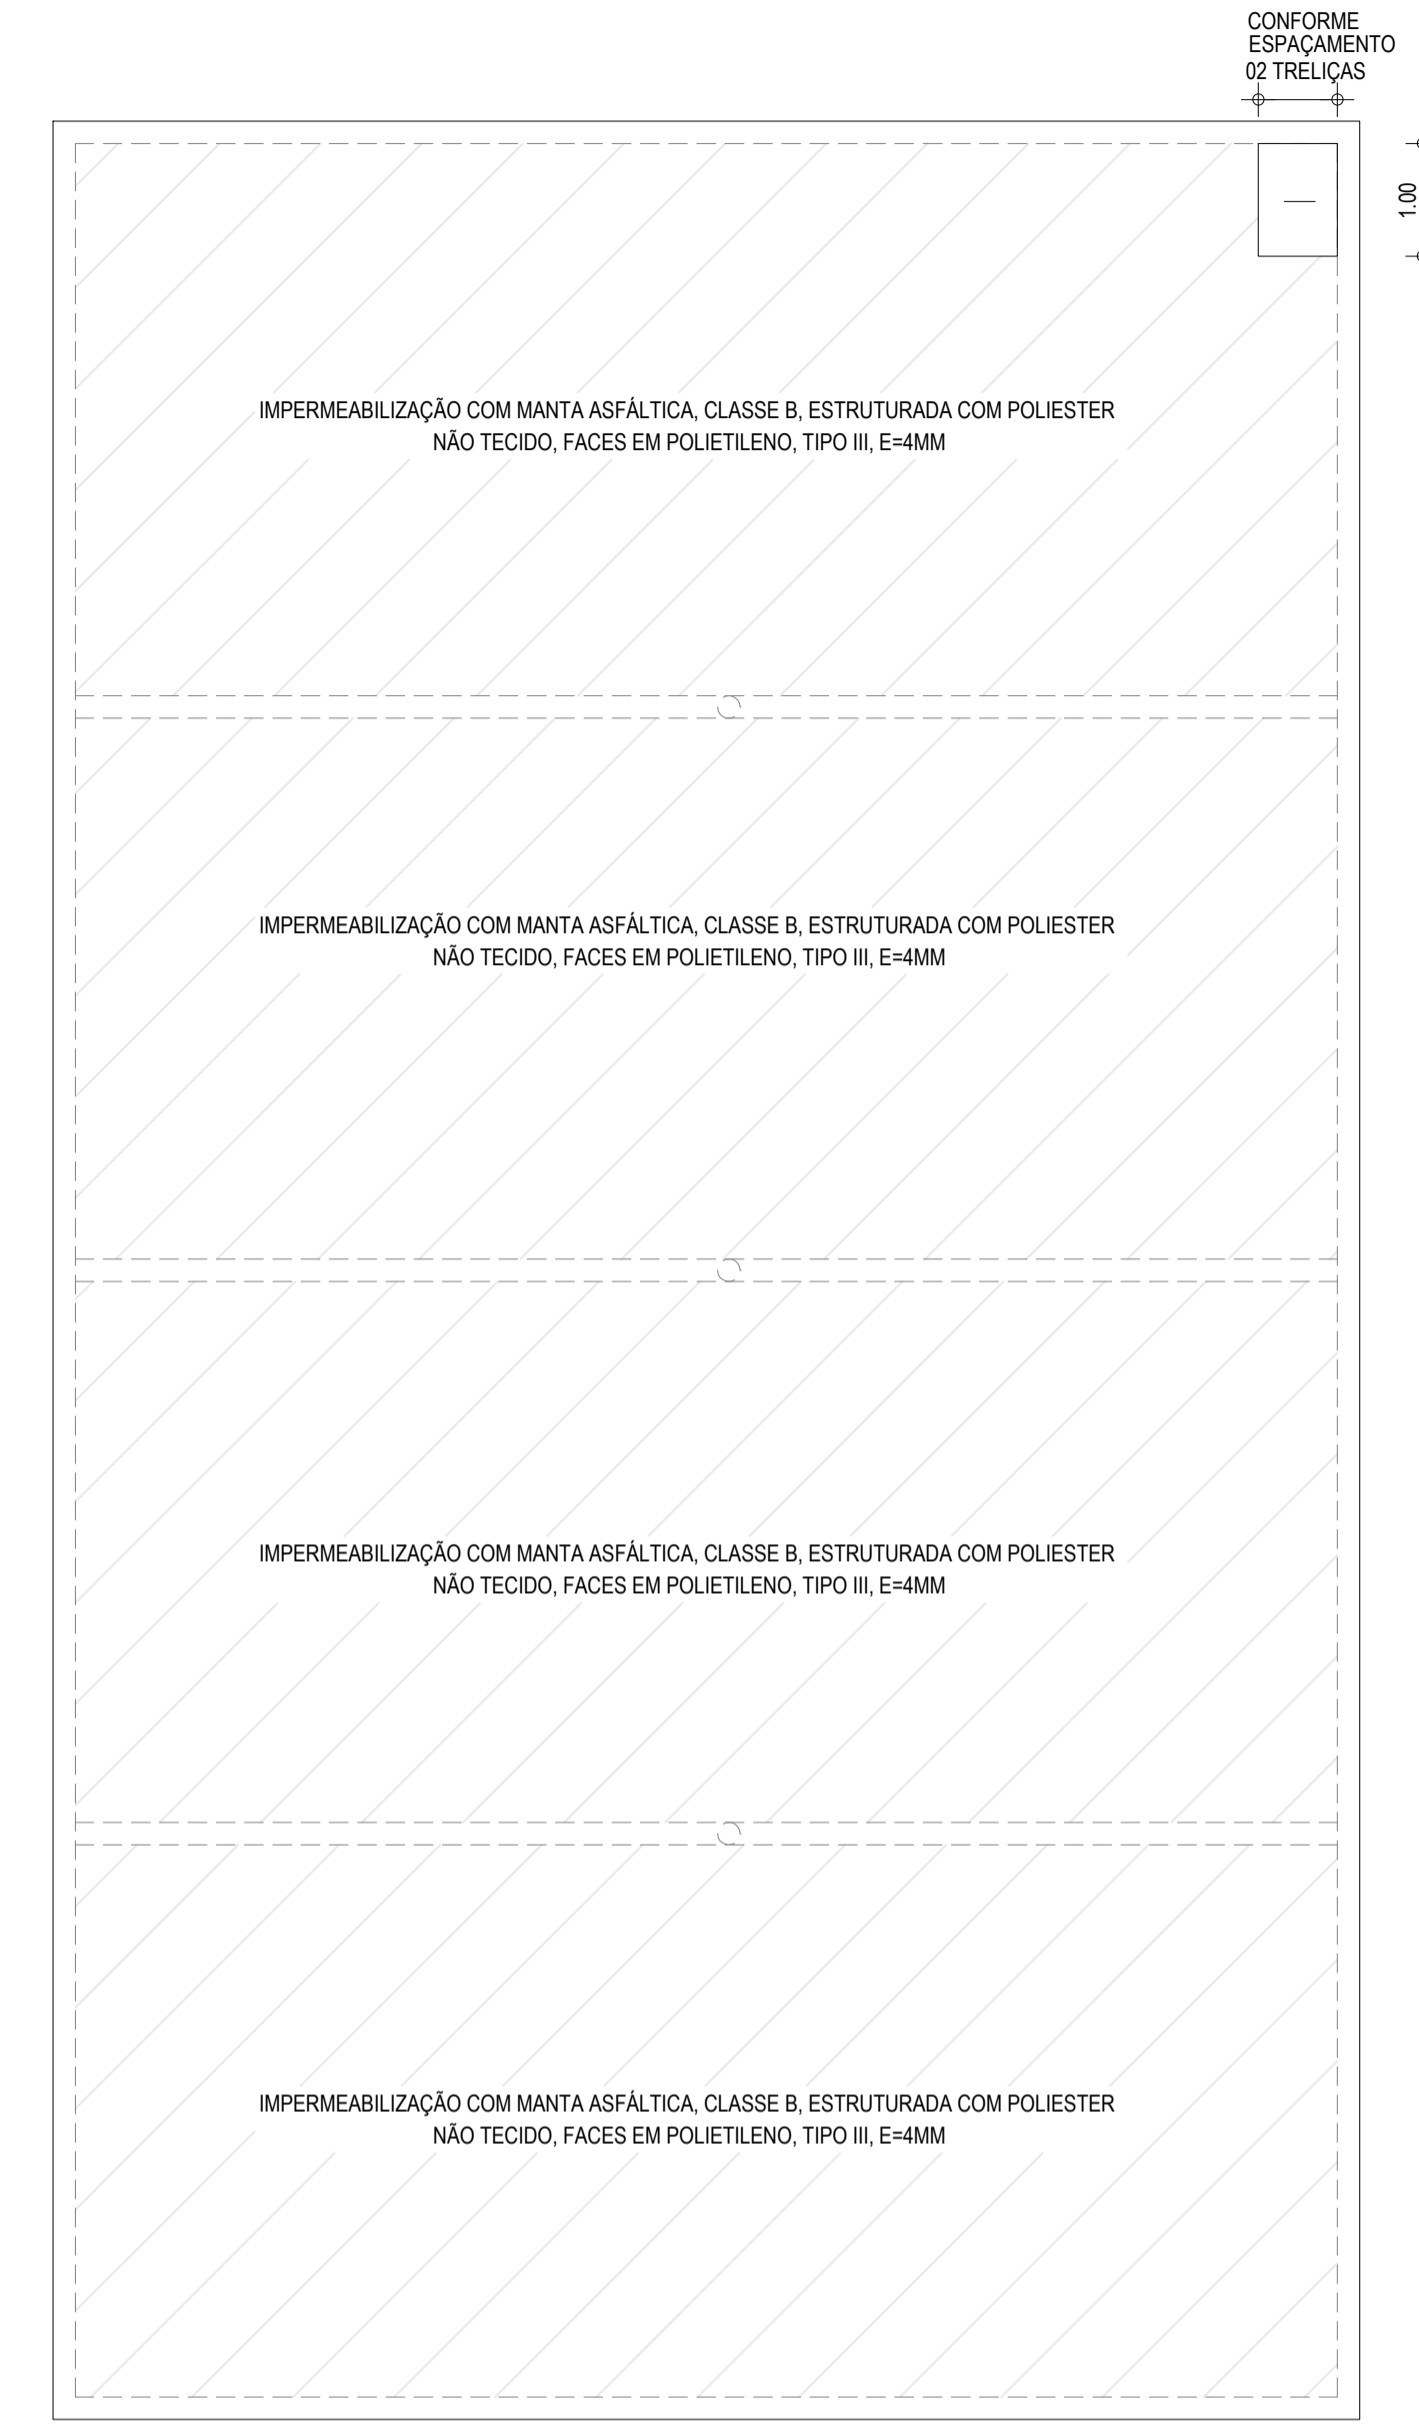



LAJE DE FUNDO

LAJE DE COBERTURA

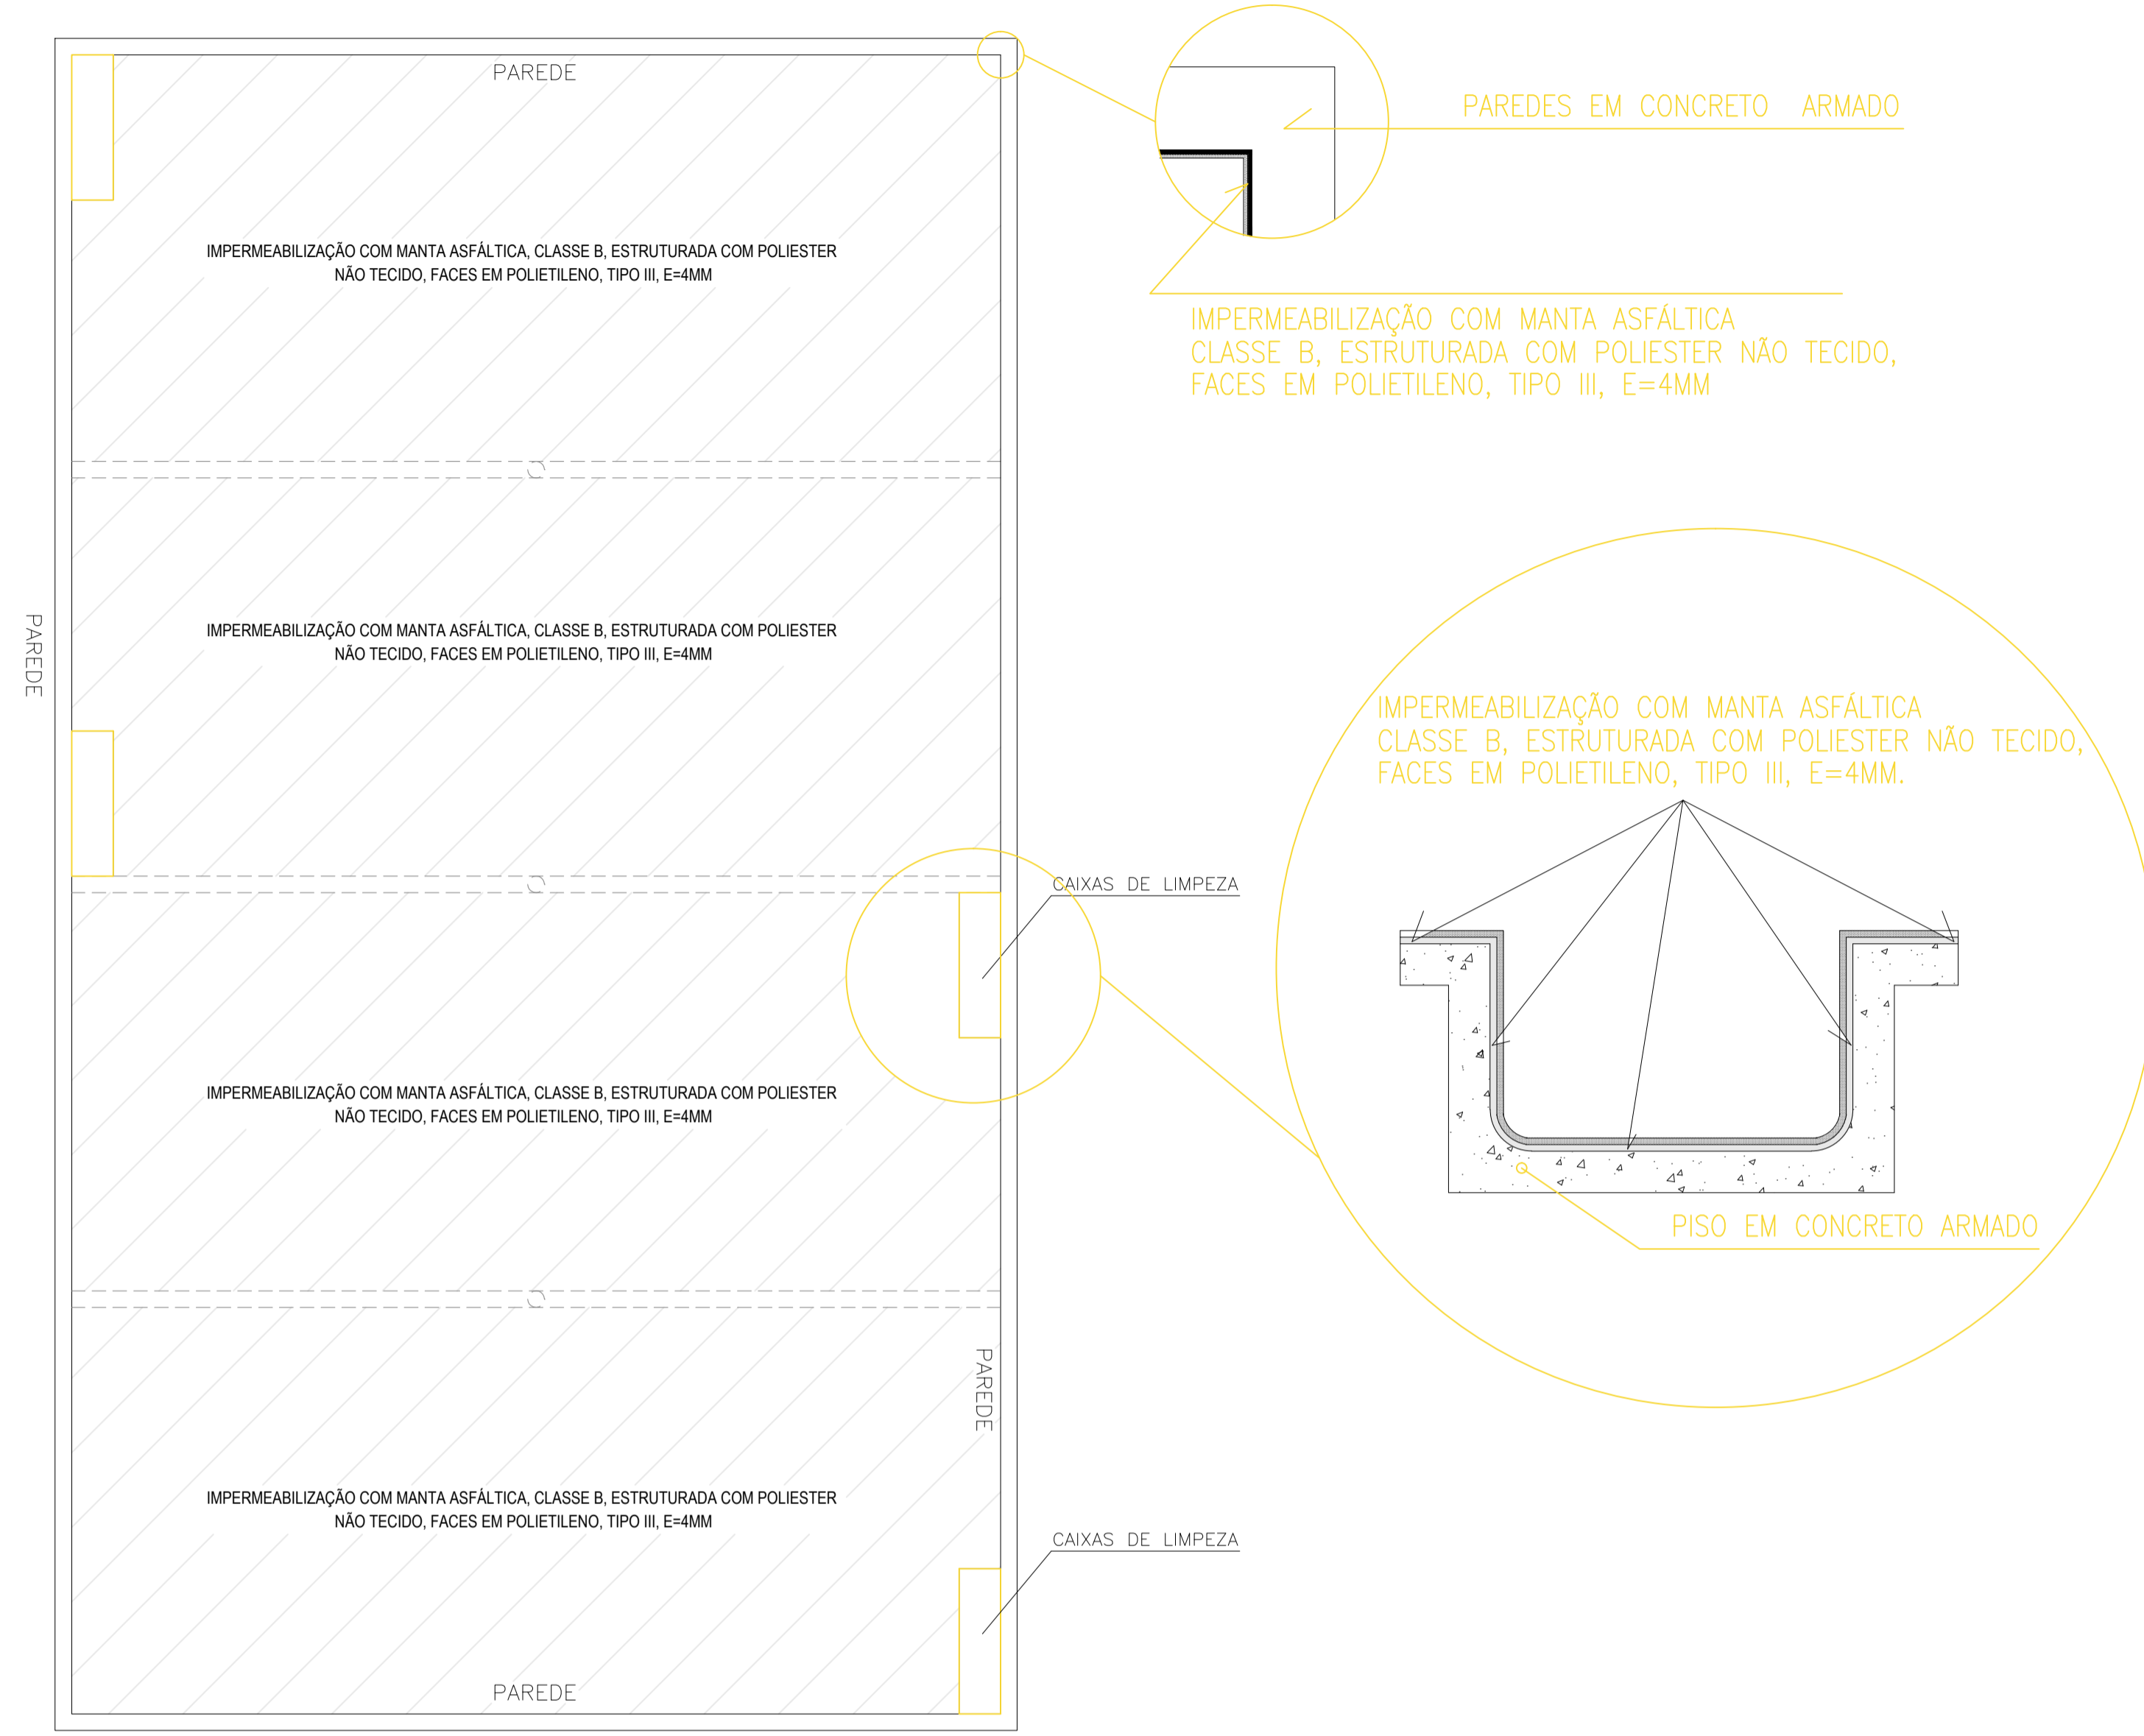


01 LAJE DE FUNDO
ESC.: 1/75

02 LAJE DE COBERTA
ESC.: 1/75

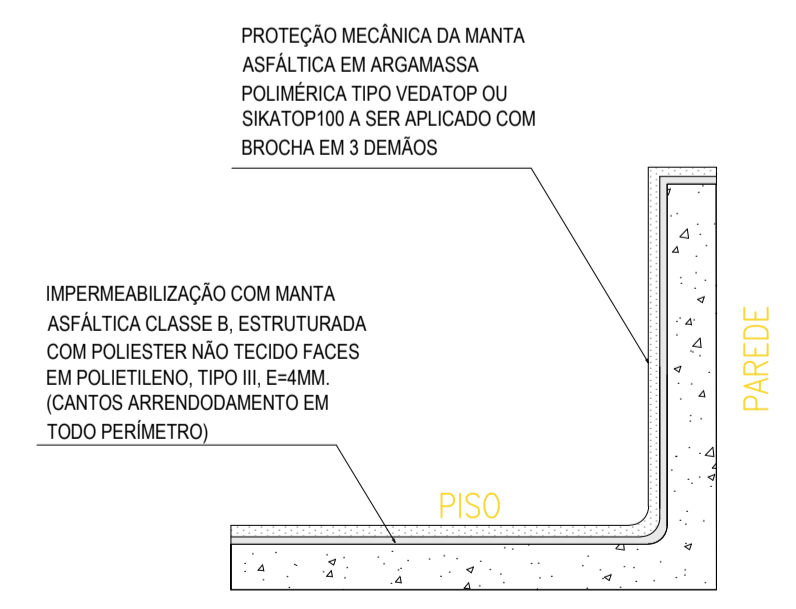

03 DETALHE ENCONTRO DE PISO/PAREDE
ESC.: 1/20

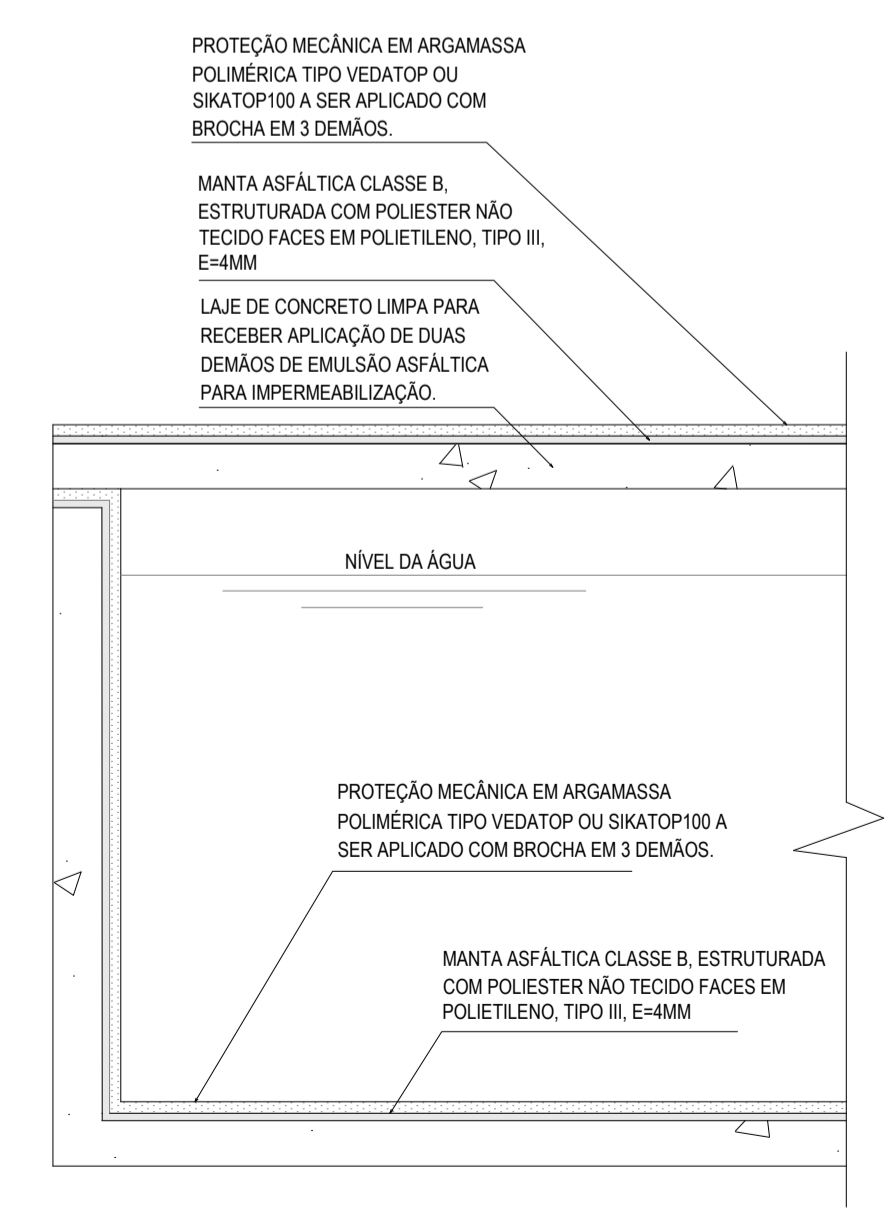

04 DETALHE DE IMPERMEABILIZAÇÃO DA COBERTA
ESC.: 1/20

LEGENDA DE IMPERMEABILIZAÇÃO

- | ITEM | DESCRIÇÃO |
|------|---|
| | IMPERMEABILIZAÇÃO COM MANTA ASFÁLTICA, CLASSE B, ESTRUTURADA COM POLIESTER NÃO TECIDO, FACES EM POLIETILENO, TIPO III, E=4MM |
| | IMPERMEABILIZAÇÃO COM MANTA ASFÁLTICA, CLASSE B, ESTRUTURADA COM POLIESTER NÃO TECIDO, FACES EM POLIETILENO, TIPO III, E=4MM |
| | PROTEÇÃO MECÂNICA DA MANTA ASFÁLTICA EM ARGAMASSA POLIMÉRICA TIPO VEDATOP OU SIKATOP100 A SER APLICADO COM BROCHA EM 3 DEMÃOS |

PREFEITURA MUNICIPAL DE SOBRAL

PROJETO	00UR0VU/00A Ú0ÚT 000S00E ¶U 00PÚ0ÚW ¶U 000ÁÚ00ÚX0B/3 Ú0ÁÚ0Ú0ÚÁÚ00E	
LOCAL	RUA MARIA MONTE, S/N - BAIRRO PE. IBIAPINA (PIÇARREIRA)	
FASE	PROJETO BÁSICO	700000UR0VU00W00R 236,64m²
TÍTULO	01_LAJE_DE_FUNDO 02_LAJE_DE_COBERTA 03_DETALHE_DE_ENCONTRO_PISO/PAREDE 04_DETALHE_DE_IMP0RMEABILIZ000E ¶U ¶ Ú0E 00Ú0ÚV0E	ESCALA 1/75 1/75 1/20 1/20
PROJETISTA(S)	YAN FROTA FARIAS MARQUES CREA CE 333596	01
DATA	FEVEREIRO / 2019	NOME ARQUIVO EX_IMP0RMEABILIZ000E.DWG