


1 CORTE AA
ESCALA 1/50

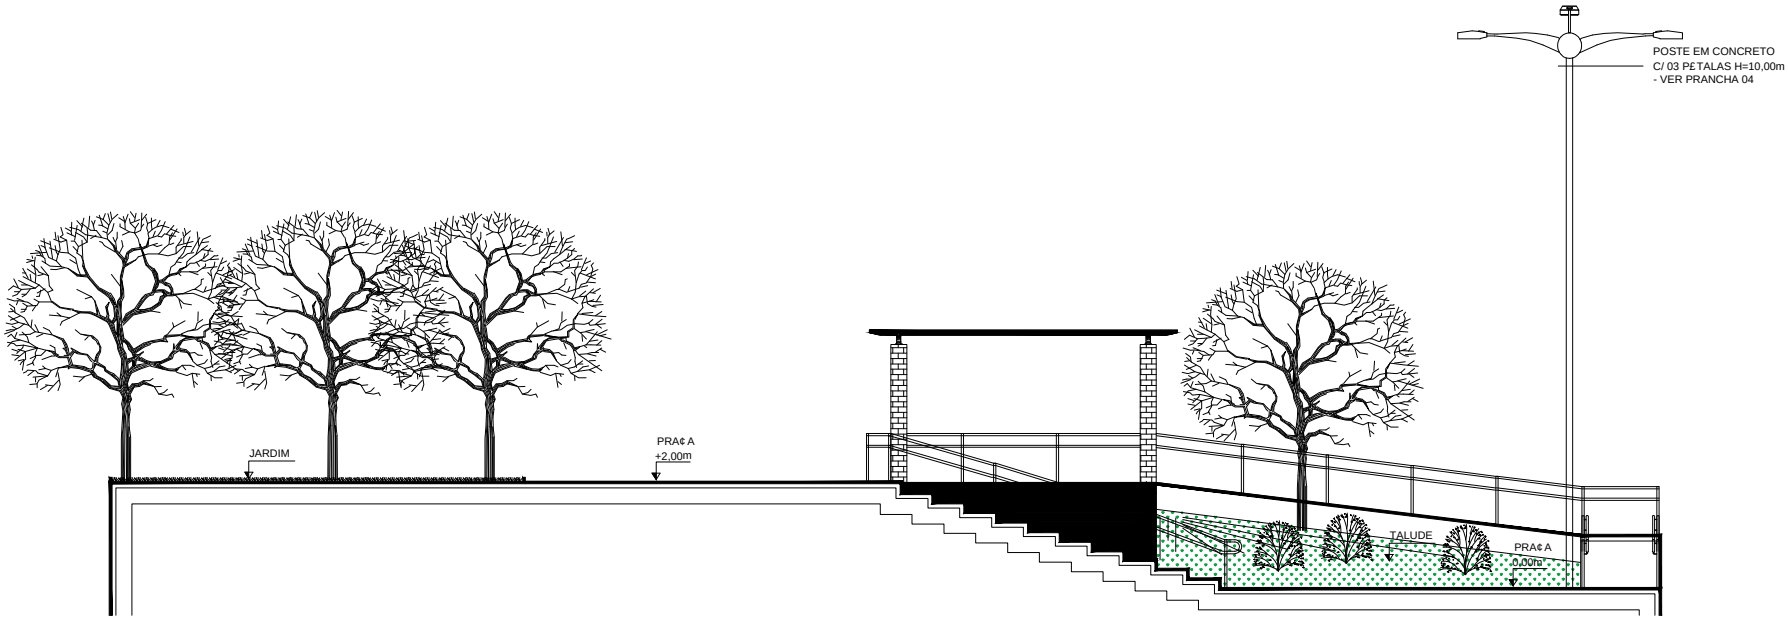


2 CORTE BB
ESCALA 1/50

SECRETARIA DA INFRAESTRUTURA

PROJETO:

PROJETO ARQUITETÔNICO
PRAÇA ASSENTAMENTO CANUDOS

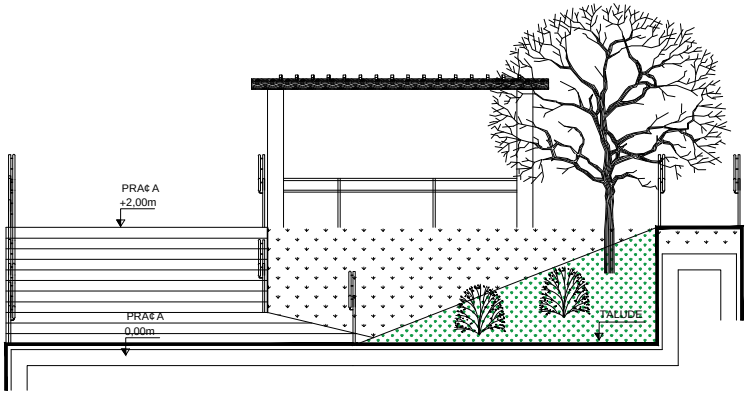INTERESSADO:
PREFEITURA DE SOBRAL

ENDEREÇO:
ASSENTAMENTO DE CANUDOS - LAT.: -3.749293 ; LONG.: -40.308332

MUNICÍPIO:
SOBRAL

AUTOR:
GUILHERME C. AUSTREGÉSILO

AUTOR:
PAULO VALE

PREFEITURA DE SOBRAL

| DESENHOS DA PRANCHA | ESCALA |
|---|---|
| CORTE AA | 1/50 |
| CORTE AA | 1/50 |

DATA
SETEMBRO/2019

REVISÃO
00

ARQUIVO
-

ARQ
03/04

| COR | PENA |
|---|---|
| 1 | 0.10 |
| 2 | 0.20 |
| 3 | 0.30 |
| 4 | 0.40 |
| 5 | 0.50 |
| 6 | 0.60 |
| 7 | 0.80 |
| COLORIDA | |
| 8 | 0.60 |
| 9 | 0.80 |
| 10 | 0.35 |

ESCALA DE PLOTAGEM : 10 : 1