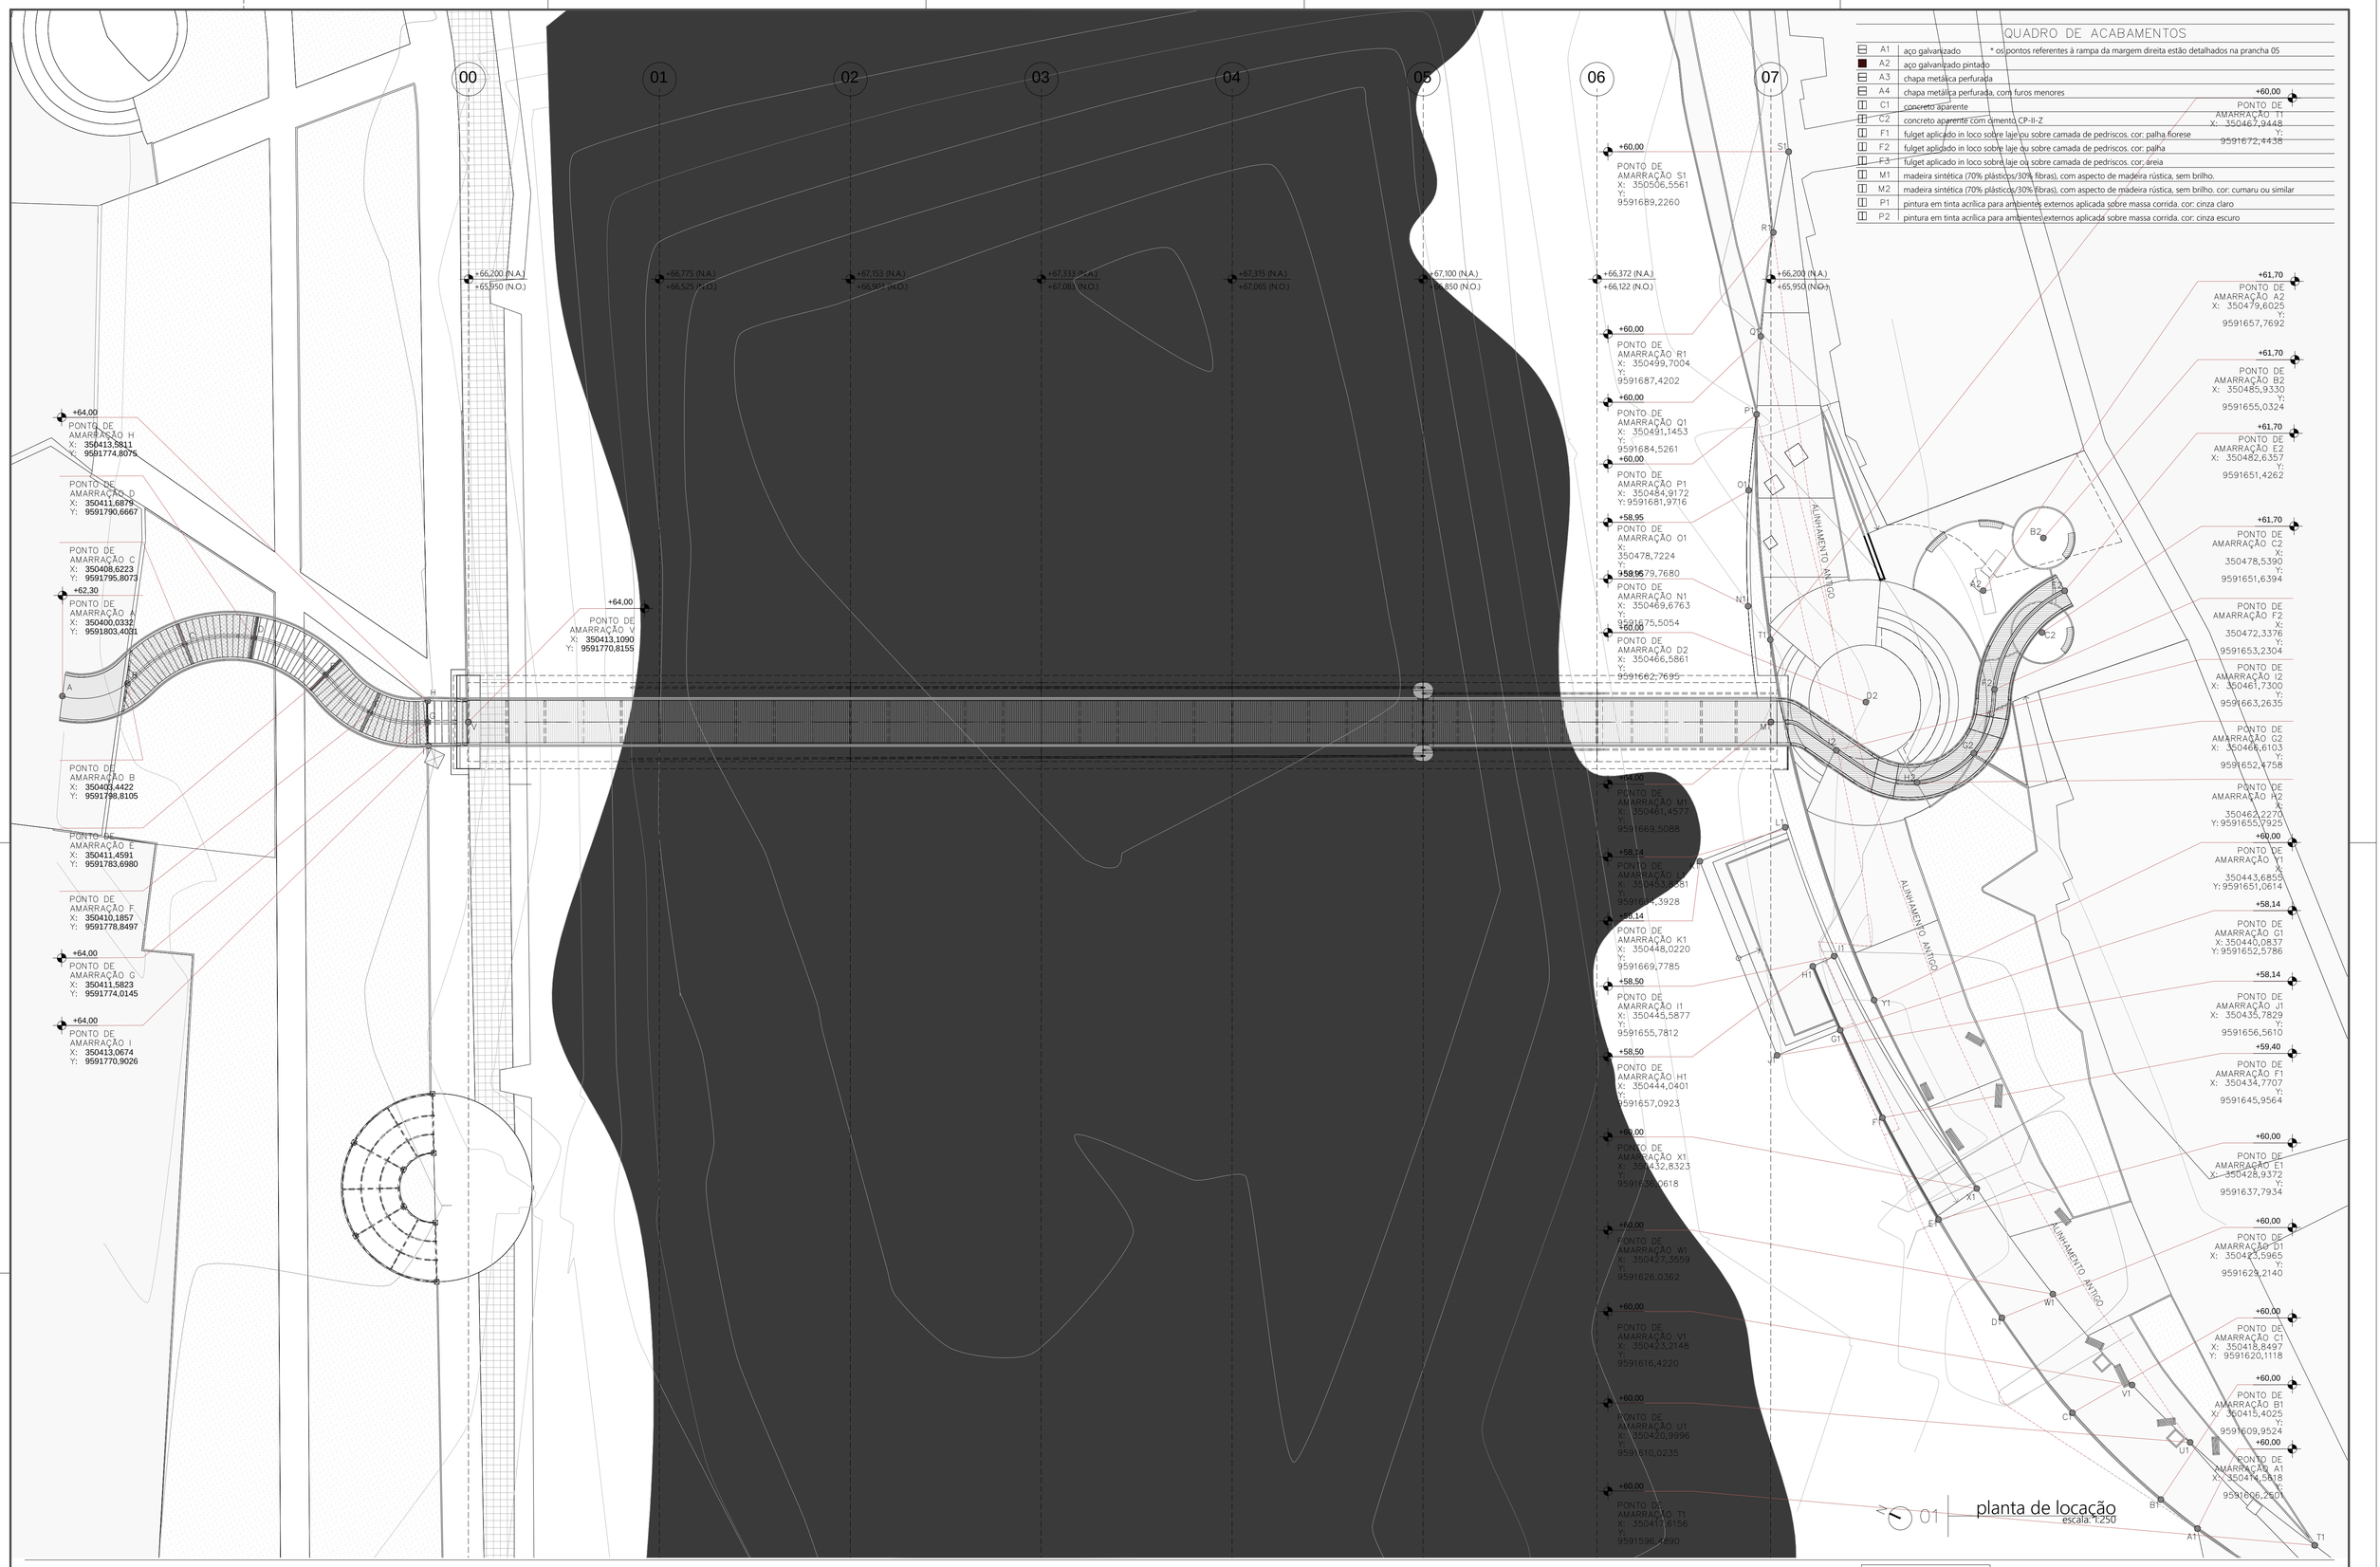

QUADRO DE ACABAMENTOS

A1	aço galvanizado	* os pontos referentes à rampa da margem direita estão detalhados na prancha 05
A2	aço galvanizado pintado	
A3	chapa metálica perfurada	
A4	chapa metálica perfurada, com furos menores	
C1	concreto aparente	
C2	concreto aparente com cimento CP-II-Z	
F1	fulget aplicado in loco sobre laje ou sobre camada de pedriscos. cor: palha fiorese	
F2	fulget aplicado in loco sobre laje ou sobre camada de pedriscos. cor: palha	
F3	fulget aplicado in loco sobre laje ou sobre camada de pedriscos. cor: areia	
M1	madeira sintética (70% plásticos/30% fibras), com aspecto de madeira rústica, sem brilho.	
M2	madeira sintética (70% plásticos/30% fibras), com aspecto de madeira rústica, sem brilho. cor: cumaru ou similar	
P1	pintura em tinta acrílica para ambientes externos aplicada sobre massa corrida. cor: cinza claro	
P2	pintura em tinta acrílica para ambientes externos aplicada sobre massa corrida. cor: cinza escuro	

PREFEITURA DE SOBRAL

SECRETARIA DE OBRAS MOBILIDADE E SERVIÇOS PÚBLICOS

PROJETO:
PROJETO DE REQUALIFICA€ÃO URBANA

OBRA:
PROJETO DE PONTE PEDONAL

TÍTULO:
PONTE PEDONAL SOBRE O RIO ACARAÚ

ETAPA:
PROJETO EXECUTIVO

CIDADE/LOCALIDADE:
SOBRAL

ESCALA:
INDICADA

CERTARE - ENGENHARIA E CONSULTORIA
COORDENAÇÃO GERAL
MARCUS VINI€IUS TEIXEIRA DE OLIVEIRA
RNP 0607744383 - CREA-CE
FILIPE RIBEIRO VIANA
RNP 0606976990 - CREA-CE
DIEGO BASTOS DE FRAN€A
RNP 0611247739 - CREA-CE
MAKEY NONIDAS MAIA
RNP 0601104757 - CREA-CE

COORDENAÇÃO DO PROJETO:
FILIPE RIBEIRO VIANA
RNP 0606976990 - CREA-CE
FRANCISCO MACEDO
CAU 177650-9
ISABELA CASTRO
CAU 178988-0

PROJETO/DESENHO:
BIANCA FEIJ®O
GERMANA NUNES
BRENDA LIMA
REBECA FROES

DATA:
AGOSTO/2019

ARQUIVO:
0482017_PON_MOD_EX_R03

TAMANHO:
A1 (840x594cm)

PROJETO:

FILIPE RIBEIRO VIANA

FRANCISCO EDSON MACEDO FILHO

ISABELA RIBEIRO DE CASTRO

REV.	DESCRIÇÃO	DATA
R03	ADEQUA€ÕES DA PONTE È COTA 64,00m / NOVO TRATAMENTO DAS MARGENS	AGO/2019
R02	ADEQUA€ÕES DA PONTE È COTA 66,20m / NOVO TRATAMENTO DAS MARGENS	MAI/2019
R01	ADEQUA€ÕES DO PROJETO ARQUITETÔNICO ÈS ALTERA€Ì ES DO PROJETO ESTRUTURAL	MAR/2019
R00	EMISS®O INICIAL	JAN/2019

Imagem Colada #2 A5838C74.png

Imagem Colada #1 F2BE66F6.png

PROJETO:
PONTE PEDONAL SOBRE O RIO ACARAÚ

CONTRATO:
048/2017

CONTEÚDO:
PLANTA DE LOCA€ÃO

3/07