



1 FRALDÁRIOS

ESCALA 1/25

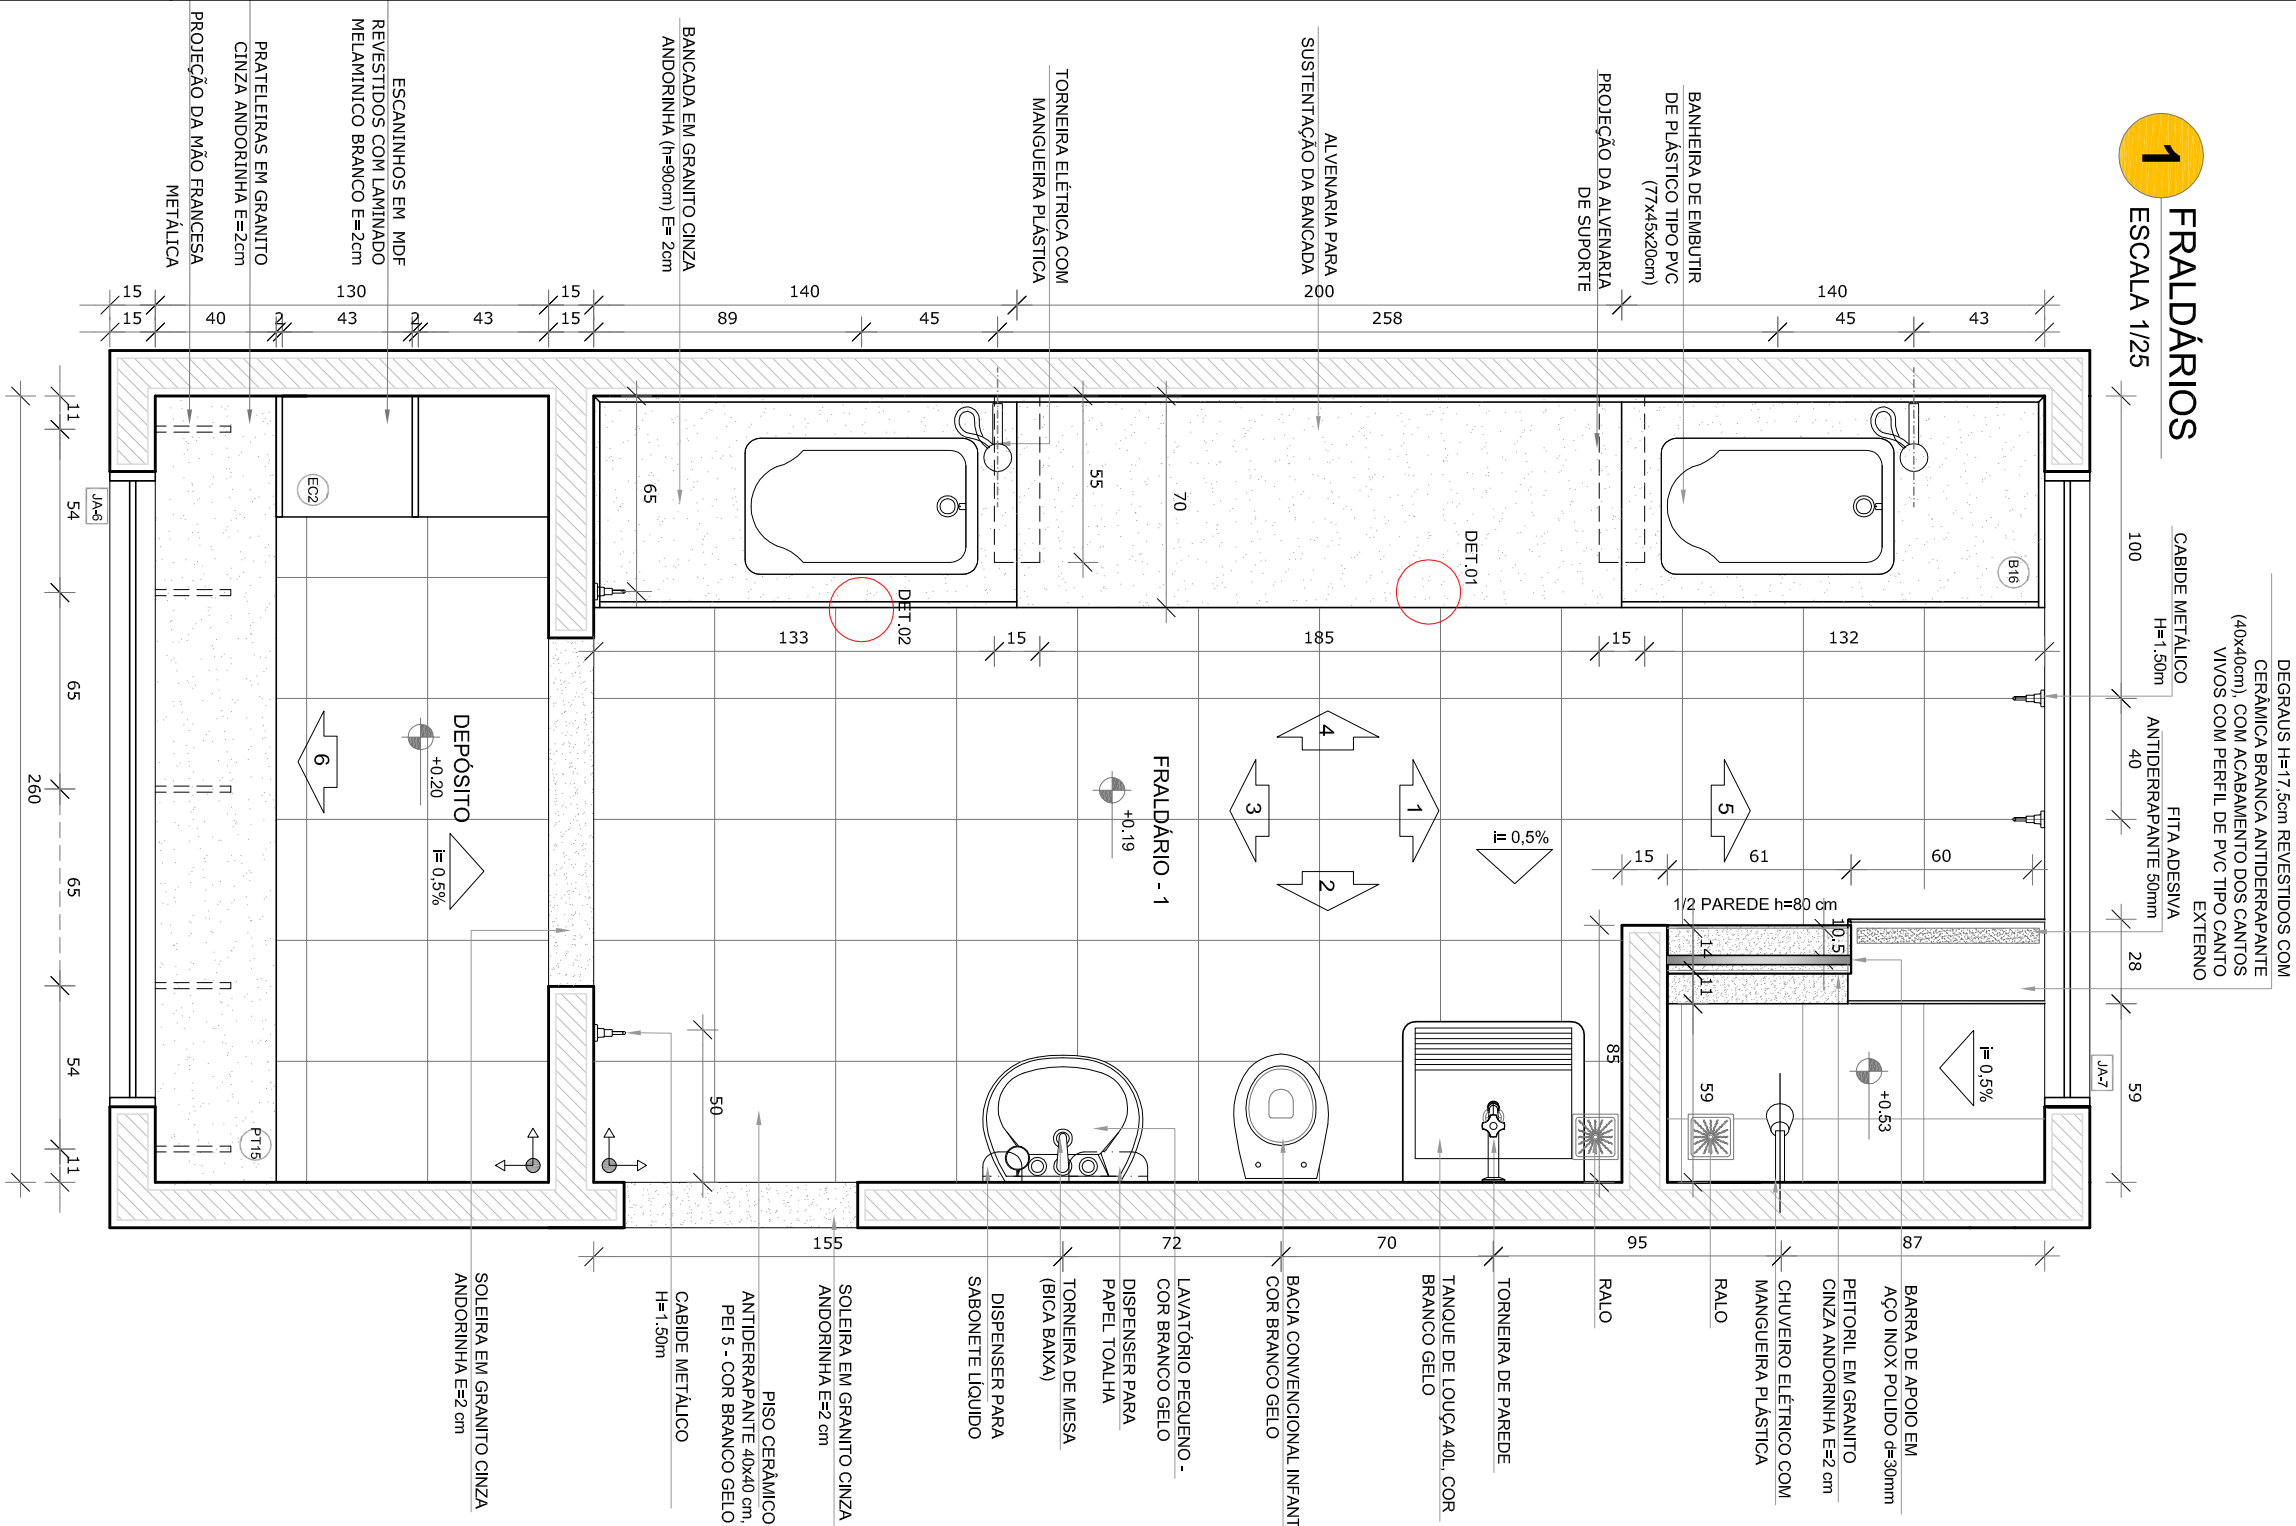


DETALHE 1 - CORTE
bancada de granito - área seca
esc.: 1/5


DETALHE 2 - CORTE
bancada de granito - área molhada
esc.: 1/5

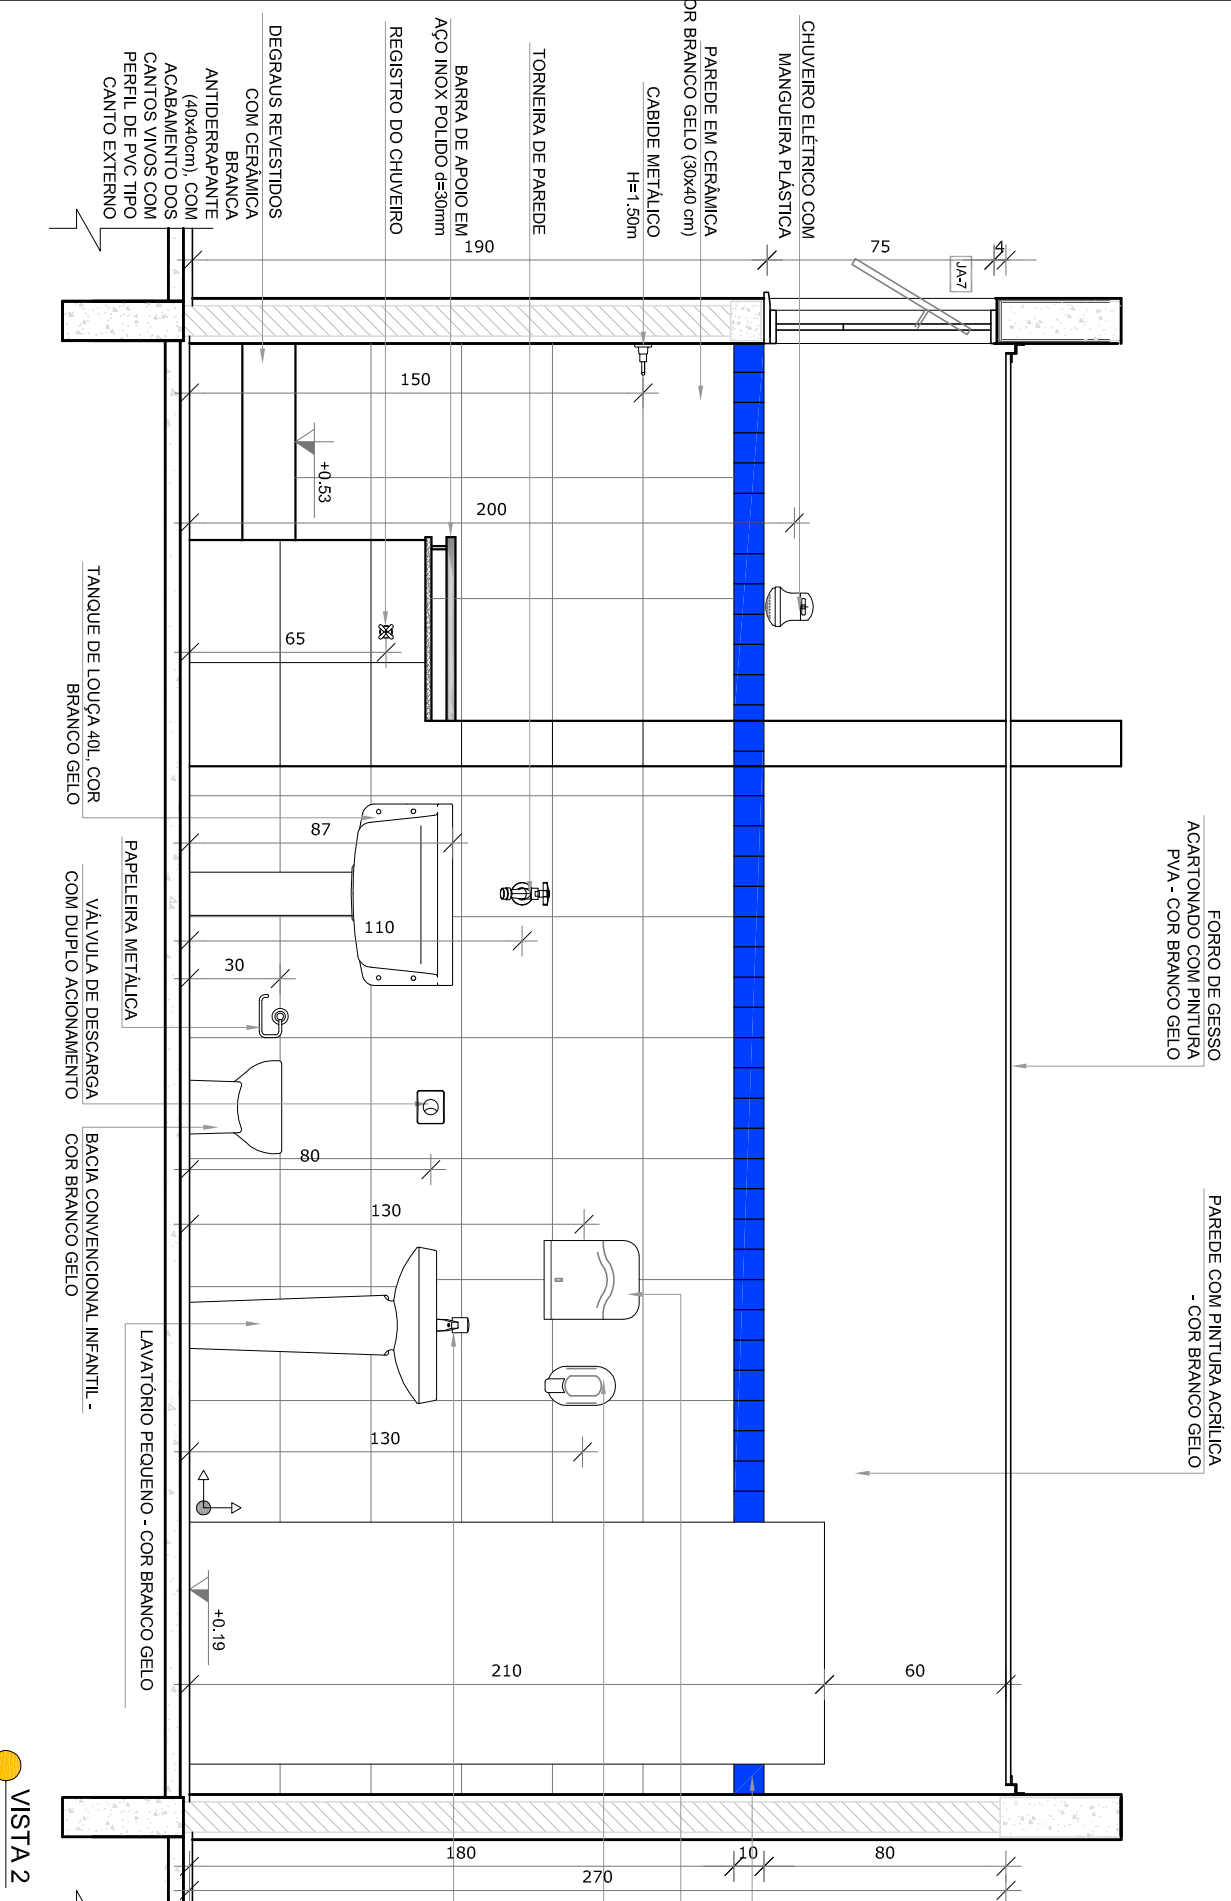


VISTA 2

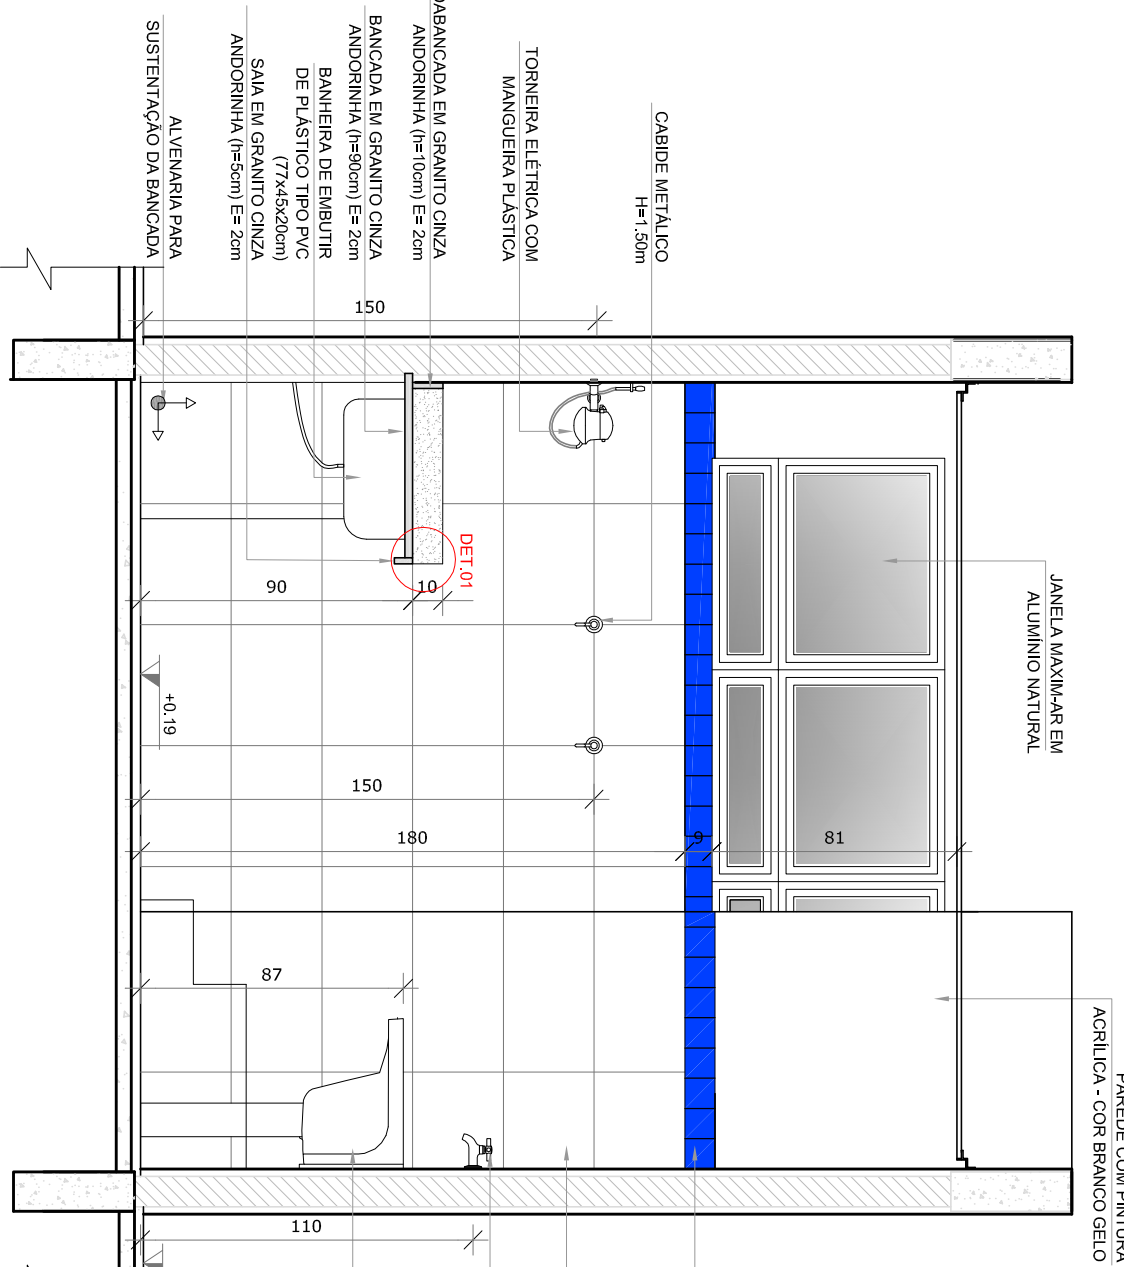


VISTA 1

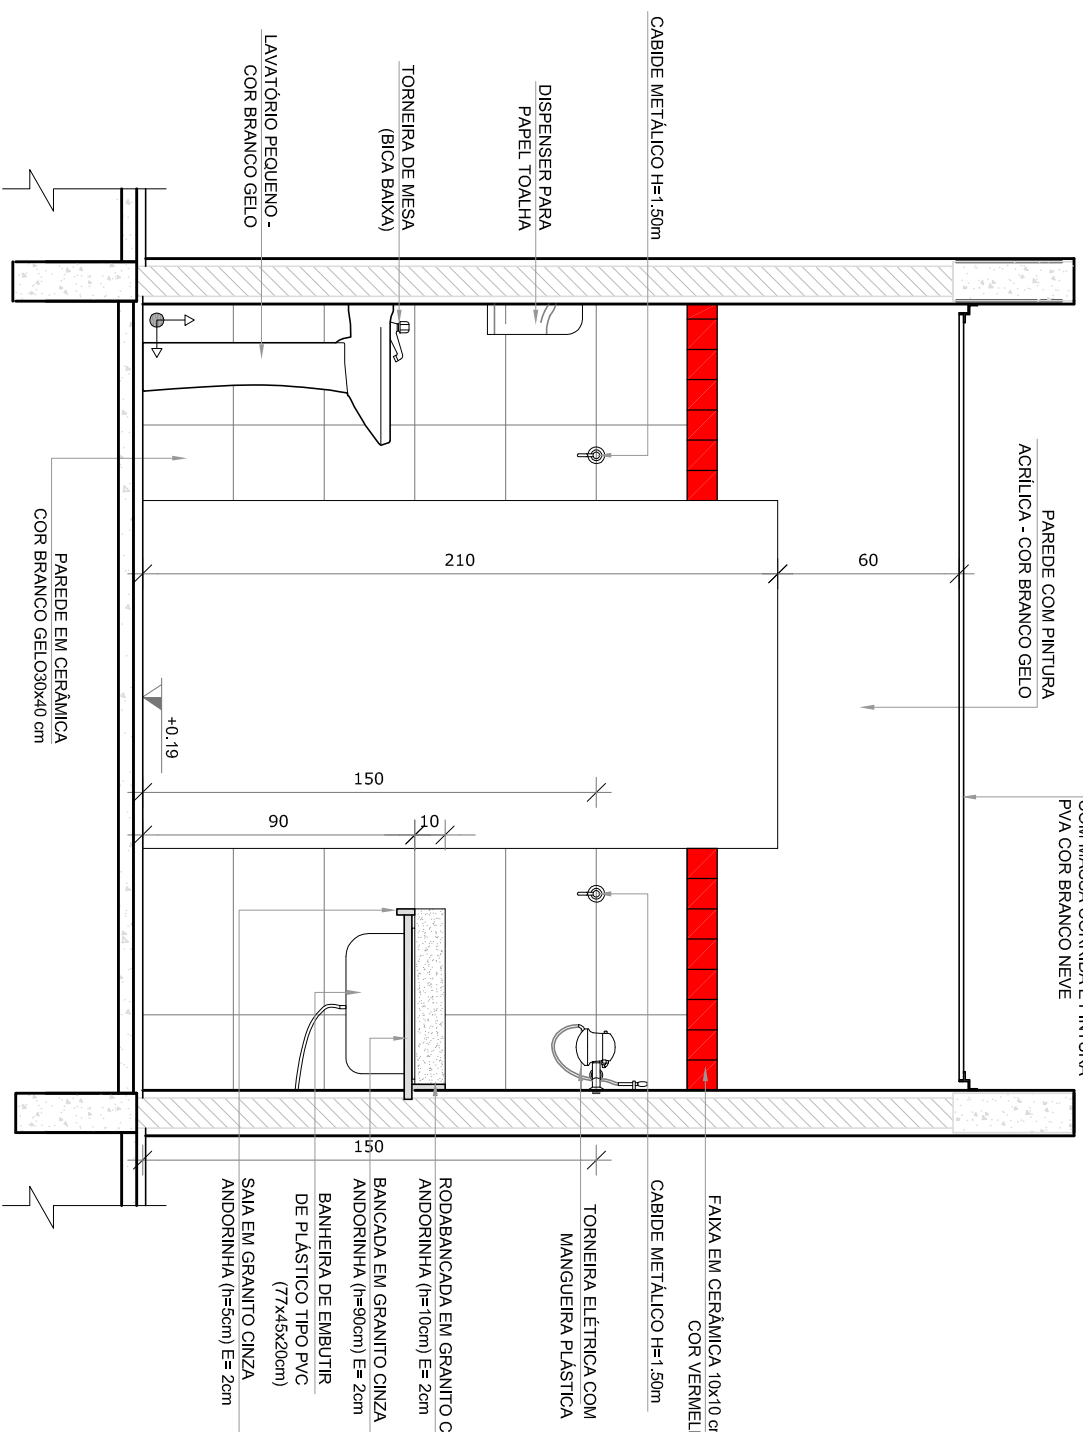

VISTA 3

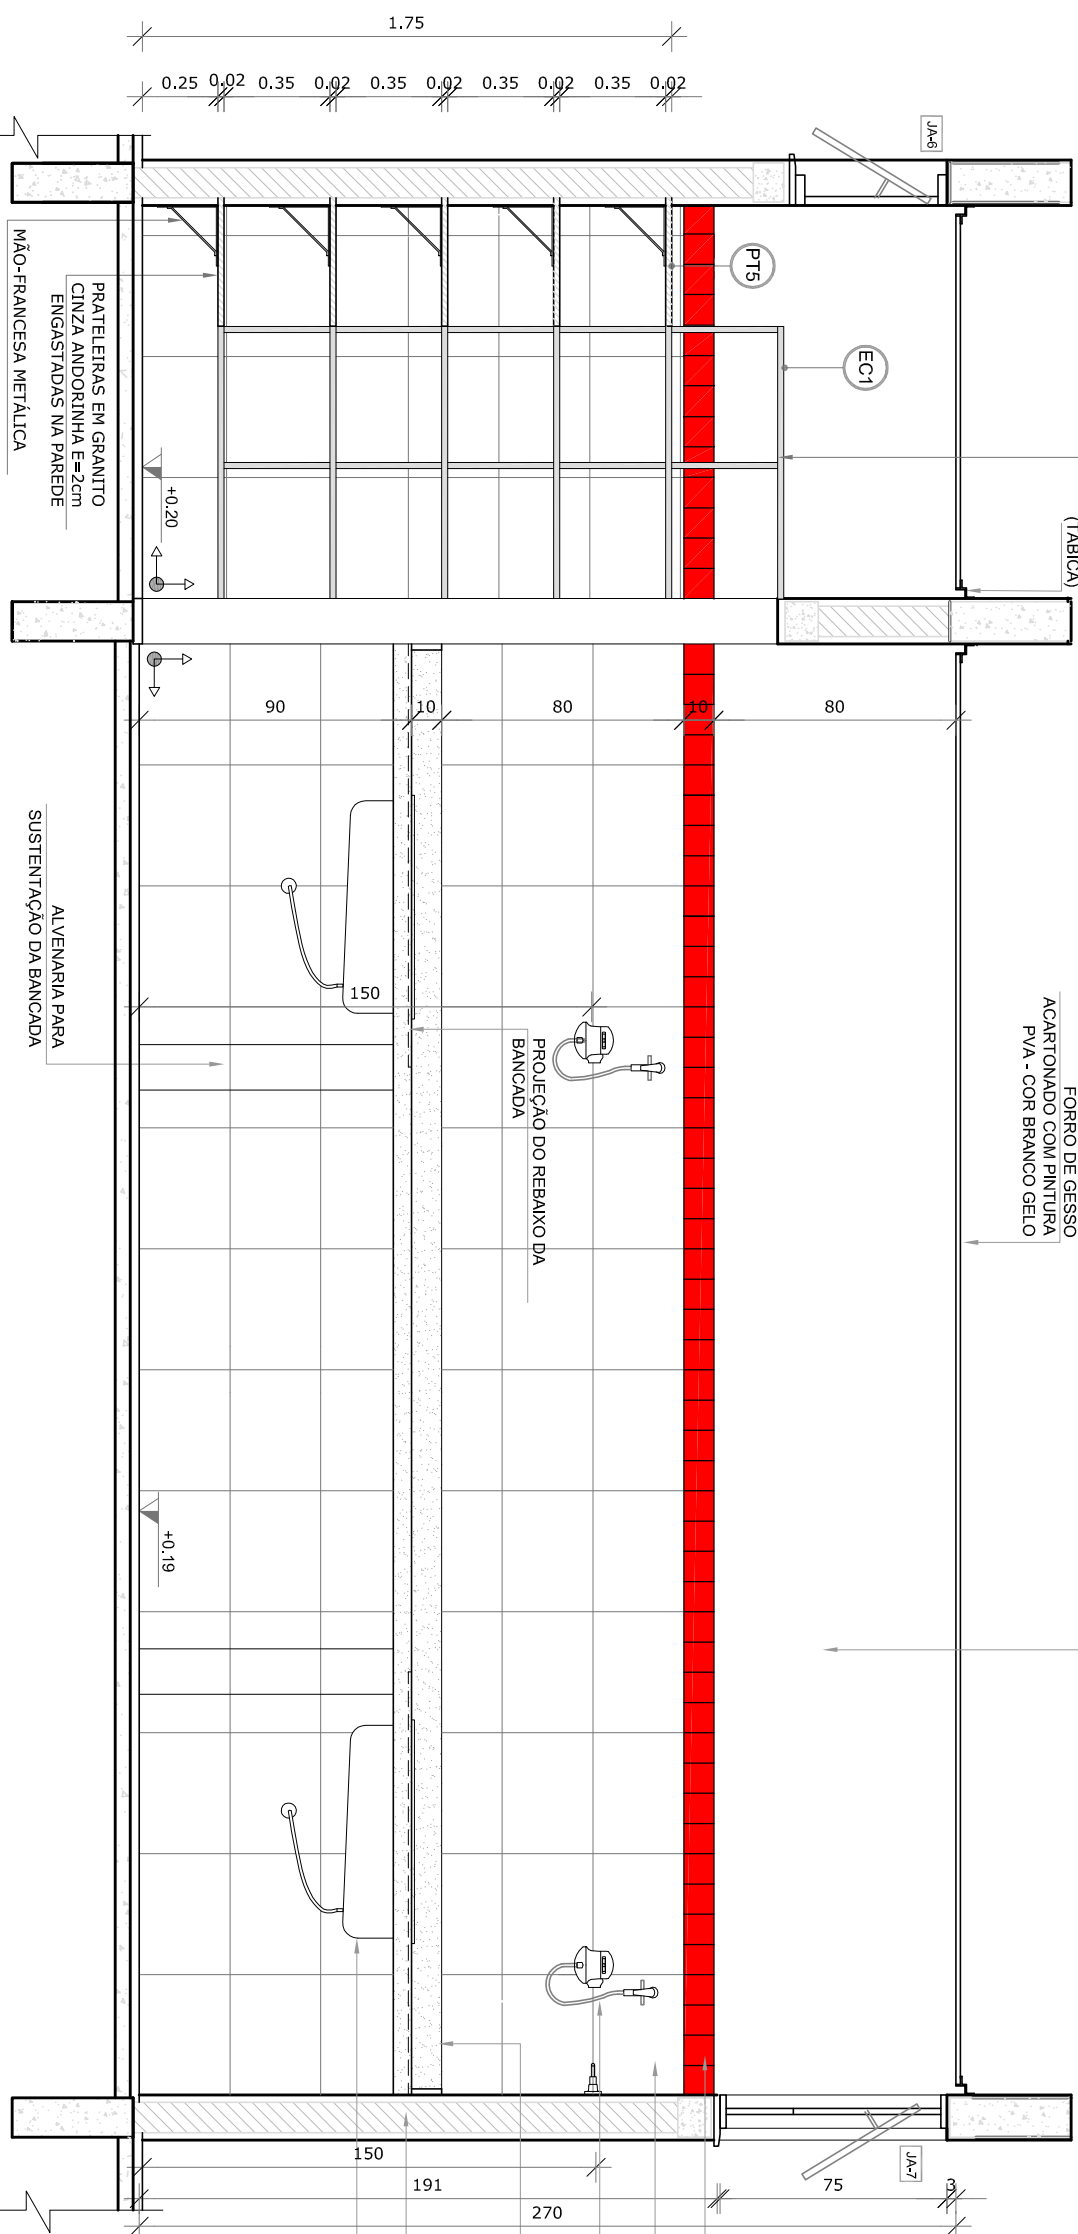

VISTA 4

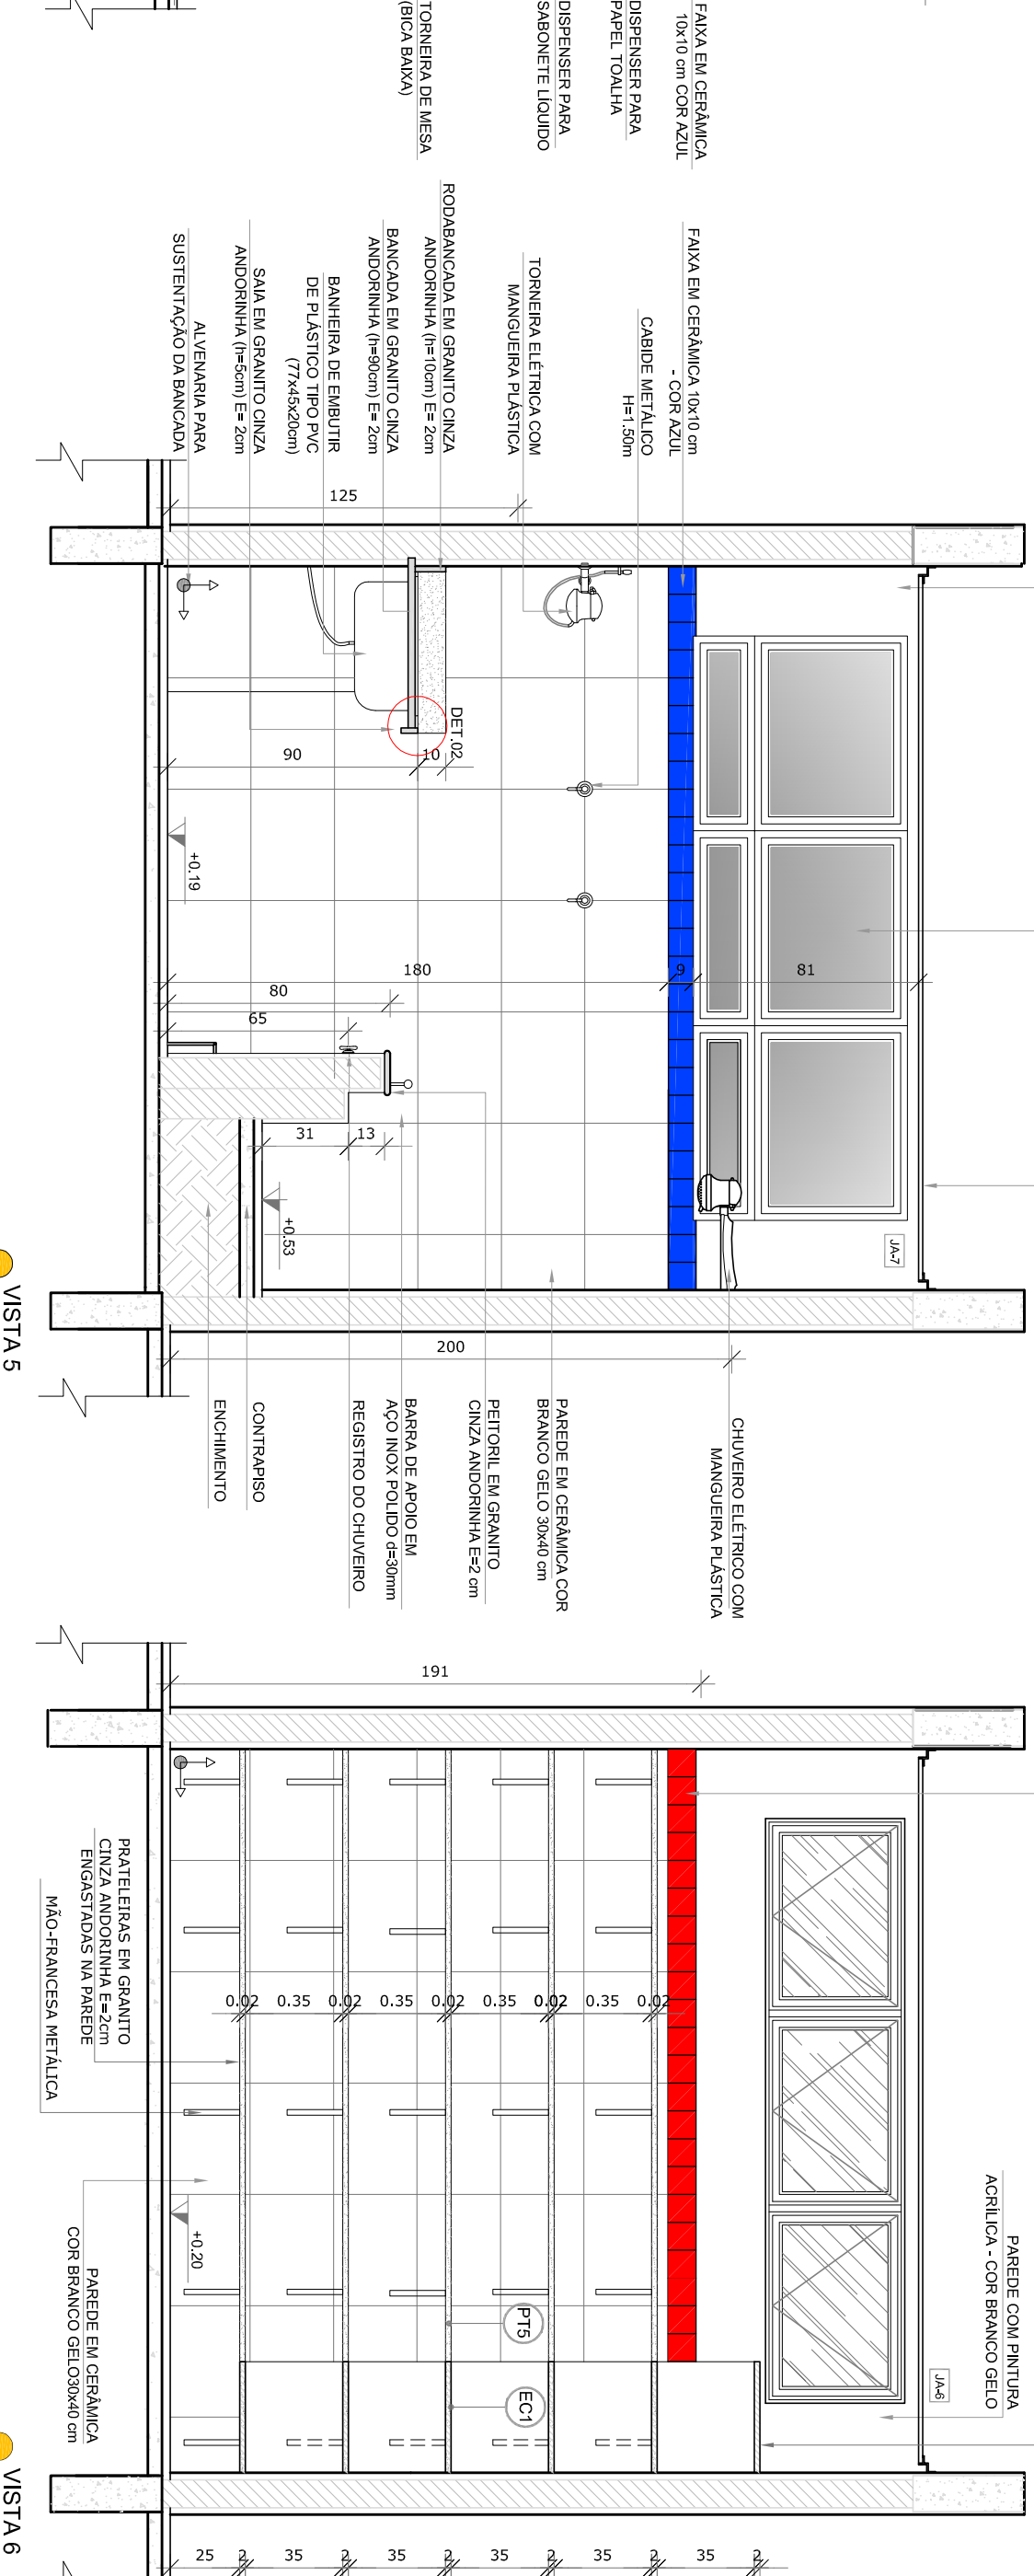


VISTA 5

VISTA 6

- NOTAS
- MEDIDAS E ÁREAS EM METROS.
 - VERIFICAR POSSIBILIDADE DE ALTERNATIVAS DE ADEQUAÇÃO DO PROJETO ESTRUTURAL.
 - EM CASO DE CONFLITO DE INFORMAÇÕES ENTRE O PROJETO ORÇÃO E O MEMORIAL DESCRITIVO, PREVALECE A INFORMAÇÃO CONTIDA NOS DESENHOS.
 - ALTERAÇÕES NESTE PROJETO SOMENTE COM AUTORIZAÇÃO EXPRESSA DO FINE
- REFERÊNCIAS:
- PLANTAS DE QUANTITATIVOS
 - MEMORIAL DESCRITIVO E ESPECIFICAÇÕES TÉCNICAS

LEGENDA:			
	INDICAÇÃO DE VISTAS		INDICAÇÃO DE CORTES
	INDICAÇÃO DE FACHADAS		INDICAÇÃO DE EXTERNOS
	INDICAÇÃO DE PORTAS E JANELAS		INDICAÇÃO DE ELEMENTOS (BANCADAS, TORNOS, ETC.)

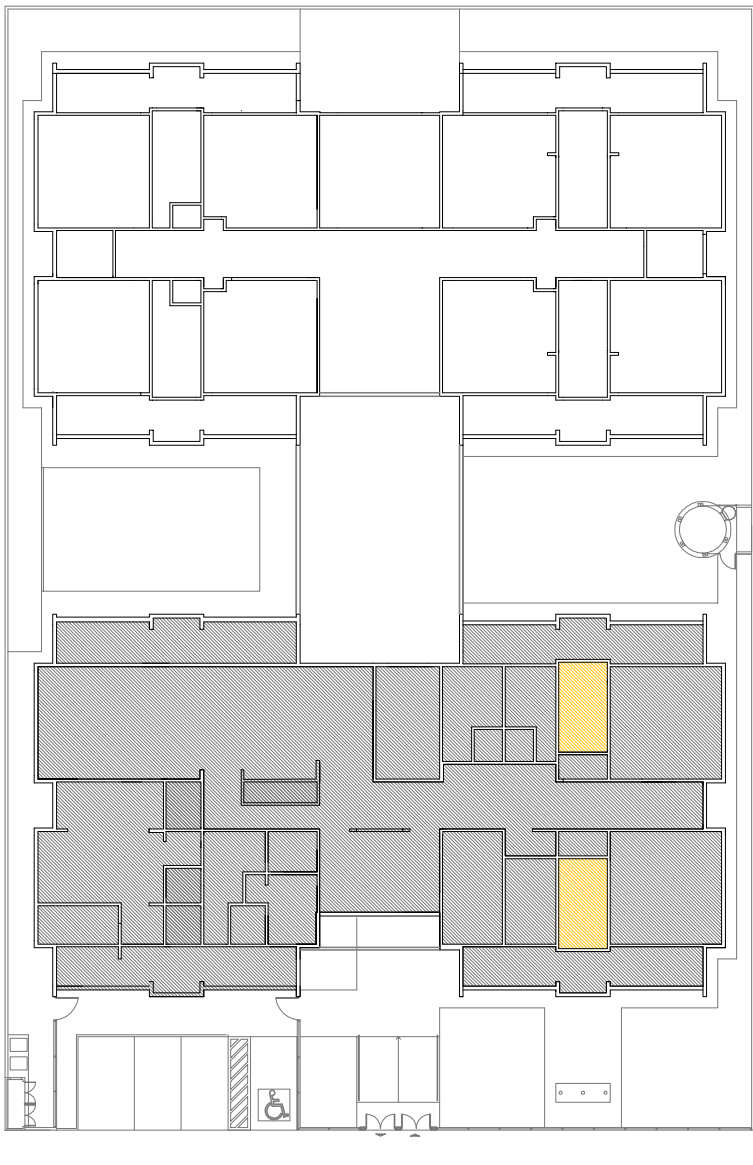

CROQUI DE REFERÊNCIA

FNDE *Fundo Nacional de Desenvolvimento da Educação*

Ministério da Educação

BRASIL *GOVERNO FEDERAL*

PÁTRIA EDUCADORA

PROJETO PADRÃO - FNDE

PROPRIETÁRIO:	
ENDEREÇO:	
MUNICÍPIO – UF:	
PROPRIETÁRIO	
RESP. TÉCNICO	
AUTOR DO PROJETO	
DIFEO	

PROGRAMA PROINFÂNCIA - PROJETO TIPO 1			
PROJETO DE ARQUITETURA			
OBSERVAÇÕES:			
PROJETO EXECUTIVO			
CONCEPÇÃO			
Gerar de Infraestrutura Educacional			
AMPLIAÇÃO DO BLOCO A			
FRALDÁRIO			
ARQ			
FORMATO	ARQ+1+999	REVISÃO	FRANCIA
		DATA EMISSÃO	19/35
		JUNHO/2015	