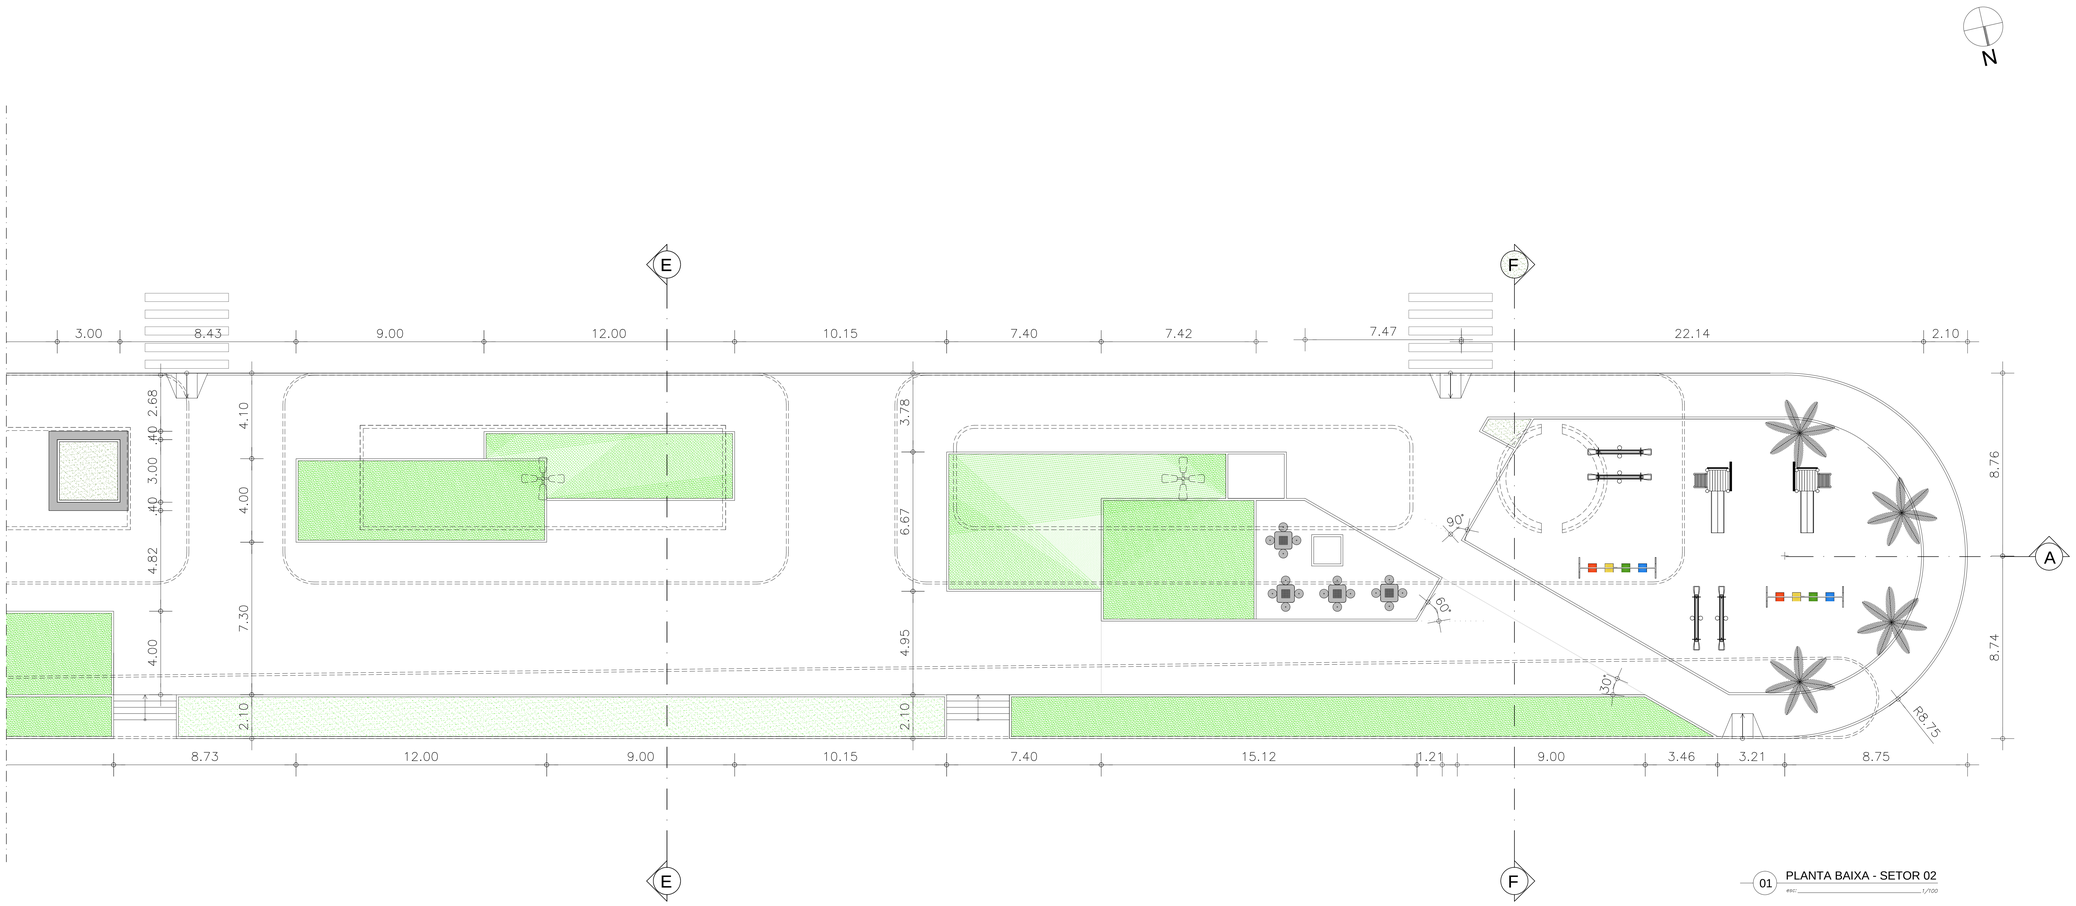

01 PLANTA BAIXA - SETOR 02

esc: 1/100

QUADRO DE ÁREAS

DESCRI¢ ëO	ĈREA (MJ)
PAVIMENTA¢ ëO	1.569,42MJ
JARDIM - GRAMA	333,11MJ
PLAYGROUND - AREIA	175,61MJ

LEGENDA

DEMOLIR

CONSTRUIR

PAGO

APROVO

I.S.S.C.

I.S.S.P.

CREA

PROJETO

PROJETO

PROJETO

PROJETO

carvalhomachado arquitetos

CAMPELO COSTA
ANDRÉ CARVALHO
LIA MACHADO
MARCELY BARREIRA

RUA ORIANO MENDES, 765
CENTRO - SOBRAL - CEARĈ
carvalhomachadoarq@gmail.com

PROJETO: **PÇA DA MATRIZ DE STO ANTONIO**

CLIENTE: SPLAM - PREFEITURA MUNICIPAL DE SOBRAL

LOCAL: ARACATIA¢ U - SOBRAL - CEARĈ

CONTEÚDO: **ARQUITETURA**

1 PLANTA BAIXA DE OBRA - SETOR 02
2
3
4
5
6
7

ESCALA:	DATA:	DESENHO:	PRANCHA:
1/100	07/07/2012	ANDRÉ E LIA	**04/09**

RESERVA DE PROPRIEDADE INTELECTUAL

A PROPRIEDADE INTELECTUAL DO PRESENTE PROJETO É RESERVADA AO SEUS AUTORES, DE ACORDO COM A LEGISLAÇÃO PERTINENTE. O USO DESTE PROJETO OU DE QUALQUER DE SEUS ELEMENTOS, QUE NÃO FORAM OS DETERMINADOS, SERÃO CONSIDERADOS COMO APROPRIAÇÃO ILÍCITA E SERÃO APLICADAS AS LEIS QUE DEFENDEM DITOS DIREITOS A TODOS OS EFEITOS