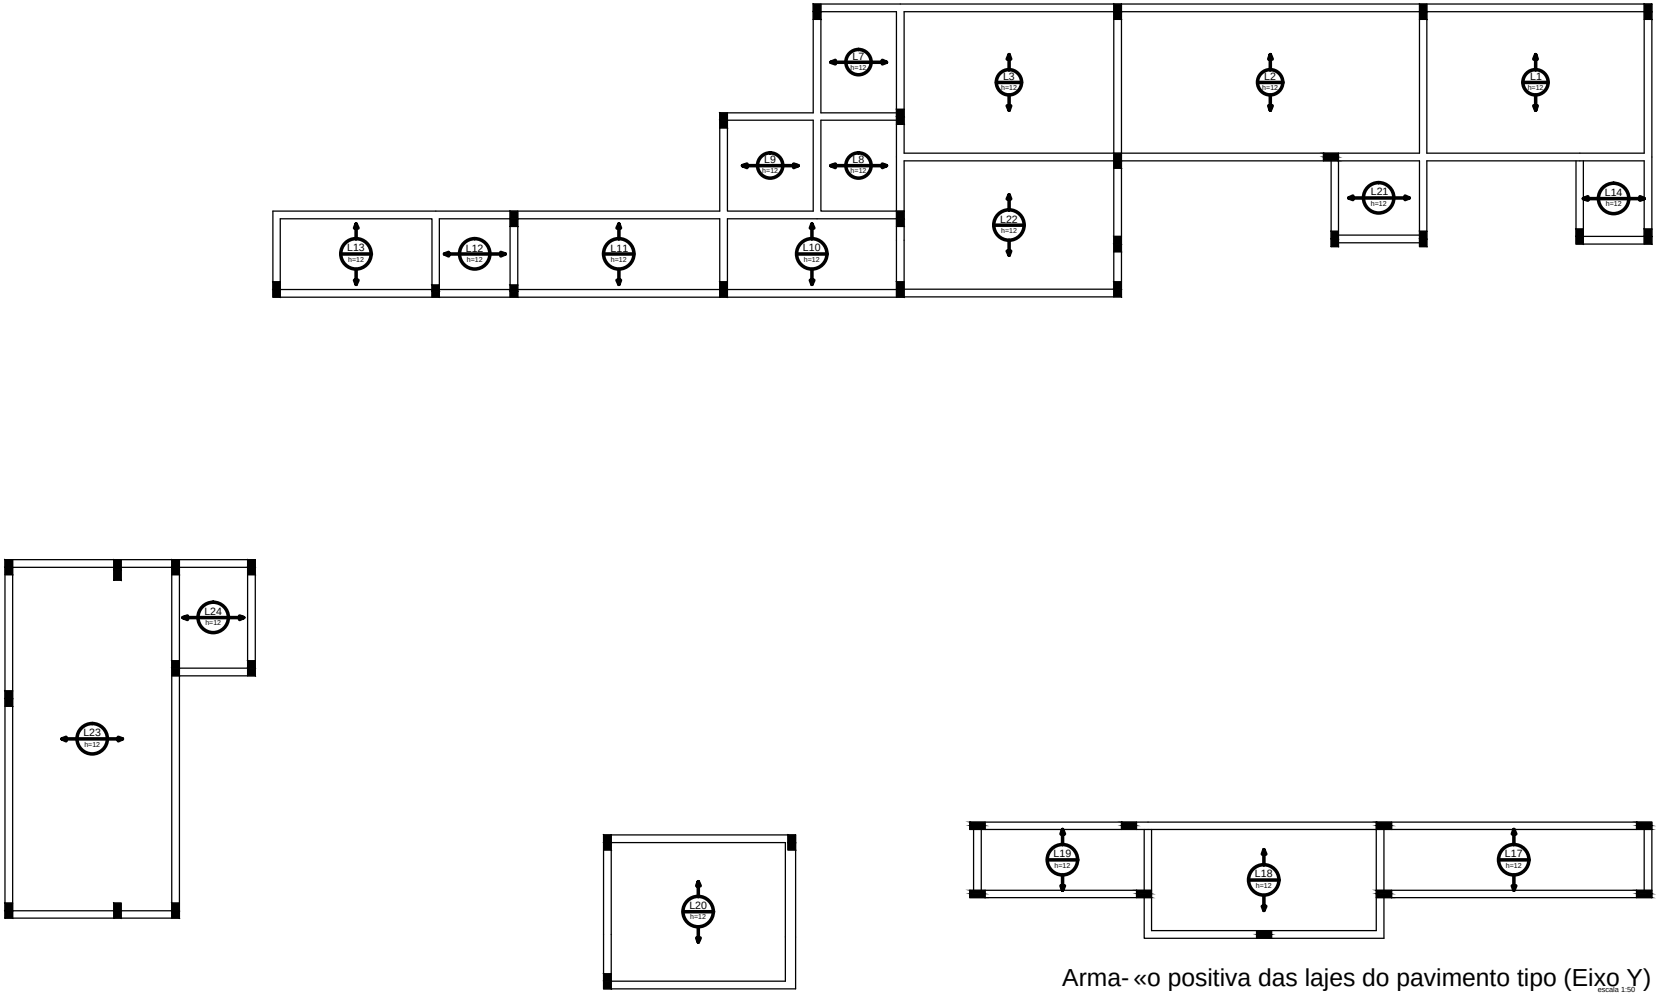

Arma- «o positiva das lajes do pavimento tipo (Eixo Y)

escala 1:50

Rela- «o do a- o

A¢ O	N	DIAM	Q	UNIT (cm)	C.TOTAL (cm)

Resumo do a- o

A¢ O	DIAM	C.TOTAL (m)	PESO (kg)
PESO TOTAL			

TÍTULO
CSF DE TAPERUABA, DISTRITO DO MUNICÍPIO DE SOBRAL/CE

PROJETO
ESTRUTURAL–LAJES

ENDEREÇO :
RUA EUFRAZINO BASTO, S/N, TAPERUABA – CE

PROPRIETÁRIO
PREFEITURA MUNICIPAL DE SOBRAL

AUTOR DO PROJETO
CARLOS EDUARDO BRATZ

RESPONSÁVEL TÉCNICO
CARLOS EDUARDO BRATZ

PREFEITURA MUNICIPAL DE SOBRAL
Secretaria de Obras, Mobilidade e Serviços Públicos

CONTEÚDO
– LAJES

DATA	ESCALA	DESENHO	FOLHA
09/05/2018	INDICADA	CARLOS	02/03

OBS: IMPRIMIR EM FOLHA A1