


SETOR 01

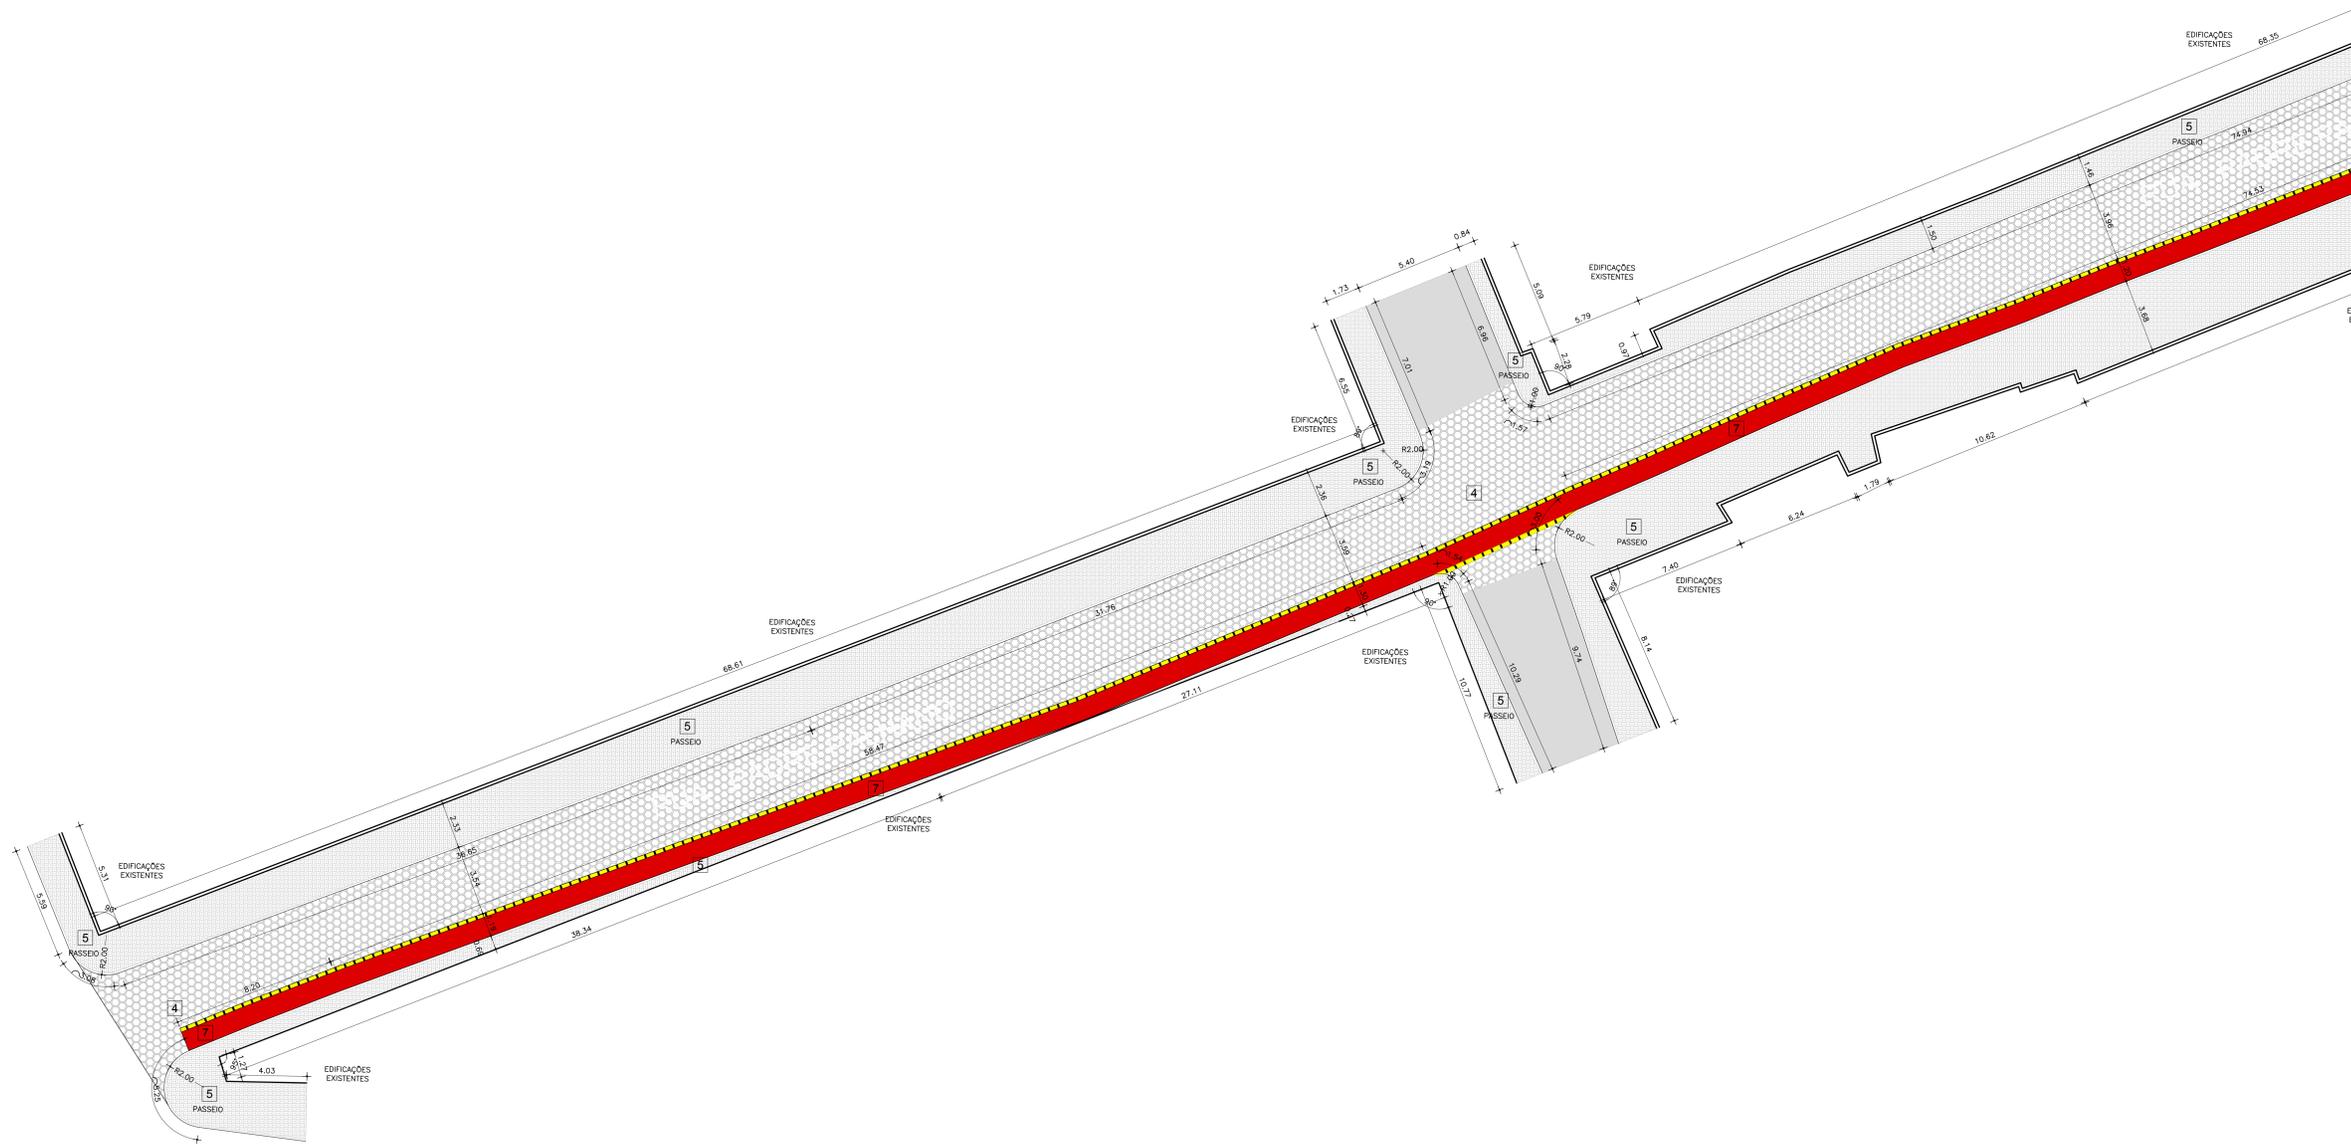

01 PLANTA - SETOR 01
1/250

QUADRO DE ÁREAS

	ÁREA (M ²)
ÁREA TOTAL	2043,65M ²
ÁREA PERMEÁVEL - VERDE	2715,65M ²
ÁREA PAVIMENTADA	8762,08M ²
ÁREA VIAS	9038,05M ²

LEGENDA - PAGINAÇÃO DE PISO

1	PISO EM GRANITO PRETO PILADO 60X60CM
2	PISO EM CONCRETO APARENTE, COM JUNTA DE DILATAÇÃO 30X30CM
3	PLACA EM CONCRETO APICADO, COR NATURAL
4	BLOCO DE PISO INTERTRAVADO SEXTAVADO, COR NATURAL
5	BLOCO DE PISO INTERTRAVADO TIPO TUOLINHO, COR NATURAL, PAGINAÇÃO EM ARRANJO TIPO TRAMA
6	PEDRA SÃO TOMÉ LAJOTAS 100x100mm
7	PINTURA ACRILICA CORES VERMELHA E AMARELA
8	PISO EMBORRACHADO, COR CINZA 40X40CM
9	GRAMA
10	ÁREA DE PRAIA

LEGENDA - MOBILIÁRIO URBANO

PB	POSTE BAIXO (VER PROJETO ELÉTRICO)
PA	POSTE ALTO (VER DETALHE NO PROJETO ELÉTRICO)
RF	REFLETOR (VER DETALHE NO PROJETO ELÉTRICO)
LIX	LIXEIRA (VER DETALHE)
BM	BANCO DE MADEIRA (VER DETALHE)
BC	BANCO EM ALVENARIA DE PEDRA, APARENTE, COM TAMPO DE CONCRETO
MJ	MESA DE JOGOS (VER DETALHE)
B	BICICLETÁRIO
GN	EQUIPAMENTO DE GINÁSTICA
PL	EQUIPAMENTO PLAYGROUND

UGP-I - PROJETOS ESPECIAIS

SEUMA
Secretaria do Urbanismo
e Meio Ambiente

PREFEITURA DE
SOBRAL

PROJETO DE URBANISMO

PROJETO:
URBANIZAÇÃO DO ALTO DO CRISTO

PROPRIETÁRIO: PREFEITURA MUNICIPAL DE SOBRAL
LOCAL: RUA PADRE PALHANO, BAIRRO ALTO DO CRISTO - SOBRAL - CE

CONTEÚDO:
1 SETOR 01
2

FASE DO PROJETO: EXECUTIVO
ESCALA: 1/250
DATA: JANEIRO / 2018
PRANCHA: 03/11

EQUIPE TÉCNICA:		RESERVA DE PROPRIEDADE INTELECTUAL
ARQ. GABRIEL COSTA CAU-CE 87919-3	ENG. KERISSON LUZ CREA-CE 3835-D	A PROPRIEDADE INTELECTUAL DO PRESENTE PROJETO É RESERVADA AO SEUS AUTORES, DE ACORDO COM A LEGISLAÇÃO PERTINENTE. O USO DESTE PROJETO OU DE QUALQUER DE SEUS ELEMENTOS, QUE NÃO FORAM OS DETERMINADOS, SERÃO CONSIDERADOS COMO APROPRIÇÃO LÍCITA E SERÃO APUCADAS AS LEIS QUE DEFENDEM DITOS DIREITOS A TODOS OS EFEITOS.
ARQ. ANDRÉ CARVALHO CAU-CE 88728-3	TEC. NAZARENO LINHARES CREA-CE 10444-D	
ARQ. MARCELY BARREIRA CAU-CE 88218-3	COLABORADORES PRISCILLA BARCELOS RONNEY GUIMARÃES	