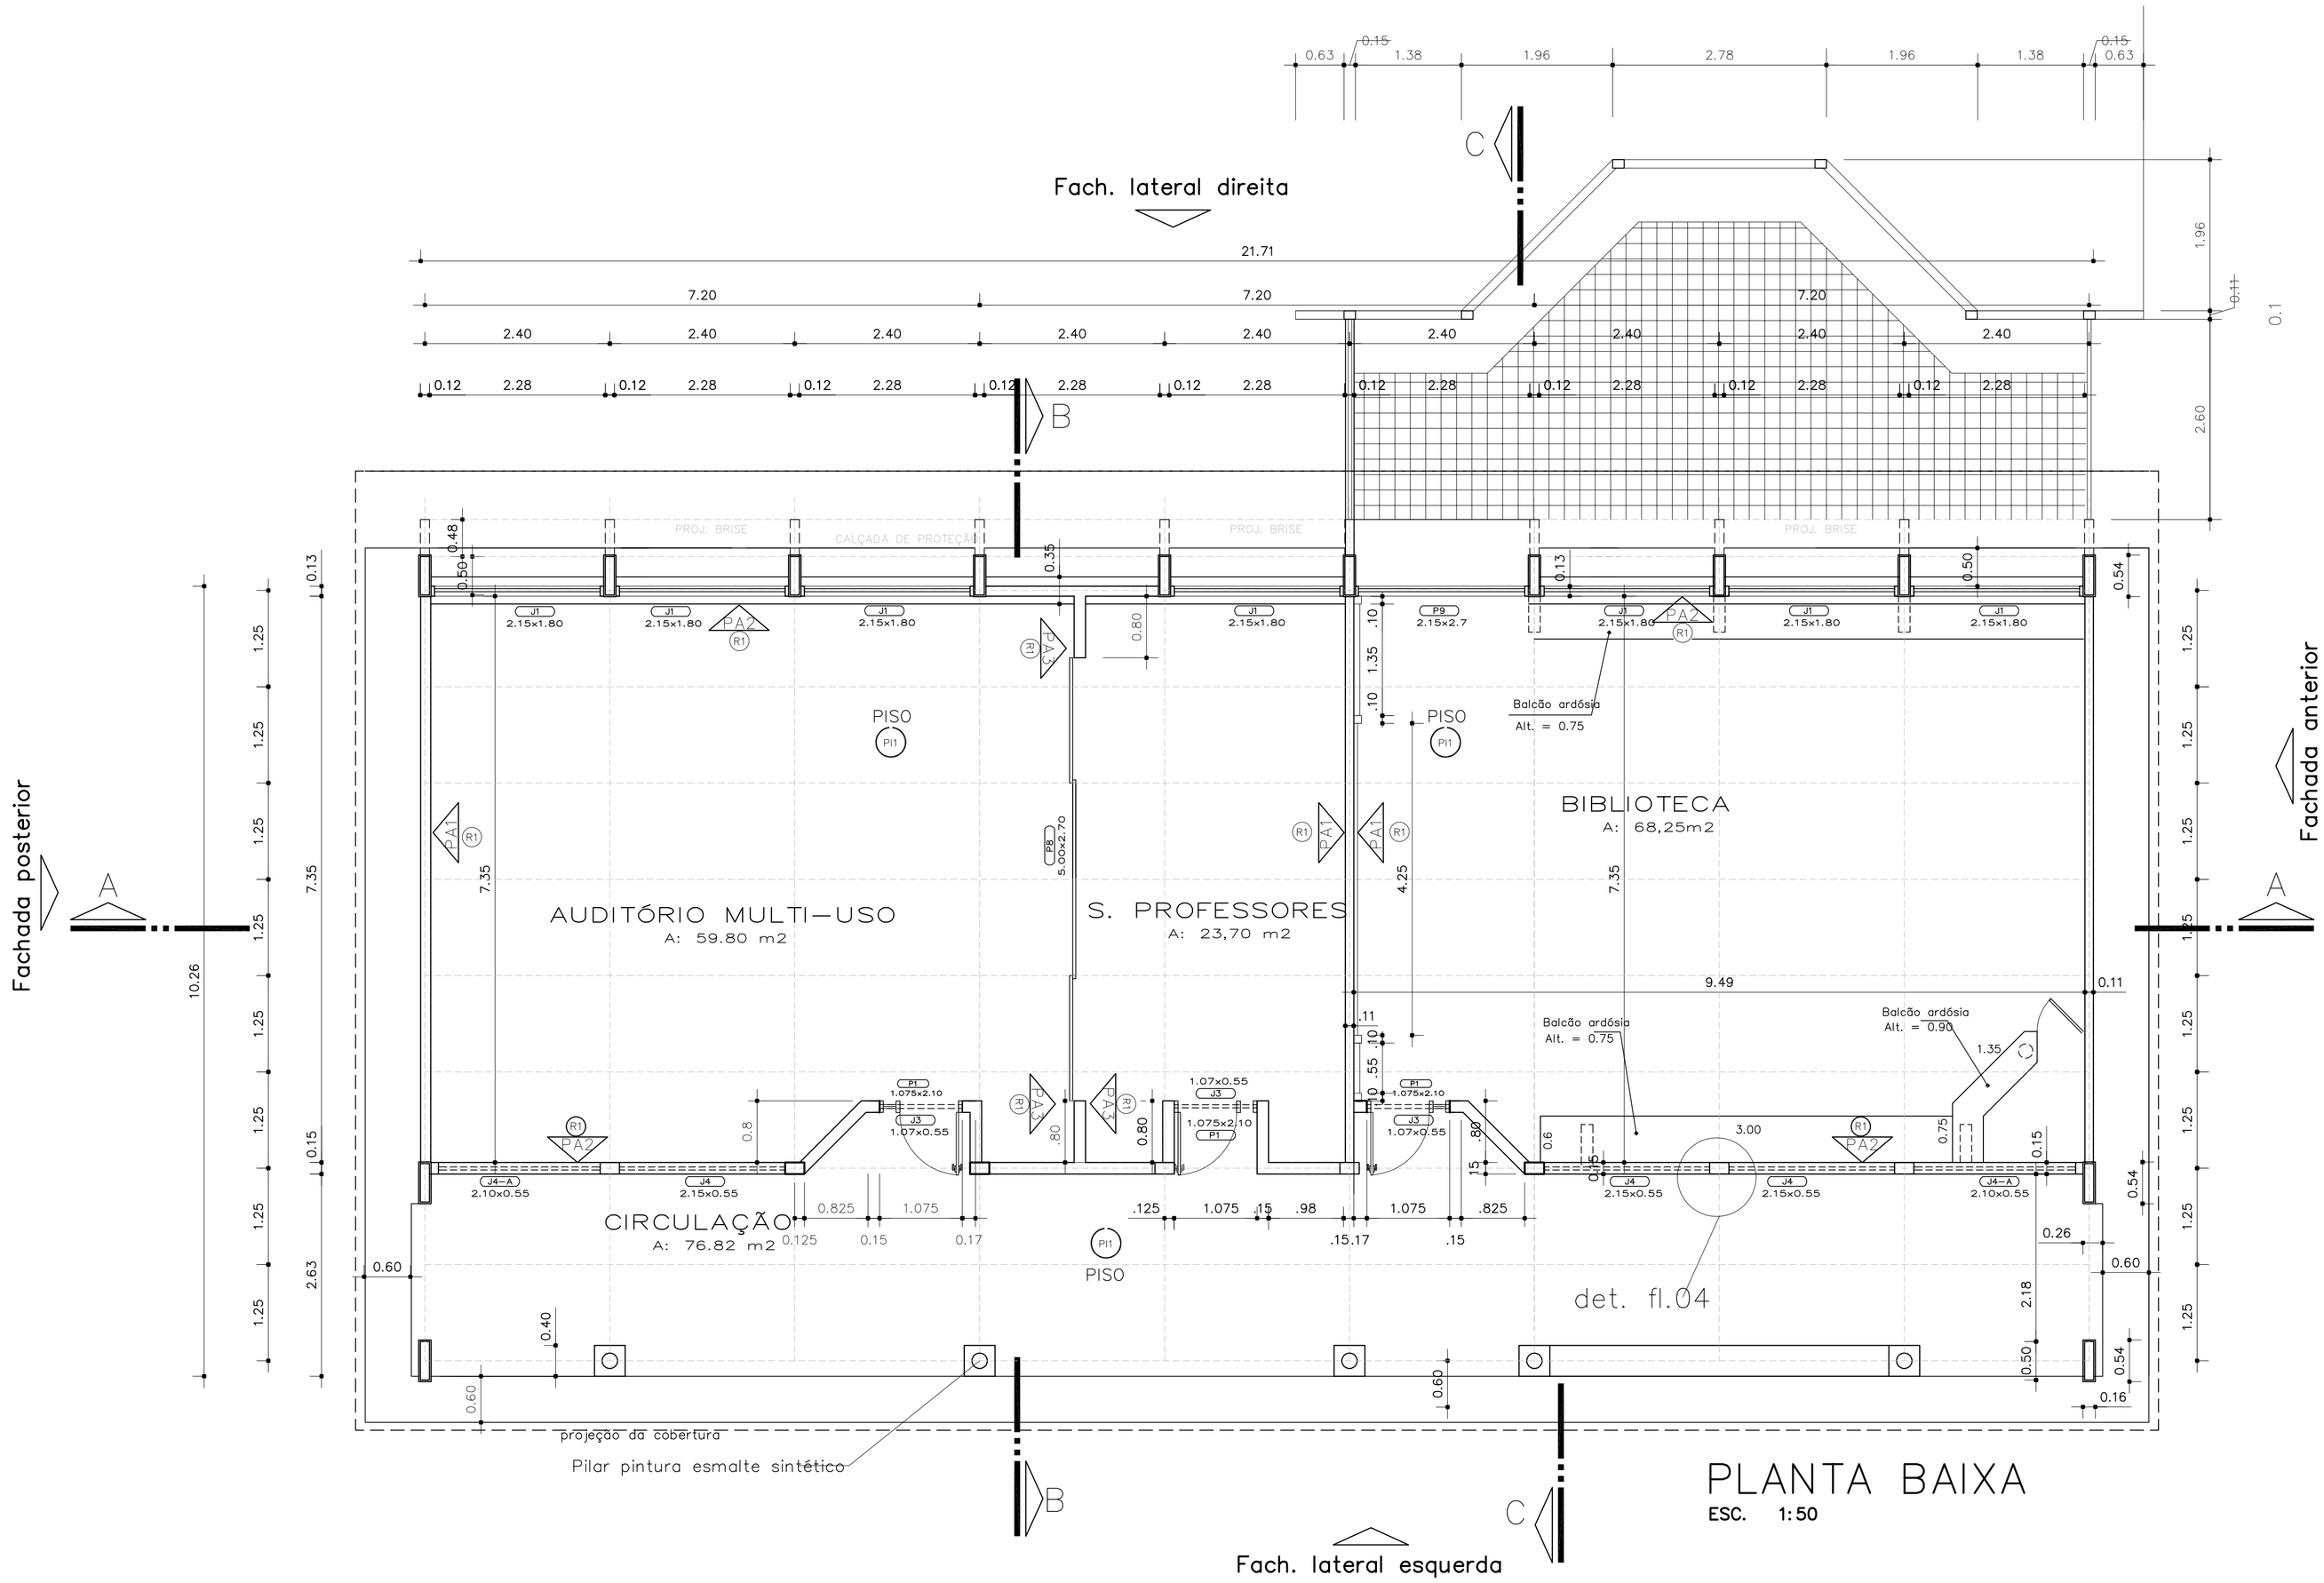

PLANTA BAIXA

ESC. 1:50

QUADRO DE ESQUADRIAS

NOME	MEDIDAS	TIPO	QUANT.
J1	2,15 x 1,80 m	CORRER/BASCULANTE	7
J3	1,07 x 0,55 m	BASCULANTE	3
J4	2,15 x 0,55 m	BASCULANTE	3
J4-A	2,10 x 0,55 m	BASCULANTE	2
P1	1,075 x 2,10 m	ABRIR/FIXO	3
P8	5,00x 2,70 m	CORRER/FIXO	1
P9	2,15x 2,70 m	CORRER/FIXO	1

LOCALIZAÇÃO

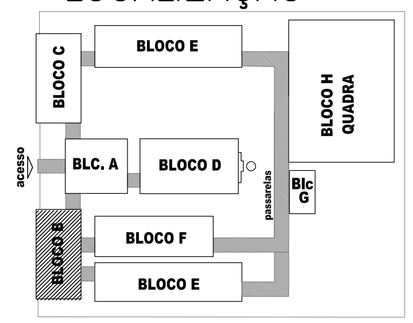

GOVERNO FEDERAL BRASIL PAÍS RICO É PAÍS SEM POBREZA — Ministério da Educação — FNDE Fundo Nacional de Desenvolvimento da Educação

PROJETO PADRÃO - FNDE

MUNICÍPIO – UF:

PROPRIETÁRIO:

ENDEREÇO:

PROPRIETÁRIO

RESP. TÉCNICO — CREA

Arq. Emilze Balduino de Carvalho – CREA–GO 3229/D
AUTOR DO PROJETO

DLFO

CREA

RA

OBSERVAÇÕES:

ESPECIFICAÇÕES:

1 - ALVENARIA

- PA1 - ALVENARIA DE TIJOLOS MAROMBADOS FACE APARENTE
- PA2 - ALVENARIA DE TIJOLOS MAROMBADOS FACE PARCIALMENTE APARENTE
- PA3 - ALVENARIA DE TIJOLOS FURADOS REVESTIDOS DOS DOIS LADOS

2 - REVESTIMENTOS

- R1 - REVESTIMENTO CERÂMICO 10X10 EXTRA COR MARFIM - CECRISA OU SIMILAR
- R2 - EMASSAMENTO E PINTURA ACRÍLICA 2 DEMÃOS COR MARFIM-03 (SUVINIL OU SIMILAR)
- R3 - PINTURA ACRÍLICA TEXTURIZADA EFEITO RISCADO COR OCRE COLONIAL-801 (CORAL TEXTURATO OU SIMILAR)
- R4 - CONCRETO APARENTE
- R5 - PINTURA ACRÍLICA 2 DEMÃOS SEM EMASSAMENTO COR CROMO SUAVE-503 (CORAL OU SIMILAR)
- R6 - PINTURA PVA 2 DEMÃOS COM EMASSAMENTO COR MARFIM- 03 (SUVINIL OU SIMILAR)
- R7 - PINTURA ACRÍLICA 3 DEMÃOS COM EMASSAMENTO ACRÍLICO COR CROMO SUAVE-503 (CORAL OU EQUIVALENTE)
- R8 - REVESTIMENTO CERÂMICO EXTRA 20X20 COR MARFIM - CECRISA OU SIMLAR
- R9 - RODAPÉ EM ARGAMASSA IMPERMEABILIZADA (TRAÇO 1:3)
- R10 - PINTURA ACRÍLICA TEXTURIZADA EFEITO RISCADO COR FIRENZE - 372 (CORAL TEXTURATO OU SIMLAR)

3 - PISO

- P 1 - EM GRANITINA COR NATURAL E TERRACOTA COM MOLDURA DE 15 CM E RODAPÉ ABAULADO (VER DETALHE)
- P 2 - CERÂMICA EXTRA PE15 40X40

4 - TETO

- TE1 - LAJE PREMOLDADA REVESTIDA INTERNAMENTE COM GESSO

5 - PAREDES VISTA

- TJE - TIJOLO À VISTA MAROMBADO 21 FUROS ASSENTADO EM ESPELHO
- EV1 - ELEMENTO VAZADO 50X50
- EV2 - ELEMENTO VAZADO 30X30

6 - QUADROS

- QC - QUADRO-GIZ - MASSA CIM. DESEMP. C/ MASSA A ÓLEO E PINT. COR AZUL ESPECIAL
- QM - QUADRO-MURAL FUNDO EM CORTIÇA REVESTIDO DE FELTRO
- QB - QUADRO BRANCO DE FÓRMICA BRILHANTE REVESTIDO DE FELTRO

ESCOLA 12 SALAS DE AULA

PROJETO ARQUITETÔNICO

COORDENAÇÃO: CGEST - Coordenação Geral de Infraestrutura Educacional

BLOCO B: AUDITÓRIO E BIBLIOTECA
PLANTA
ÁREA CONSTRUIDA: 222.64 m2

ARQ

FORMATO: INDICADO

REVISÃO: R.01 - NOVEMBRO DE 2005; R.02 - JULHO DE 2011; R.00

ESCALA: INDICADO

DATA EMISSÃO: JULHO / 2011

PRANCHA: 05/56