

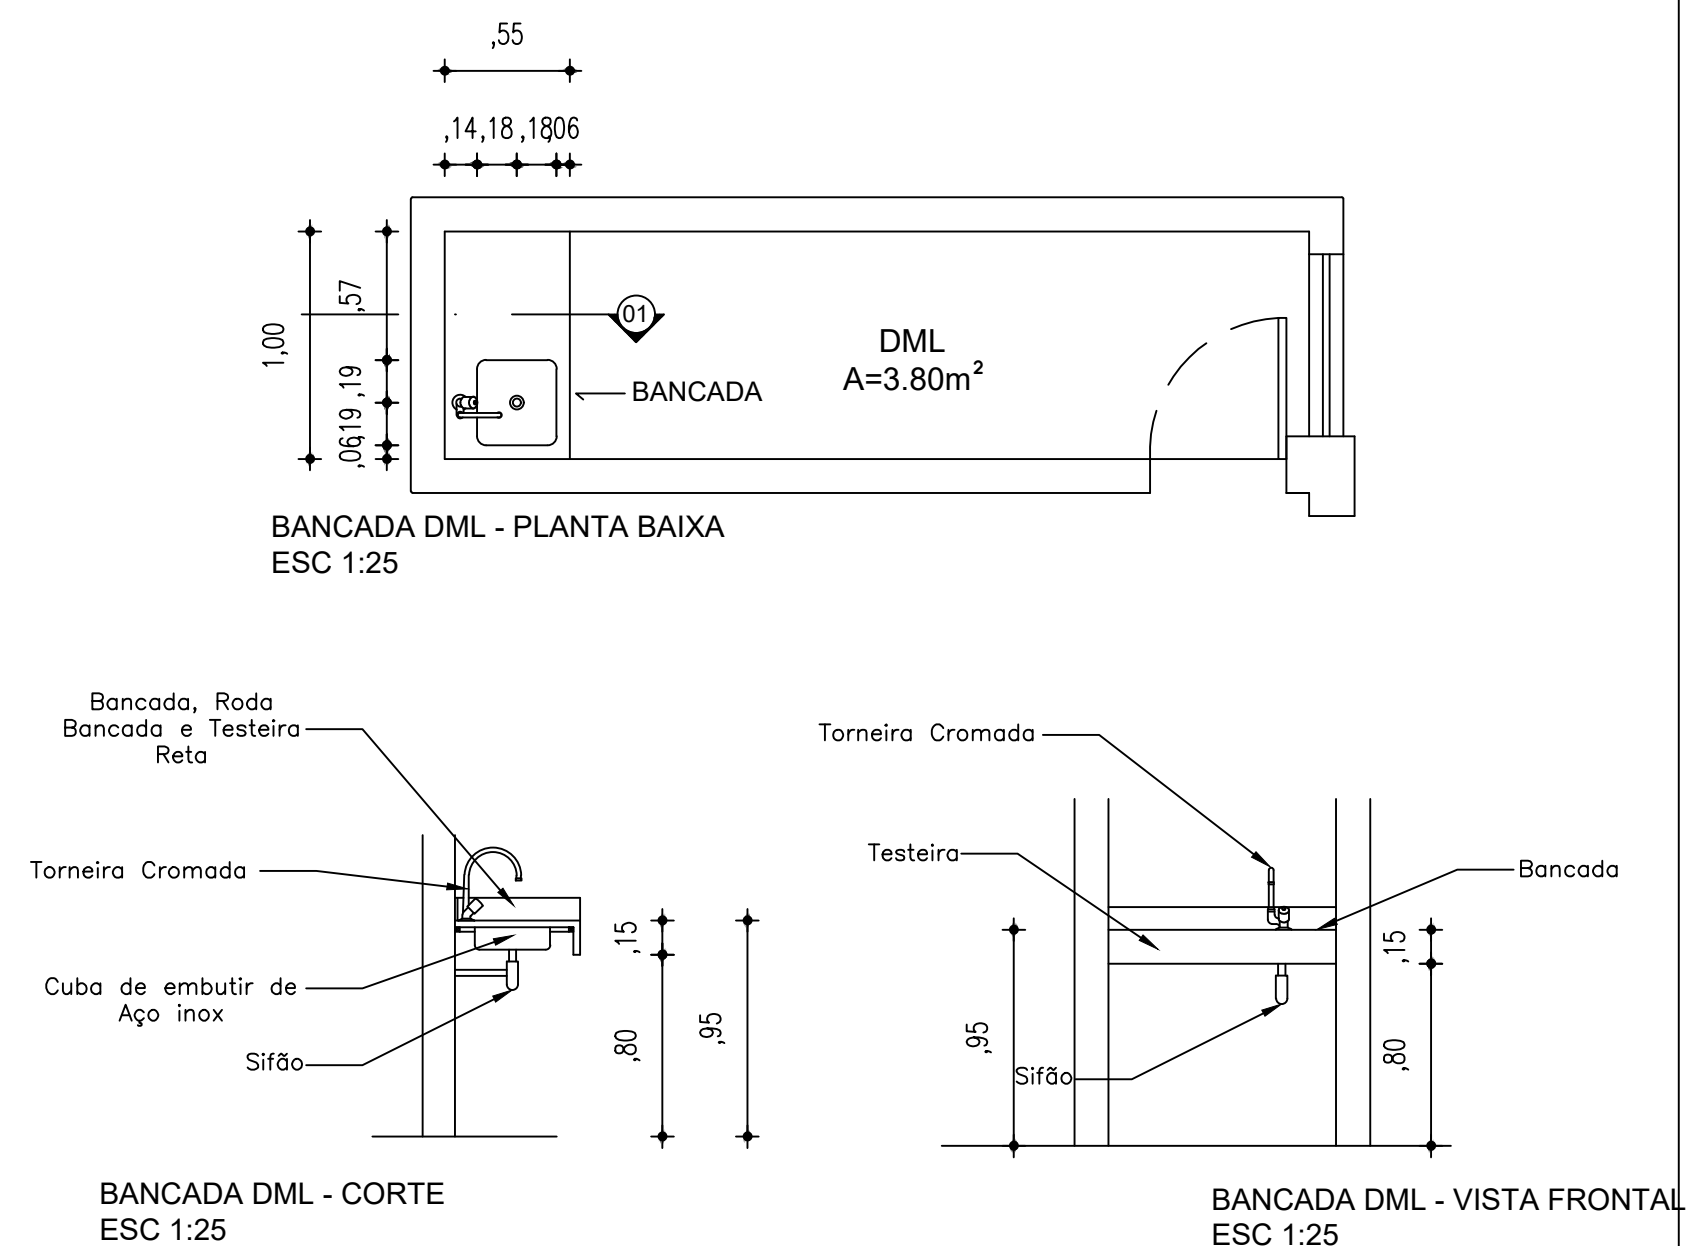







DETALHES BANCADAS E BALCÕES

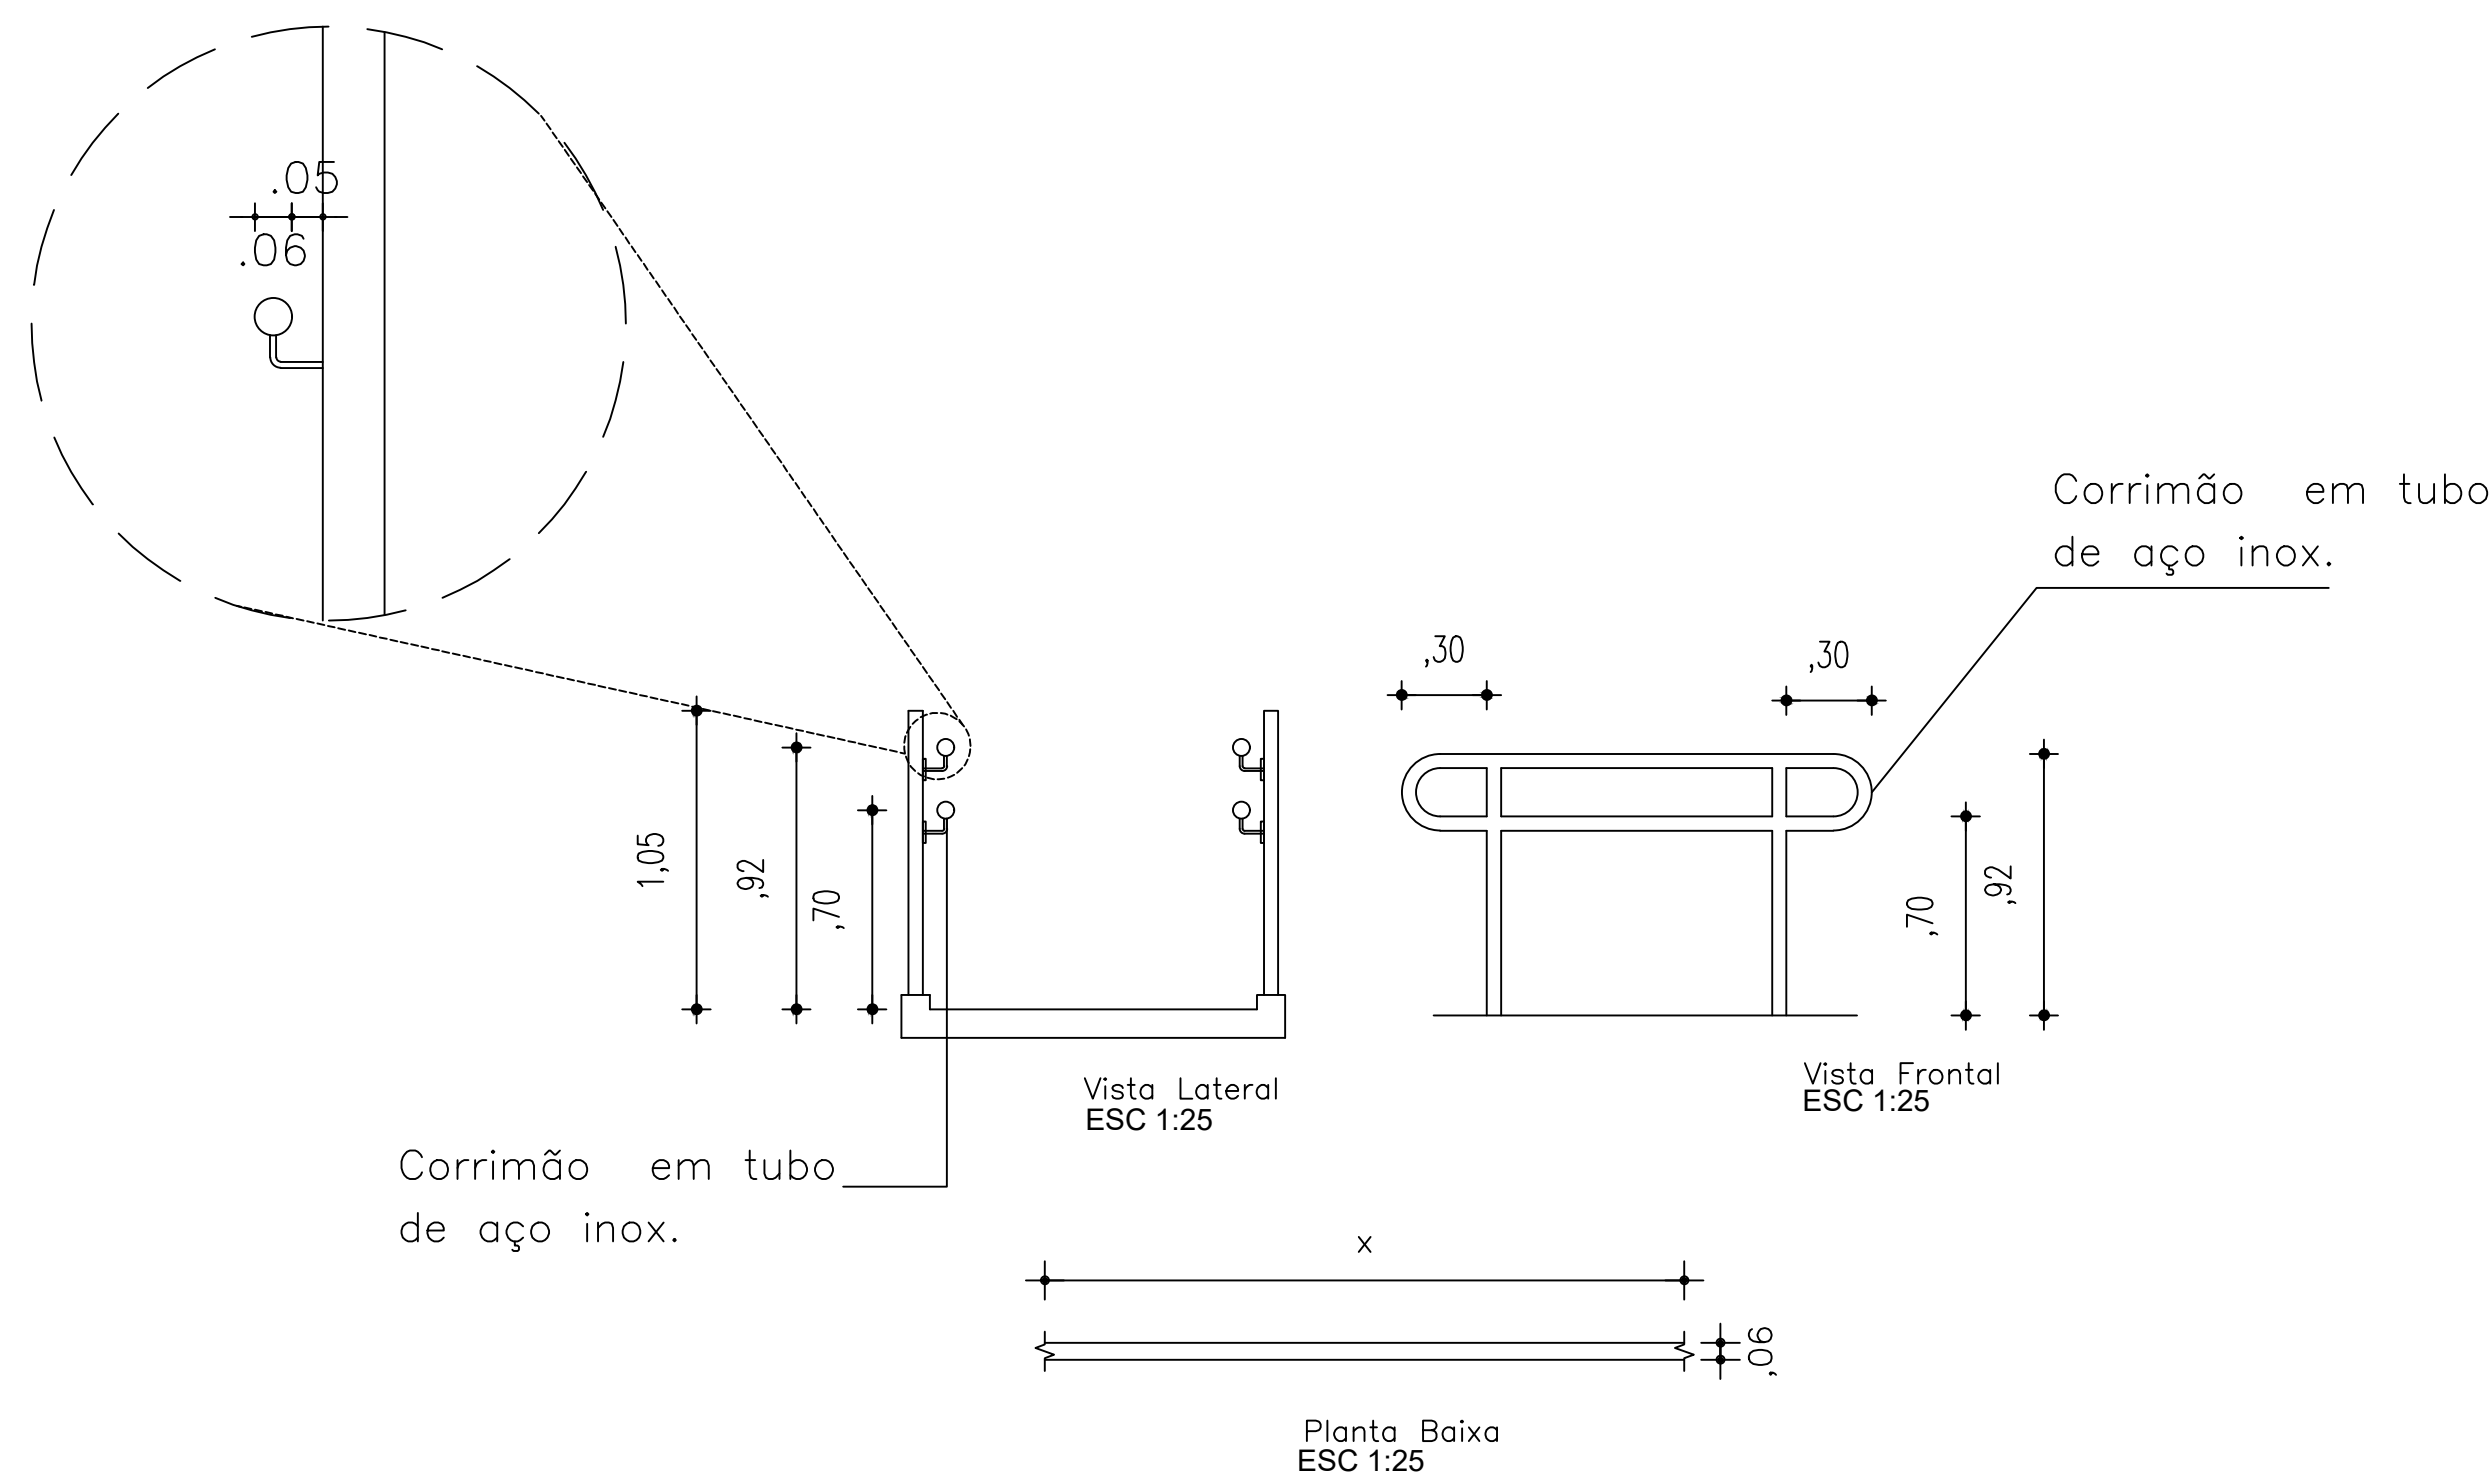

Guarda-Corpo em tubo
de aço galvanizado 1 1/2"

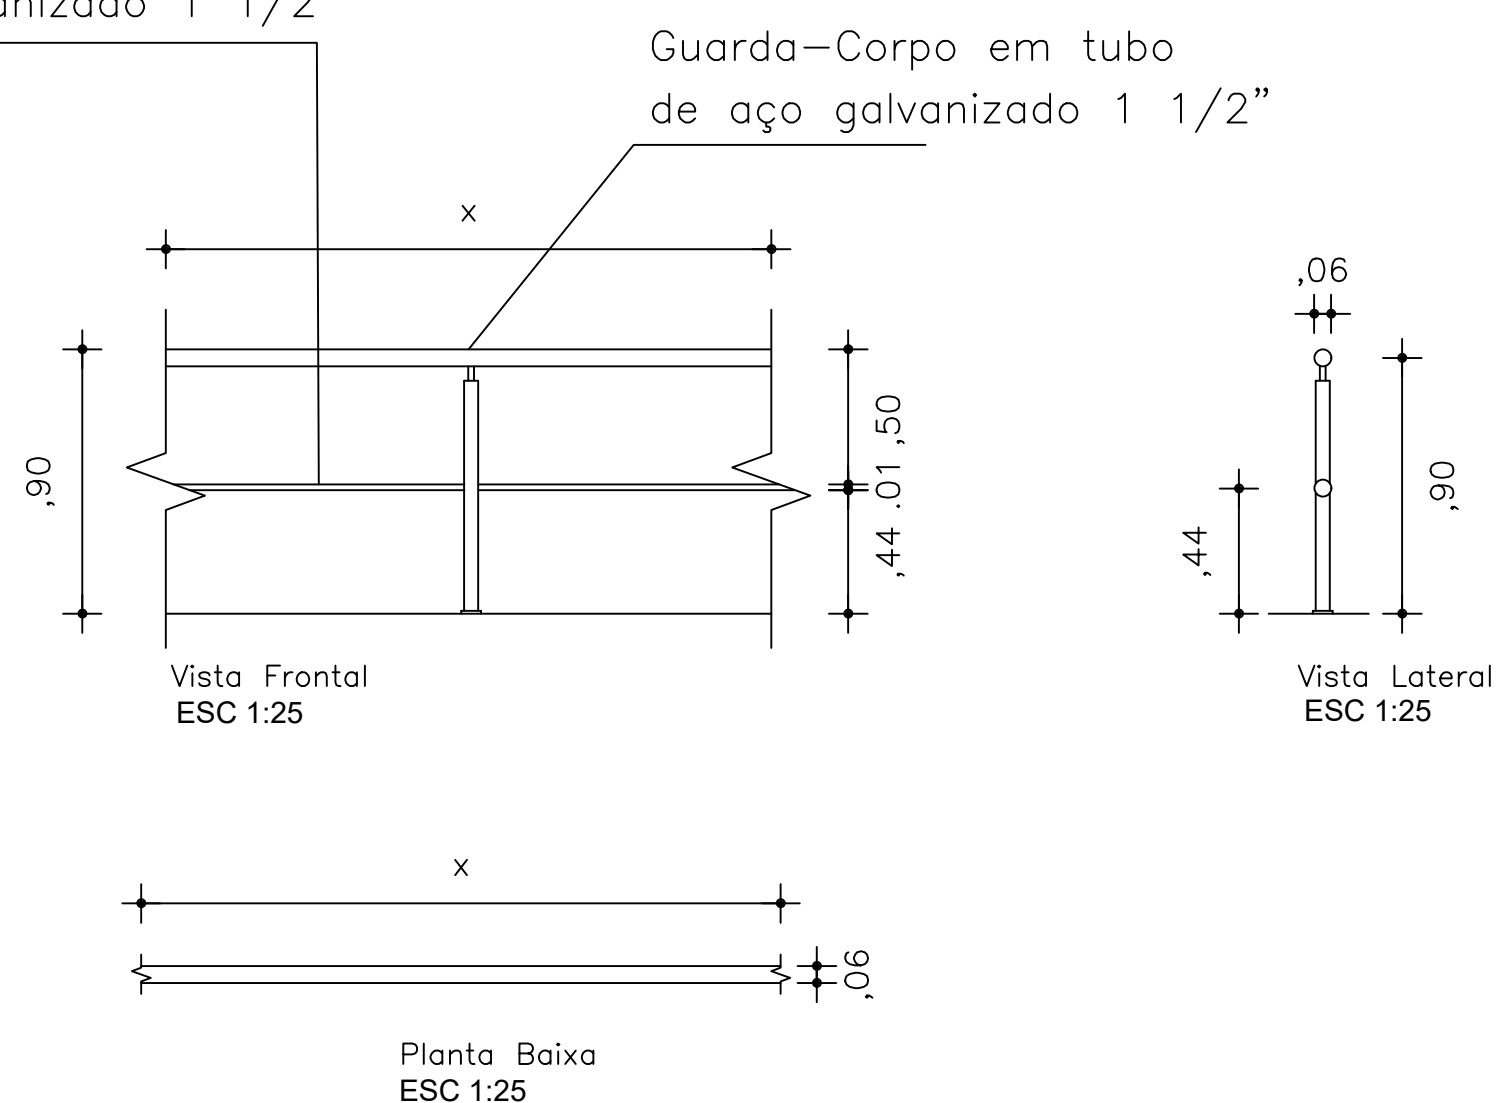

DETALHES ÁREAS MOLHADAS

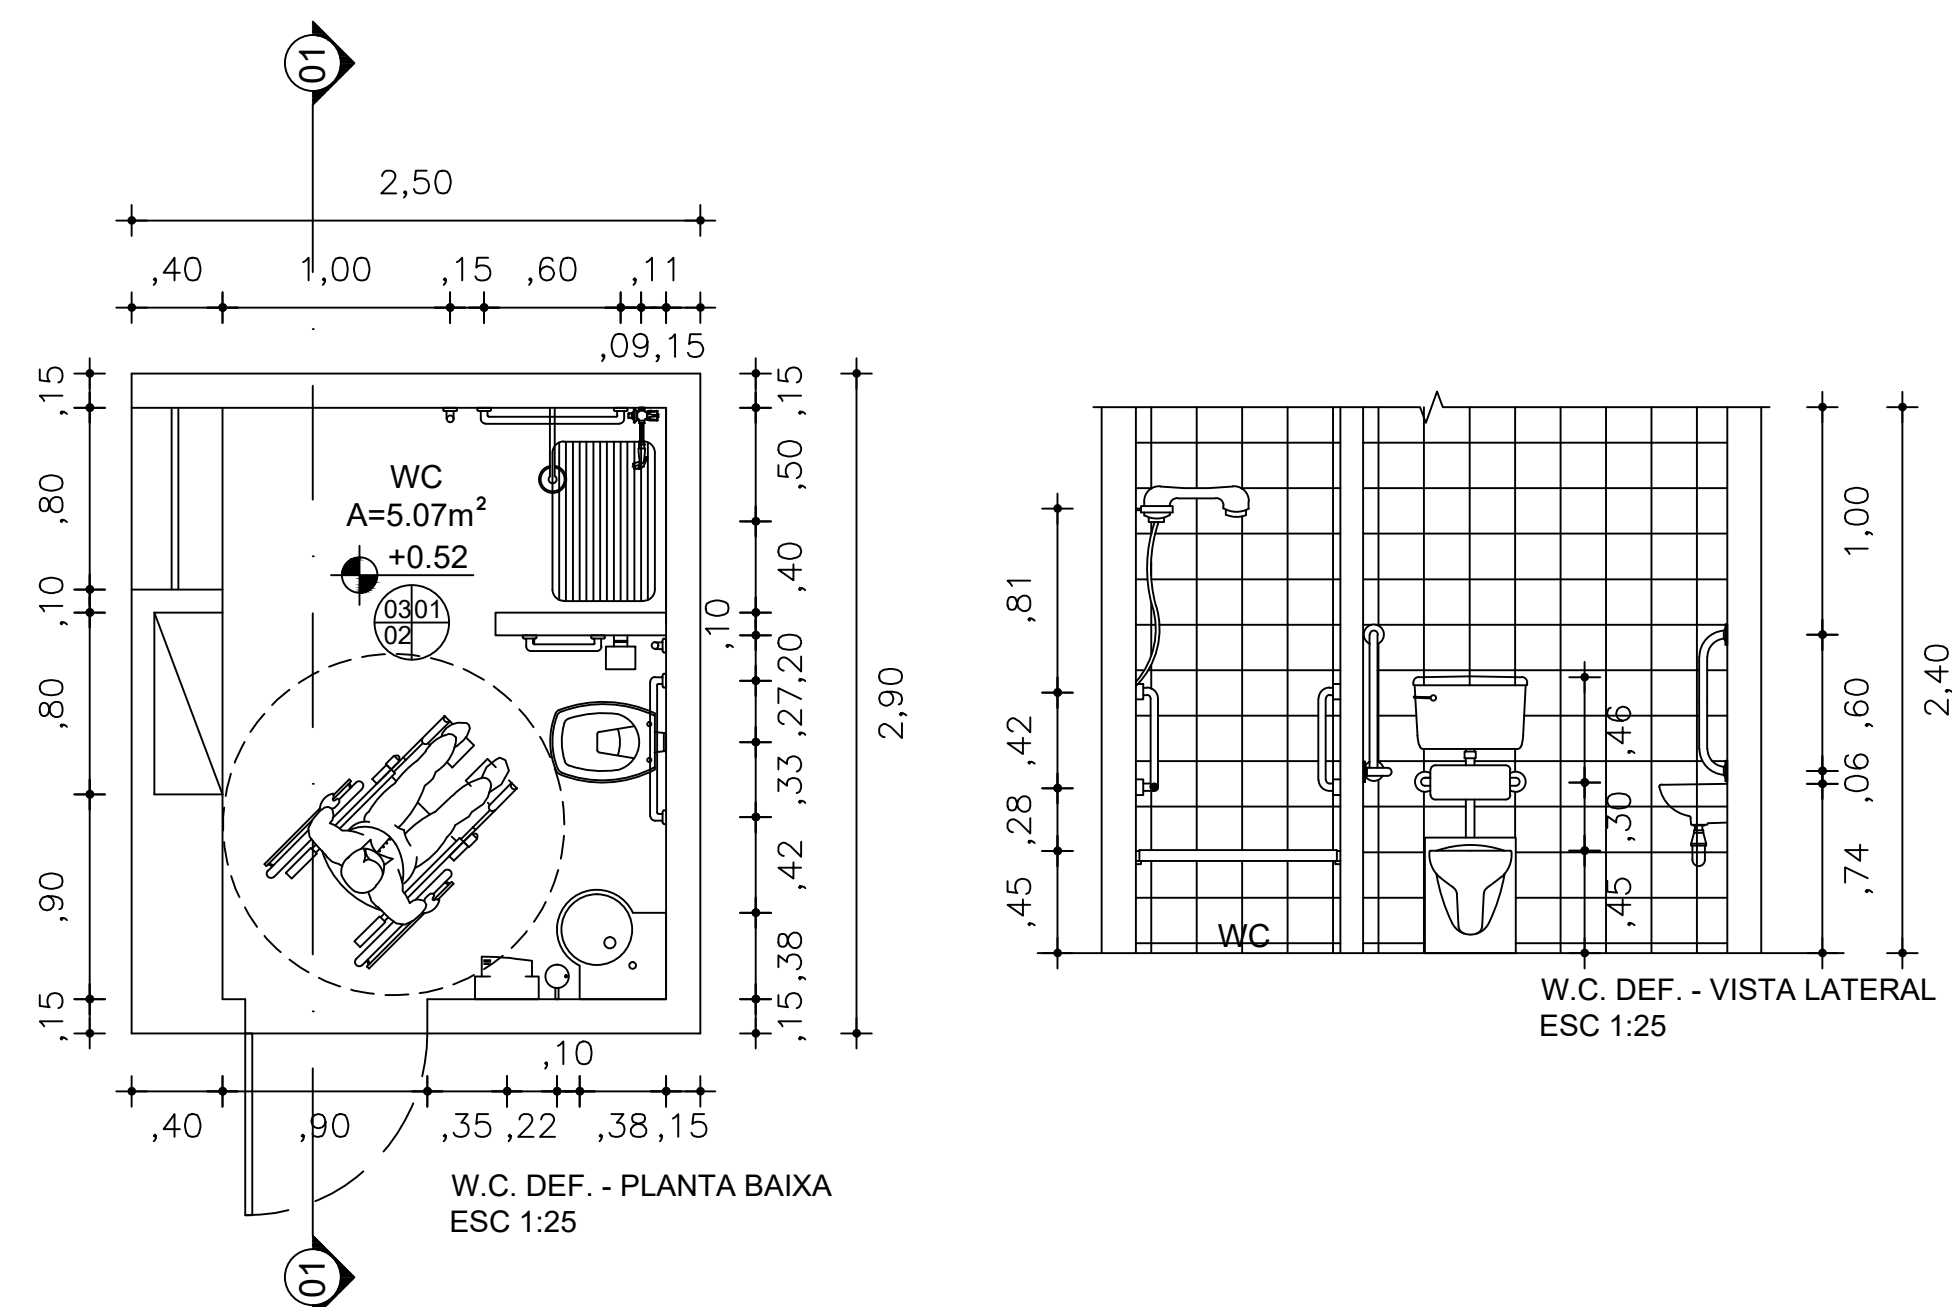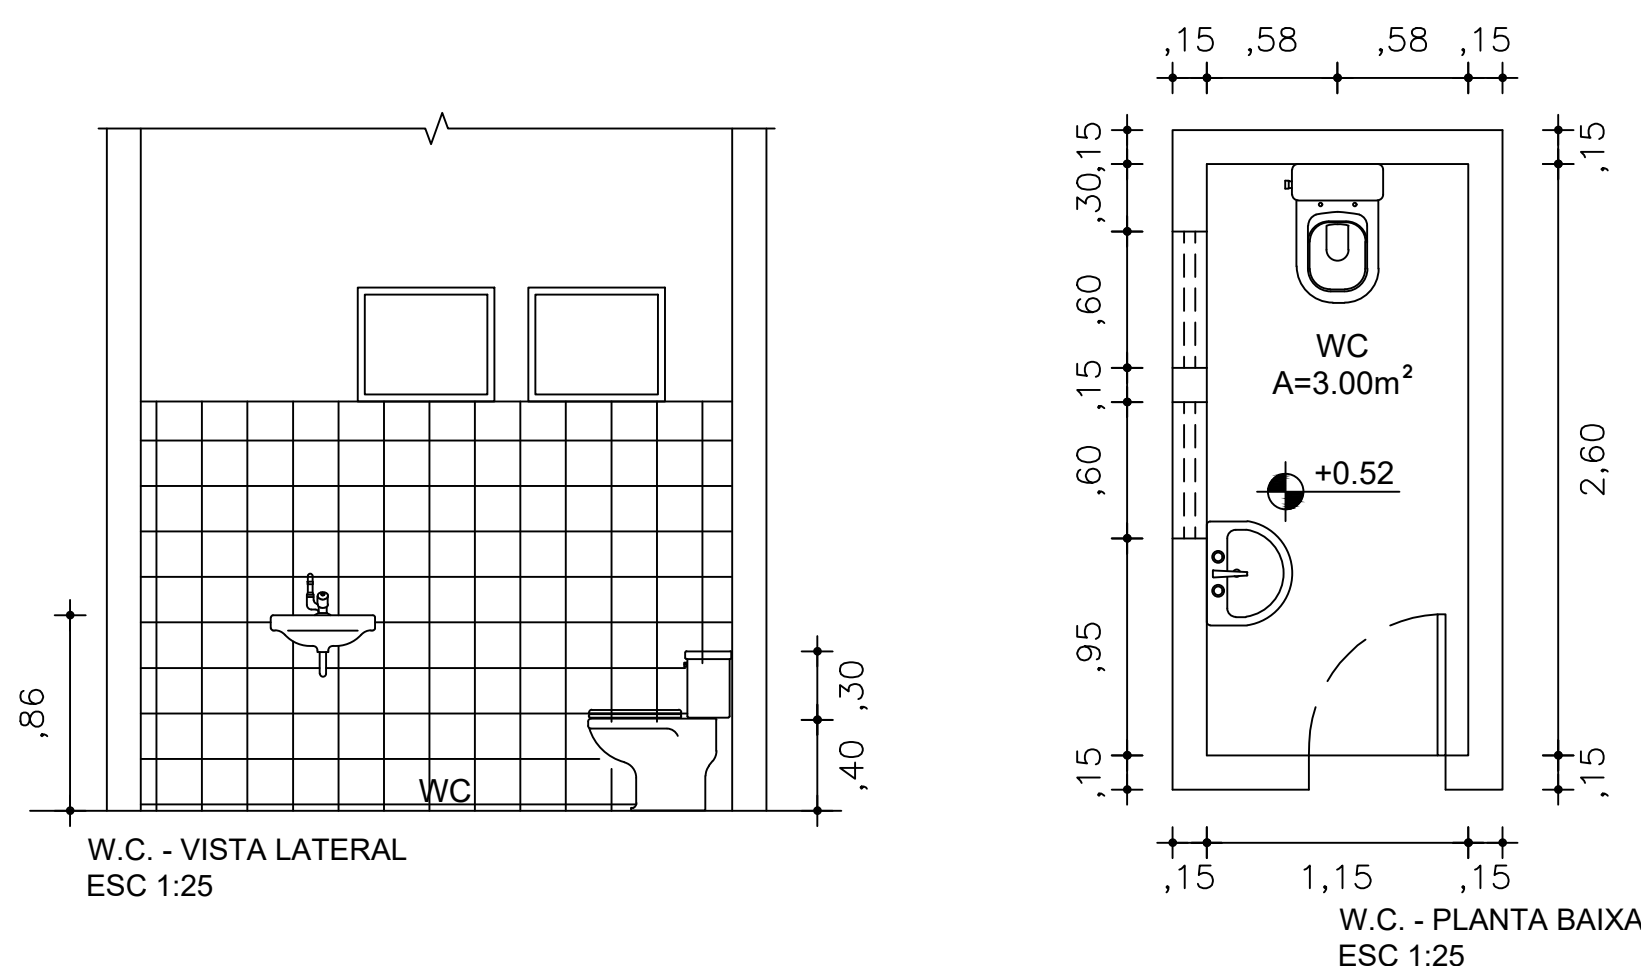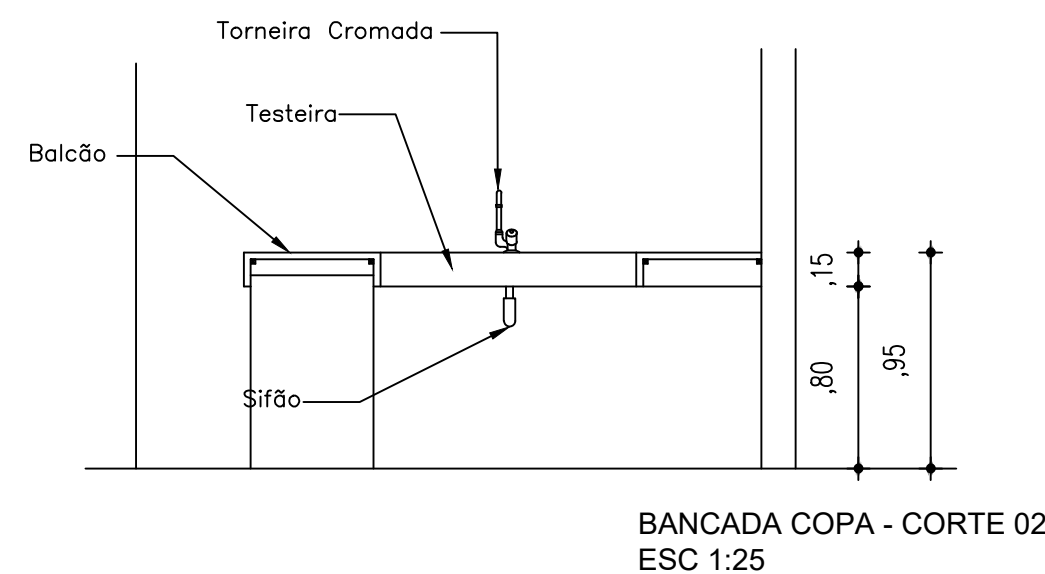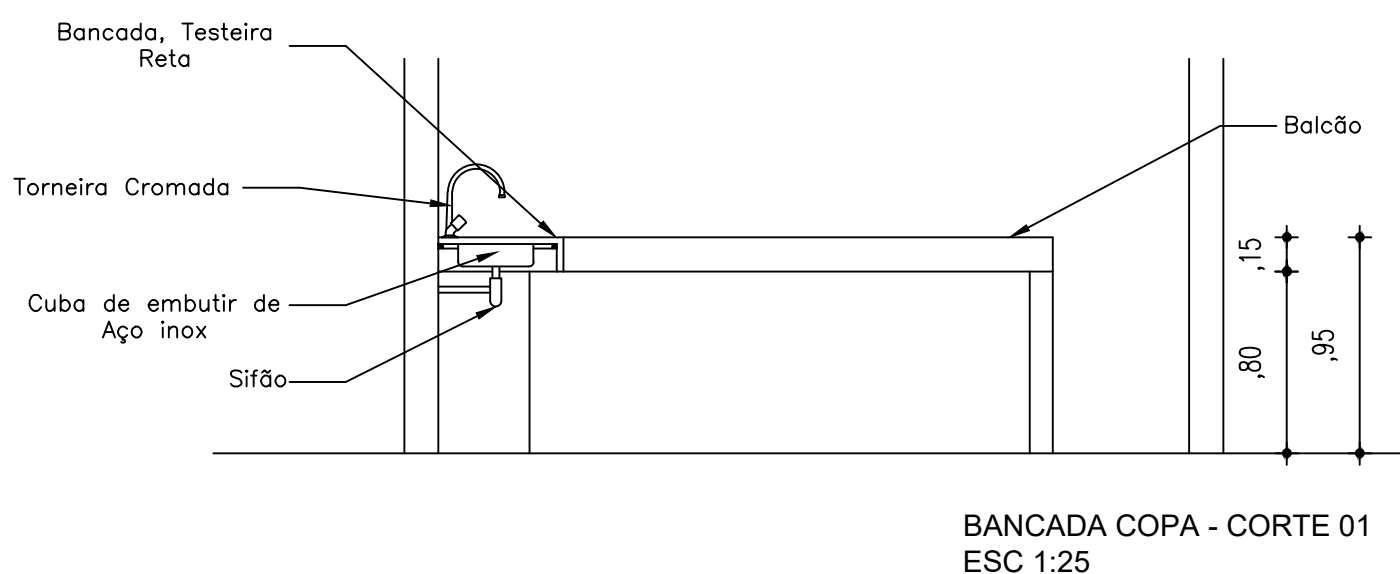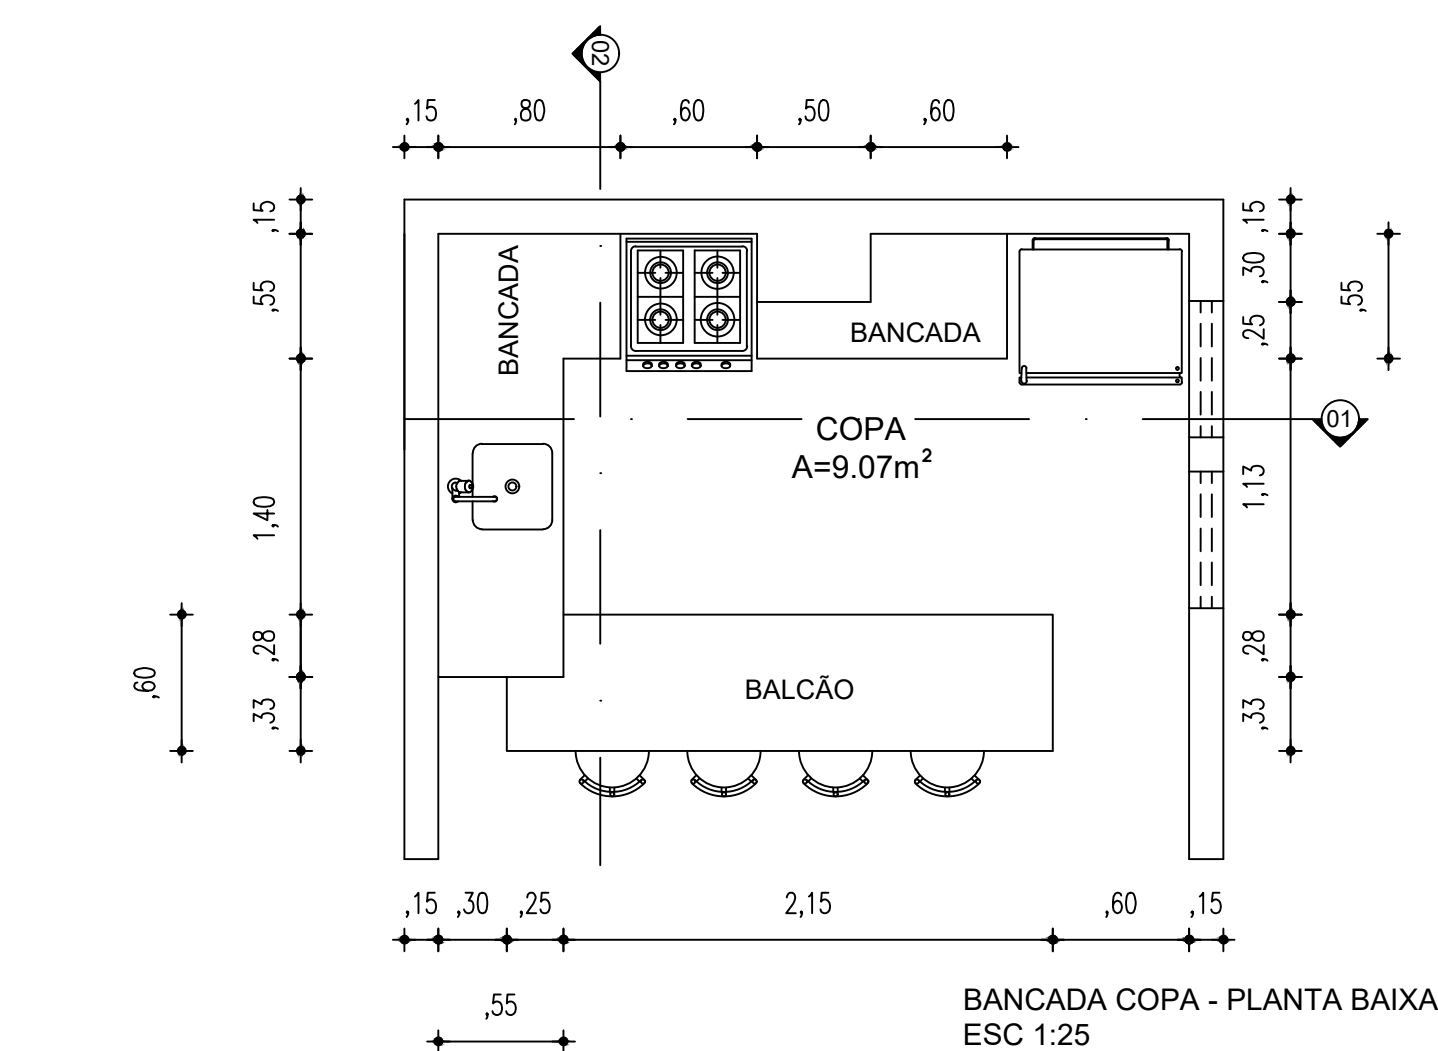

PAGO	APROVO
I.S.S.C.	I.S.S.P.
CAU	PROJETO _____ CÁLCULO _____ CONSTRUÇÃO _____ PROPRIETÁRIO _____

	PREFEITURA MUNICIPAL DE SOBRAL												
PREFEITURA MUNICIPAL DE SOBRAL-CE RUA VIBATO DE MENDROS, 1250 - CENTRO ESCRITÓRIO TÉCNICO MUNICIPAL FONE: (86)377.3232 - (86)3614.3600 email: compeltcosta@sobral.ce.br	CLIENTE: PREFEITURA DE SOBRAL ENDEREÇO: Rua Conselheiro Rodrigues Junior - s/n Centro PROJETO: REFORMA TEATRO APOLO												
RESPONSÁVEIS TÉCNICOS ARQUITETOS	CONTEUDO: <table border="1" style="width: 100%; border-collapse: collapse;"> <tr> <td style="width: 80%;">1. DETALHES BANCADAS</td> <td style="width: 20%; text-align: center;">7</td> </tr> <tr> <td>2. DETALHES CORRIMÃO</td> <td style="text-align: center;">8</td> </tr> <tr> <td>3. DETALHES GUARDACORPO</td> <td style="text-align: center;">9</td> </tr> <tr> <td>4. DETALHE ÁREAS MOLHADAS</td> <td style="text-align: center;">10</td> </tr> <tr> <td>5. _____</td> <td style="text-align: center;">11</td> </tr> <tr> <td>6. _____</td> <td style="text-align: center;">_____</td> </tr> </table>	1. DETALHES BANCADAS	7	2. DETALHES CORRIMÃO	8	3. DETALHES GUARDACORPO	9	4. DETALHE ÁREAS MOLHADAS	10	5. _____	11	6. _____	_____
1. DETALHES BANCADAS	7												
2. DETALHES CORRIMÃO	8												
3. DETALHES GUARDACORPO	9												
4. DETALHE ÁREAS MOLHADAS	10												
5. _____	11												
6. _____	_____												
CAPELO COSTA Arquiteto CAU CE 30449	DESENERO: _____ ARQUIVO: _____												
LIIA MACHADO Arquiteta CAU CE 109872-3	<table border="1" style="width: 100%; border-collapse: collapse;"> <tr> <td style="width: 50%;">ESCALA</td> <td style="width: 50%;">INDICADA</td> </tr> <tr> <td style="height: 40px; vertical-align: bottom;">DATA: _____</td> <td style="vertical-align: bottom; text-align: center;"> 05/05 </td> </tr> </table>	ESCALA	INDICADA	DATA: _____	05/05								
ESCALA	INDICADA												
DATA: _____	05/05												