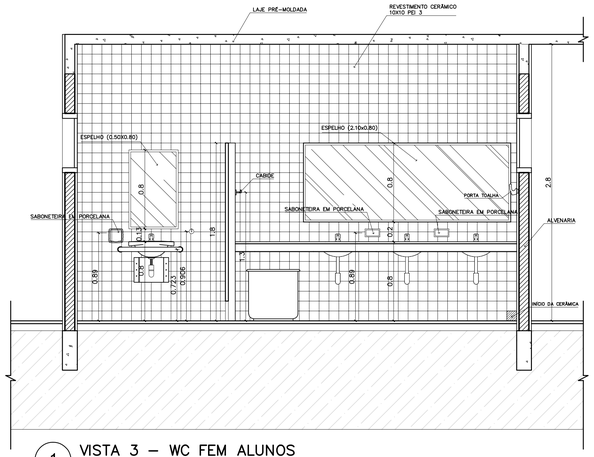

1 VISTA 3 – WC FEM ALUNOS
ESCALA 1:25

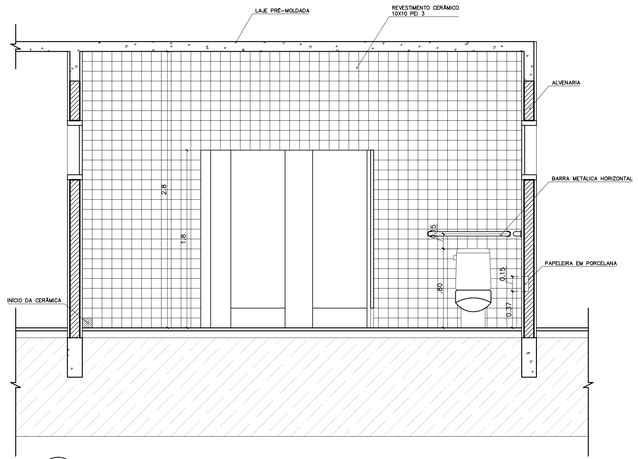

2 VISTA 4 – WC FEM ALUNOS
ESCALA 1:25

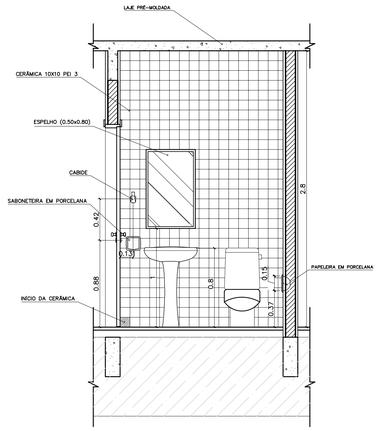

3 VISTA 2 – WC FEM ADMINISTRACAO
ESCALA 1:25

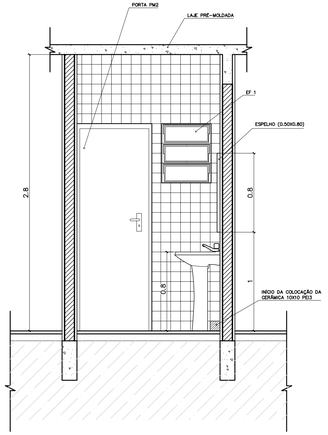

4 VISTA 1 – WC FEM ADMINISTRACAO
ESCALA 1:25

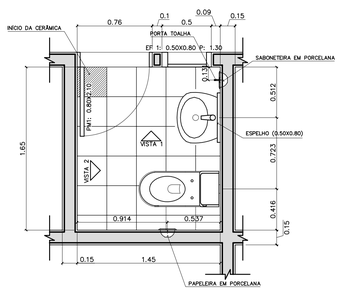

5 PLANTA BAIXA – WC FEM ADMINISTRACAO
ESCALA 1:25

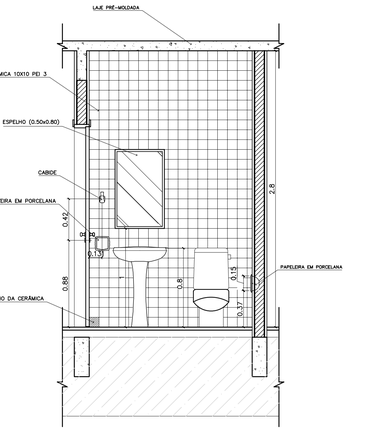

6 VISTA 2 – WC MASC ADMINISTRACAO
ESCALA 1:25

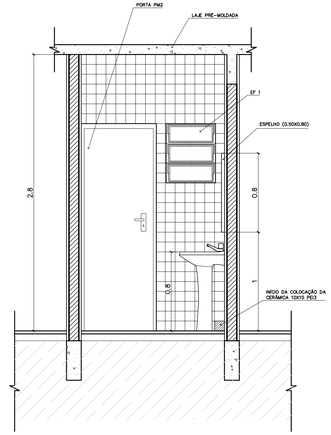

7 VISTA 1 – WC MASC ADMINISTRACAO
ESCALA 1:25

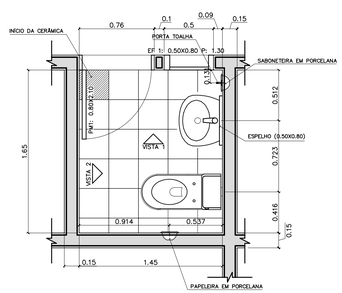

8 PLANTA BAIXA – WC MASC ADMINISTRACAO
ESCALA 1:25

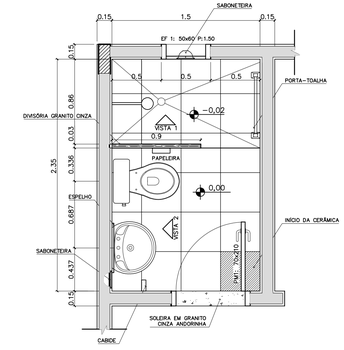

9 PLANTA BAIXA – VESTIÁRIO SERVIÇO
ESCALA 1:25

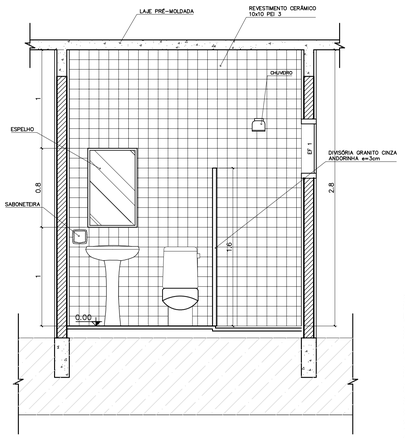

7 VISTA 2 – VESTIÁRIO SERVIÇO
ESCALA 1:25

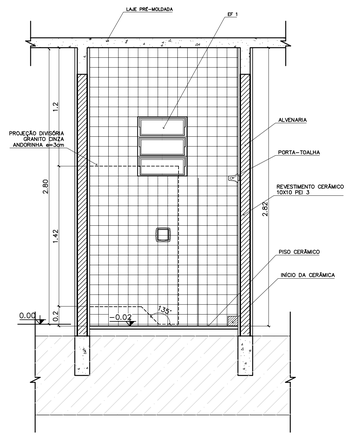

10 VISTA 1 – VESTIÁRIO SERVIÇO
ESCALA 1:25

LISTA DE PEÇAS SANITÁRIAS – VESTIÁRIO SERVIÇO E SANITÁRIOS ADM.

- BACIA SANITÁRIA DECA, CAIXA ACOPLADA REF: P900, BRANCO GELO OU SIMILAR
- LAVATÓRIO COM COLUNA DECA RAVENA REF: L91 BRANCO OU SIMILAR

ACESSÓRIOS

- PAPELEIRA COM ROLETE PLÁSTICO DECA BRANCO REF: A–480 OU SIMILAR
- SABONETEIRA SEM ALÇA DECA REF: A–180, BRANCO GELO OU SIMILAR
- CABIDE PARA VESTIÁRIO EM CERÂMICA, MARCA DECA, REF: A–680, OU SIMILAR
- PORTA TOALHA COM BASTÃO PLÁSTICO BRANCO, MARCA DECA REF: A–586 OU SIM

* COTAS INDICADAS EM METROS

Ministério da Educação — FNDE Fundo Nacional de Desenvolvimento da Educação

ESPAÇO EDUCATIVO URBANO II – 06 SALAS DE AULA

ENDEREÇO:	DIVERSOS
PROPRIETÁRIO:	FUNDO DE FORTALECIMENTO PARA A ESCOLA
AUTORES DO PROJETO :	MARCELO TONIAZZO LISSA
	GUSTAVO SILVEIRA
RESPONSÁVEL TÉCNICO:	

PROPRIETÁRIO

AUTOR DO PROJETO — CREA 8.432 D–DF

AUTOR DO PROJETO — CREA 9.784 D–DF

RESP. TÉCNICO

DLFO | CREA

ARQUITETURA E CONSTRUÇÃO LTDA. (061) 9985-9115 – MARCELO / (061) 9985-5100 – GUSTAVO / (0 XX 61) 234-5851 / 340-3202 (TELEFAX)

DET

SANITARIOS

WC FEMININO ALUNOS – VISTAS
WC FEM/MASC ADMINISTRACAO
VESTIÁRIO – SERVIÇO

FOLHA 05/12

REVISÃO:	DATA :	ESCALA :	DESENHO :	VISTO:
01–2006	ABRIL/2006	1:25		