PRODUCED BY AN AUTODESK STUDENT VERSION

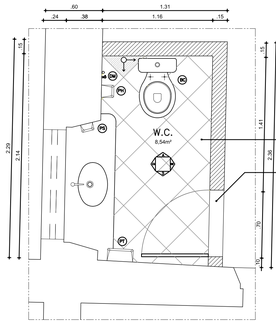

11 PLANTA PAGINAÇÃO DE PISO - W.C.
ESCALA 1/25

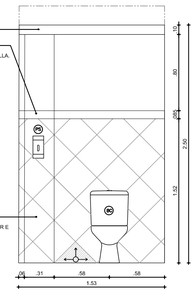

10 VISTA A
ESCALA 1/25

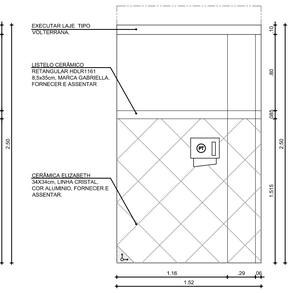

09 VISTA C
ESCALA 1/25

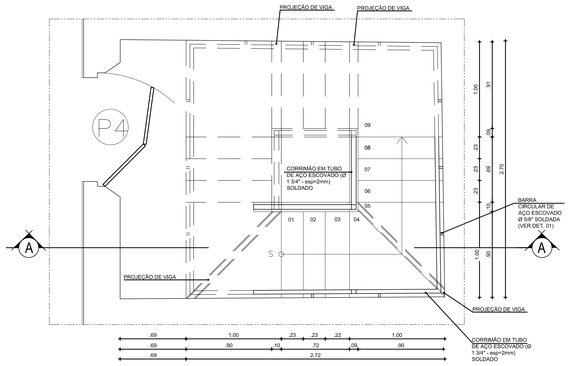

04 PLANTA BAIXA PAV. TÉRREO - ESCADA
ESCALA 1/25

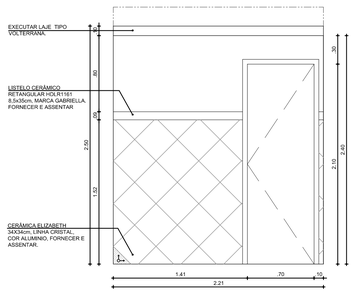

08 VISTA B
ESCALA 1/25

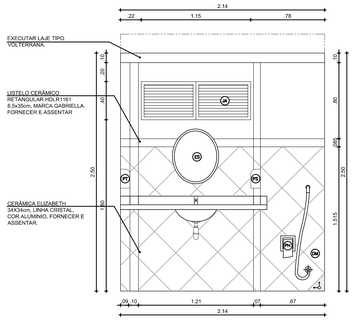

07 VISTA D
ESCALA 1/25

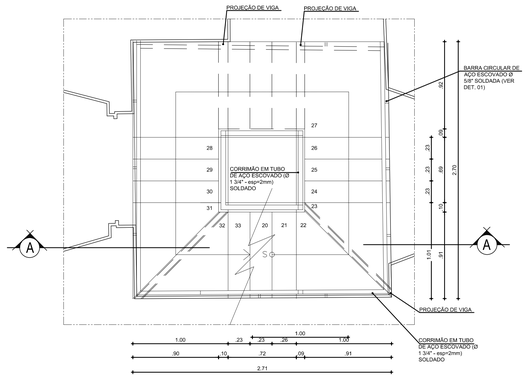

03 PLANTA BAIXA - CORO
ESCALA 1/25

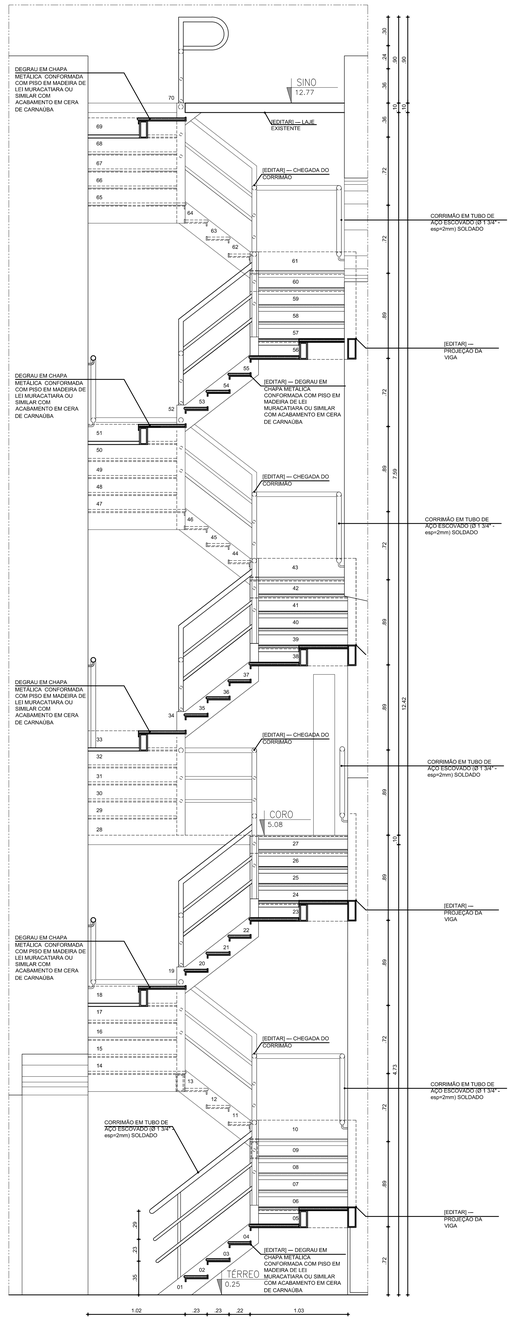

01 CORTE AA
ESCALA 1/25

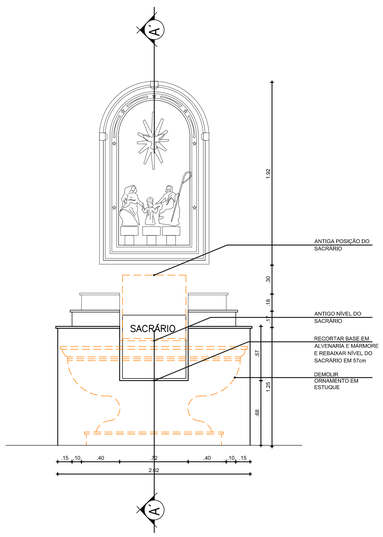

06 VISTA FRONTAL ALTAR
ESCALA 1/25

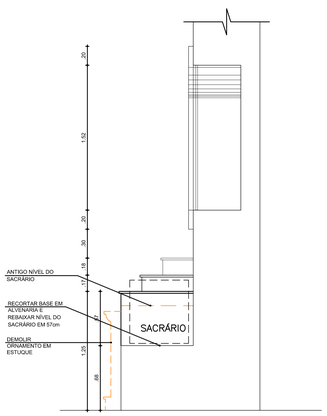

05 CORTE A´A´
ESCALA 1/25

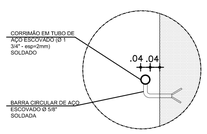

DETALHE FIXAÇÃO DO CORRIMÃO NA PAREDE

02 DETALHE 01
ESCALA 1/10

CONSIDERAÇÕES GERAIS

01	EM CASO DE DÚVIDAS, SEMPRE CONSULTAR OS ARQUITETOS RESPONSÁVEIS;
02	DIMENSÕES E INDICAÇÕES DE NÍVEL REFEREM-SE ÀS SUPERFÍCIES ACABADAS;
03	AS DIMENSÕES ESTÃO INDICADAS EM METROS E DEVERÃO SER CONFERIDAS "IN LOCO";
04	SEMPRE PREVALECEM AS DIMENSÕES INDICADAS NUMERICAMENTE;
05	INFORMAÇÕES REGISTRADAS EM DESENHO DE DATA MAIS RECENTE SEMPRE PREVALECEM;

LEGENDAS E CONVENÇÕES

DEMOLIR/REMOVER/PROJEÇÕES
EXISTENTE
CONSTRUIR
INÍCIO DO ASSENTAMENTO

QUADRO DE EQUIPAMENTOS

DM	DUCHA MANUAL ACQUA JET REF. 2195A DA FABRIMAR	PT	PORTA-TOALHA DE PAPEL EM ABS BRANCO MARCA JOFEL, LINHA BRANCA, REF. 310000
BC	BACIA DE LOUÇA DECA LINHA VOGUE PLUS COR BRANCA, REF. CP525 GE17.	PS	PORTA-SABONETE LÍQUIDO EM ABS MARCA JOFEL, LINHA BRANCA, REF. AC 70000
PH	PORTA PAPEL HIGIÊNICO DUPLA EM ABS BRANCO MARCA JOFEL.	ES	ESPELHO CRISTAL UNICOLOR FIXO 4mm OVAL 60x50mm FABRICAÇÃO CRISMATEL.
JA	JANELA ME MADEIRA COM VENEZIANA FIXA, MEDINDO 1,15x4cm.		

GABARITO DE LOUÇAS E METAIS

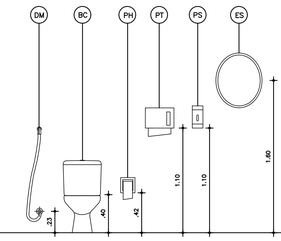

10 DETALHE 01 FRISO PROTETOR DA ALVENARIA
ESCALA 1/25

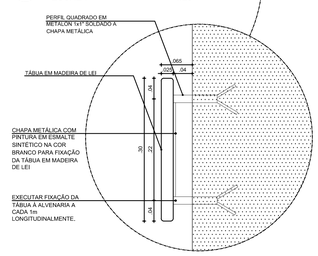

11 DETALHE 02 FRISO PROTETOR DA ALVENARIA
ESCALA 1/5

OFICINA DE PROJETOS S/S LTDA
ARQUITETURA - RESTAURO - CONSULTORIA

PREFEITURA MUNICIPAL DE SOBRAL-CE
SECRETARIA DE URBANISMO - SEURB
RUA VIRIATO DE MEDEIROS, 1250 - CENTRO

PROJETO:	REFORMA E MANUTENÇÃO DA IGREJA MENINO DEUS - SOBRAL Rua Menino Deus, s/n - Centro - Sobral/CE	PRANCHA: DET 03/03
DESENHO:	PROJETO EXECUTIVO	
CONTEÚDO:	DETALHAMENTO DE ESCADA DETALHAMENTO DE W.C.	
DATA: SET/2015	ESCALA: 1/25 — ARQUIVO: IGREJAMD-SOBRAL-REST01-DET	

PRODUCED BY AN AUTODESK STUDENT VERSION
PRODUCED BY AN AUTODESK STUDENT VERSION
PRODUCED BY AN AUTODESK STUDENT VERSION