




## VISTA LATERAL

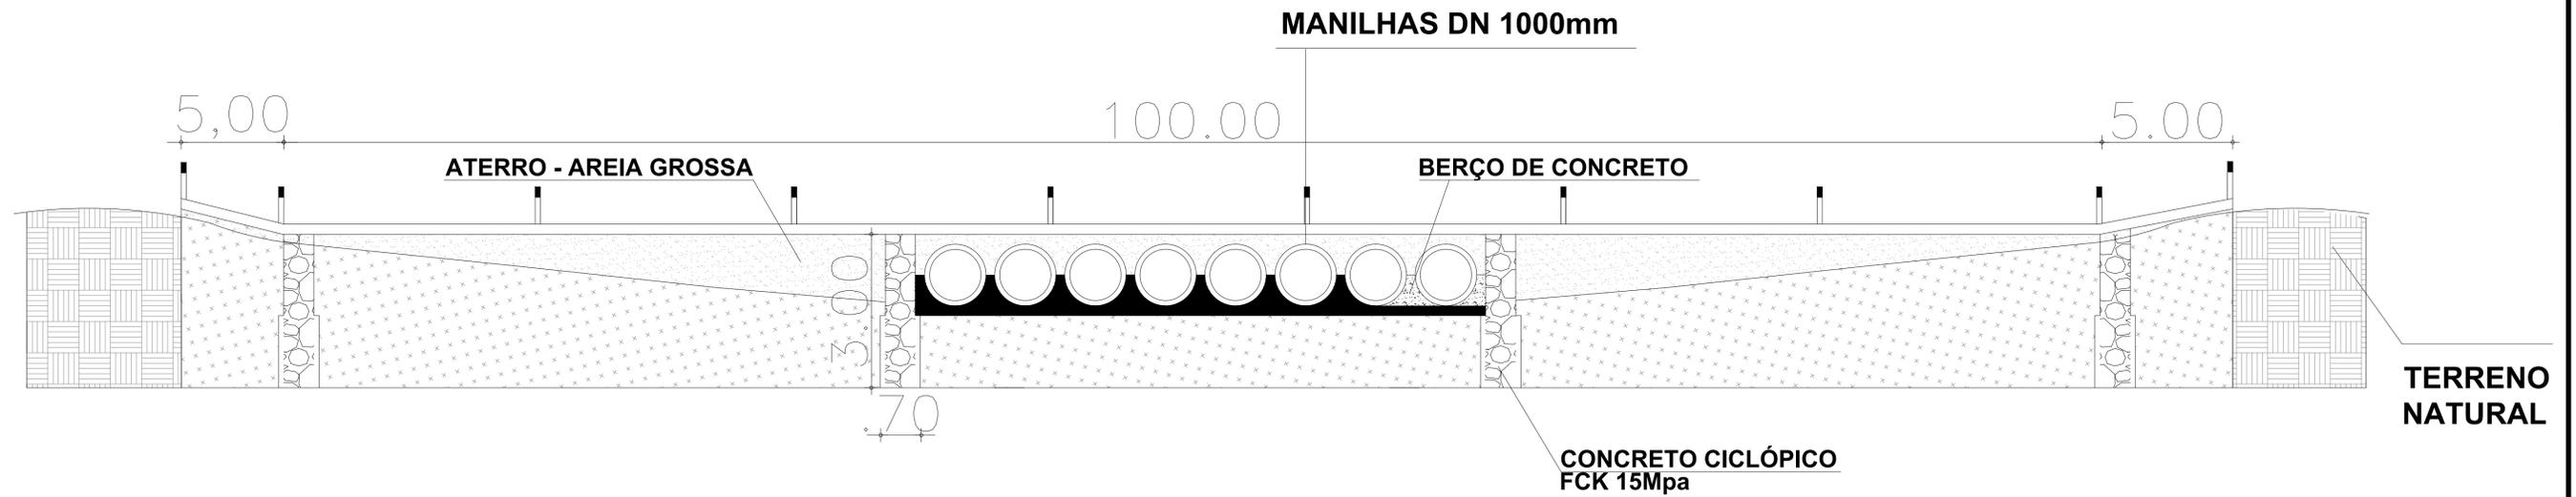


## PLANTA BAIXA

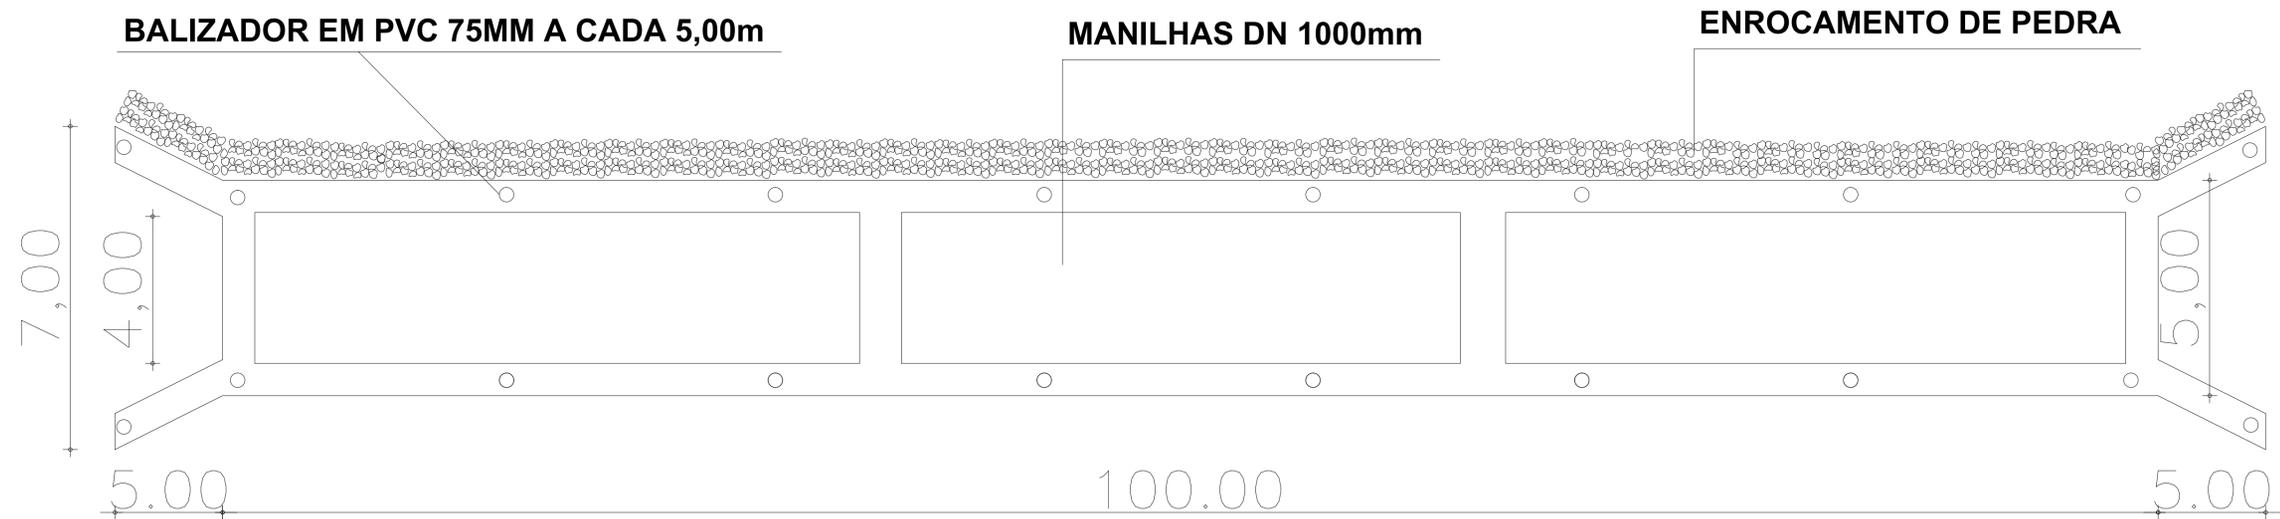

## VISTA FRONTAL

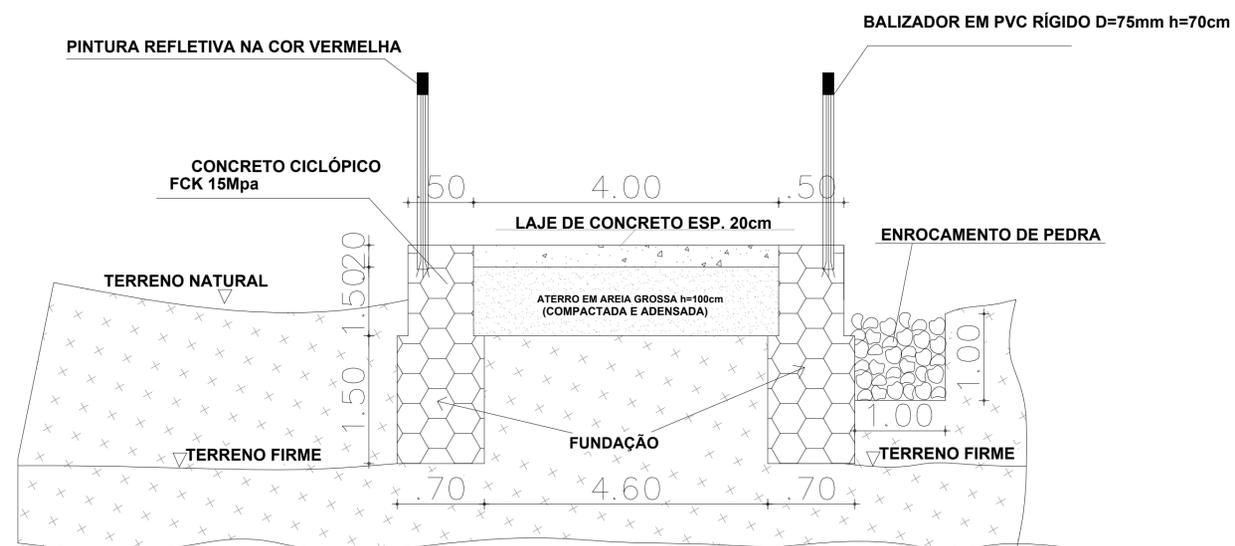

- 1- PARA EXECUÇÃO DA FUNDAÇÃO DAS PAREDES, EXECUTAR O NIVELAMENTO DO TERRENO NA COTA DE COROAMENTO DA LAJE.
- 2- EXECUTAR JUNTAS DE DILATAÇÃO A CADA 4m.

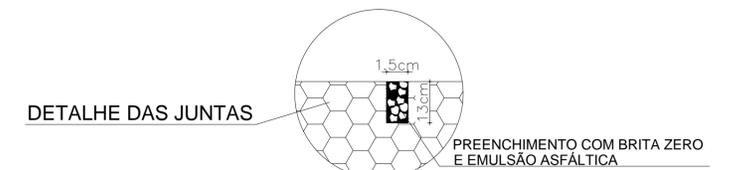

PROJETO  
PASSAGEM MOLHADA NA LOCALIDADE DE IDEC  
DISTRITO DE JAIBARAS - SOBRAL/CE

PRANCHA

01  
01

CONTEÚDO  
PL. BAIXA, VISTA LATERAL, VISTA FRONTAL E DETALHE CONSTRUTIVO  
DAS JUNTAS DE DILATAÇÃO

PROJETO	DESENHO	LEVANTAMENTO	ESCALA	DATA
-	CLÉVIO GOMES		S/E	SET/2019