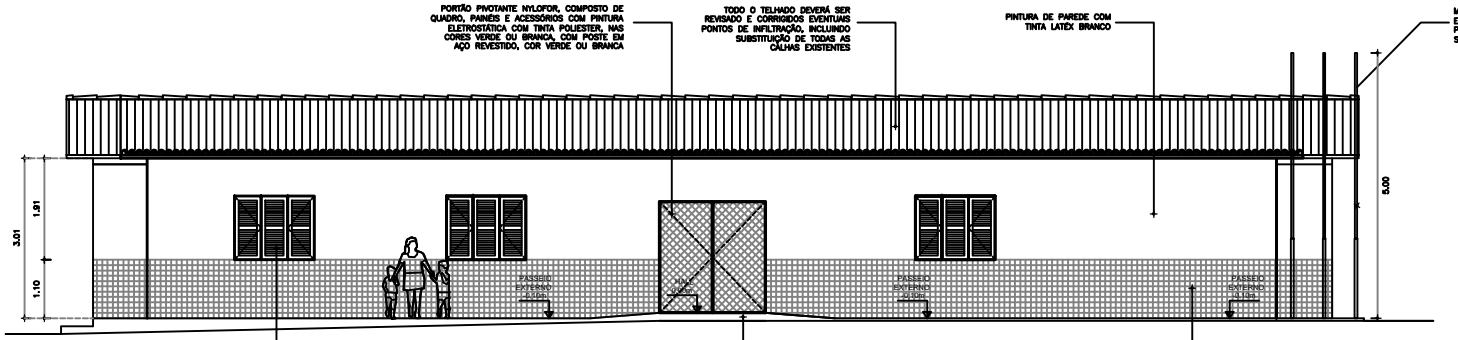

1 VISTA 01
ESCALA 1/50

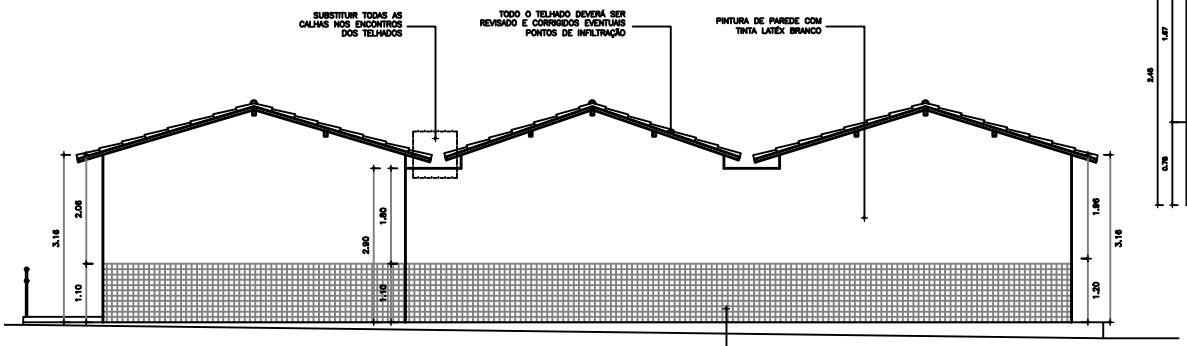

2 VISTA 02
ESCALA 1/50

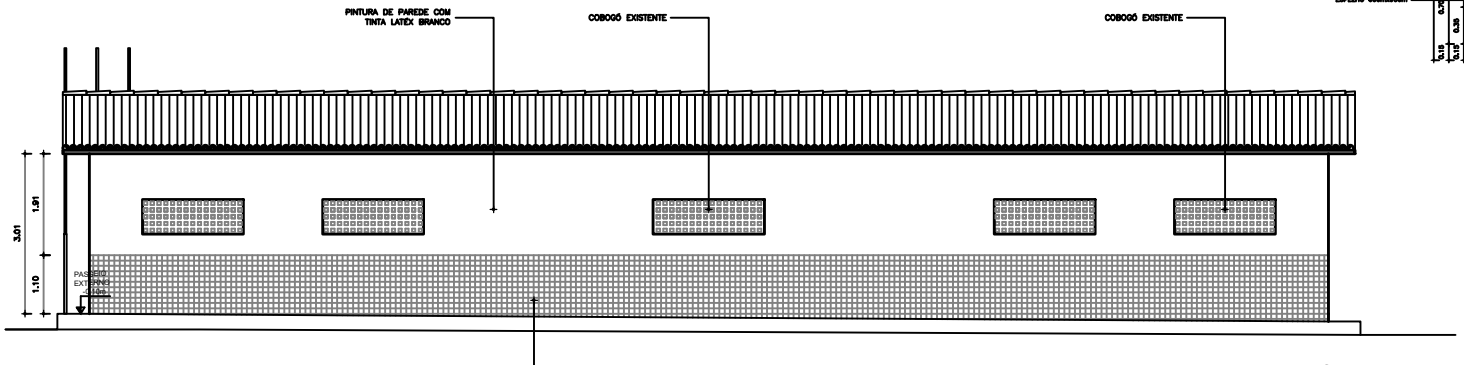

3 VISTA 03
ESCALA 1/50

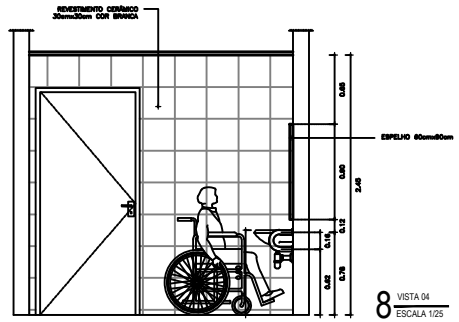

8 VISTA 04
ESCALA 1/25

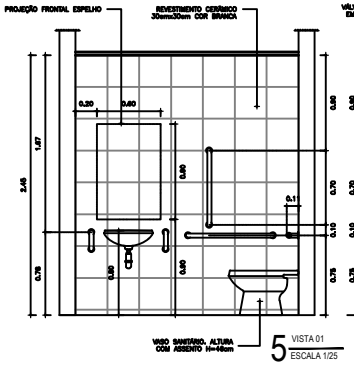

5 VISTA 01
ESCALA 1/25

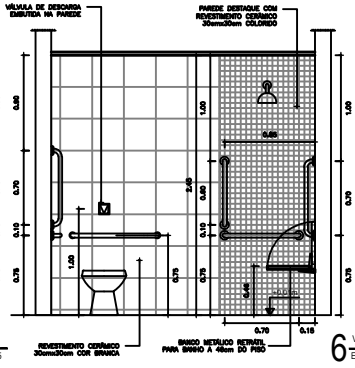

6 VISTA 02
ESCALA 1/25

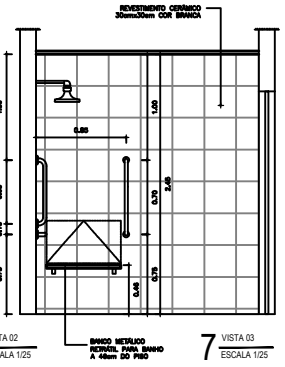

7 VISTA 03
ESCALA 1/25

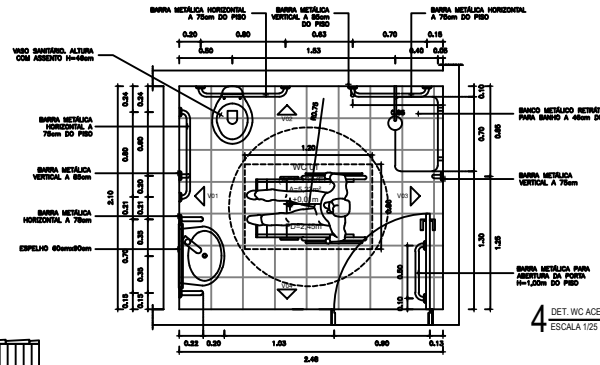

4 DET. WC ACESSÍVEL - PLANTA BAIXA
ESCALA 1/25

SECRETARIA DA INFRAESTRUTURA

PROJETO:

PROJETO ARQUITETÔNICO
ESCOLA DE BOQUEIRÃO

INTERESSADO:
PREFEITURA DE SOBRAL

ENDEREÇO:
DISTRITO DE BOQUEIRÃO LAT.: -3.64919 ; LONG.: -40.45039

MUNICÍPIO:
SOBRAL

AUTOR:
PAULO VALE

AUTOR:
GUILHERME C. AUSTREGÉSILO

PREFEITURA DE SOBRAL

DESENHOS DA PRANCHA	ESCALA
VISTA 01	1/50
VISTA 02	1/50
VISTA 03	1/50
DETALHAMENTO WC ACESSÍVEL	1/25

DATA
JUNHO/2020

REVISÃO
02

ARQUIVO
-

ARQ
05/05