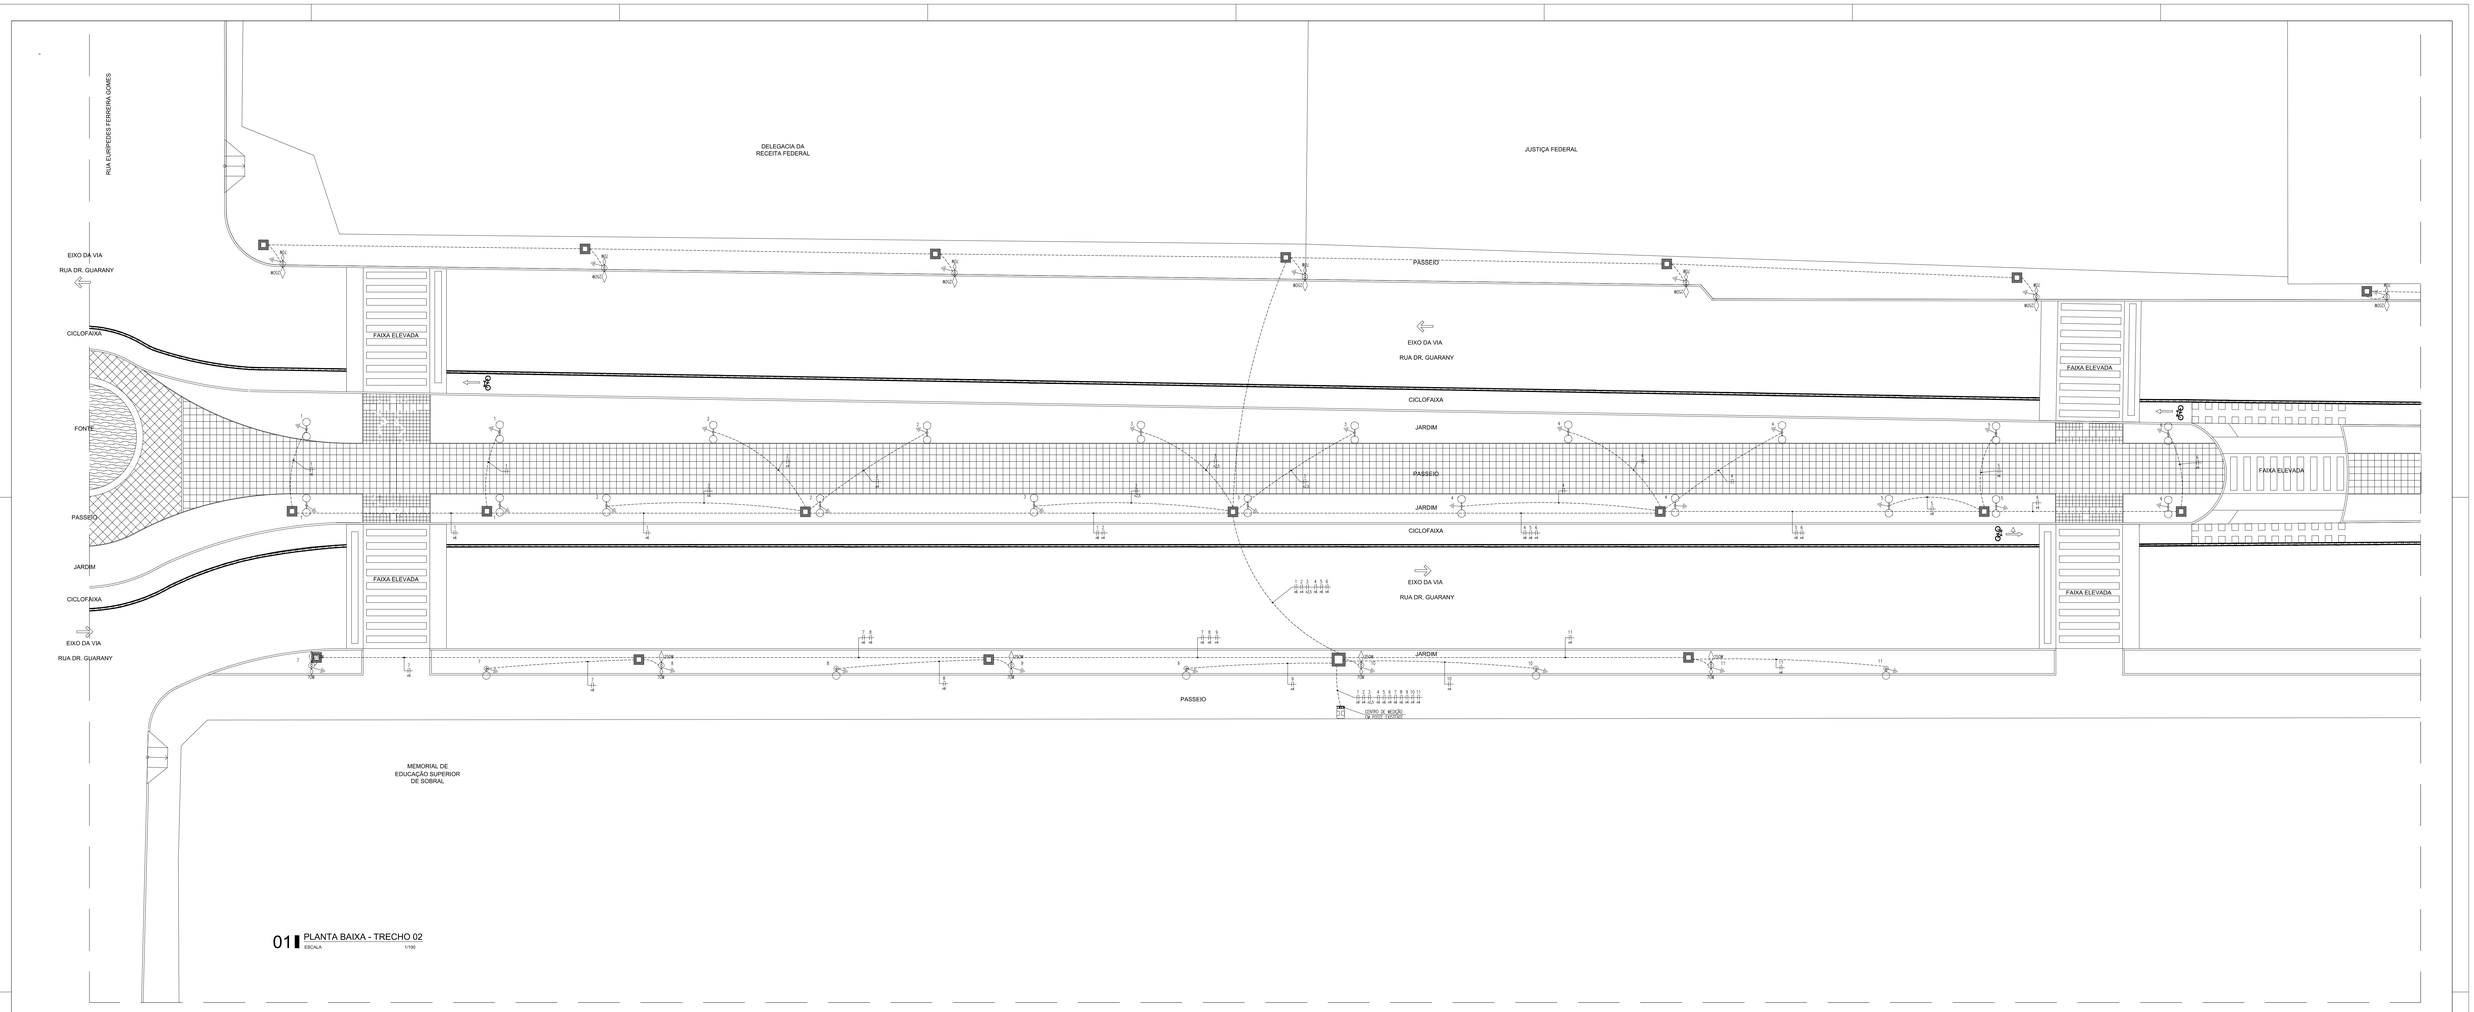

01 PLANTA BAIXA - TRECHO 02
ESCALA 1/100

QUADRO DE CARGAS Q.ILUM.02
escala S/E

Quadro	Circuito	Multiseções Metálicas 1x10DM	1x15DM	1x25DM	Perdas (W)	Total (W)	Tensão (V)	Corrente (A) Circuito(A)	Fator de Potência	Fator de Segurança	Corrente Nominal	Disjuntor (A)	Condutor (mm²)	Distância (m)	ΔL (%/Km)	ΔV% acumulado	Fase A	B	C
Q.ILUM.02	1	8			176	1,376	220	6,25	0,98	0,70	9,13	16	3x4(S)Te4	85	10,42	2,90	1,376		
	2	8			176	1,376	220	6,25	0,98	0,70	9,13	16	3x4(S)Te4	85	10,42	2,90		1,376	
	3	8			176	1,376	220	6,25	0,98	0,70	9,13	16	1x2,5(T)Te2,5	35	16,90	2,45			1,376
	4	8			176	1,376	220	6,25	0,80	0,70	11,17	16	3x4(S)Te4	80	3,35	2,16	1,376		
	5	6			172	1,032	220	4,69	0,80	0,70	8,38	16	1x6(S)Te6	75	2,13	2,03	1,032		
	6	4			88	688	220	3,13	0,80	0,70	5,58	16	1x4(S)Te4	85	10,40	2,29		688	
	7	1	4		159	1,409	220	6,40	0,80	0,70	11,44	16	1x6(S)Te6	75	2,13	2,21	1,409		
	8	1	4		159	1,409	220	6,40	0,80	0,70	11,44	16	1x6(S)Te6	35	7,10	2,03	1,409		
	9	1	4		159	1,409	220	6,40	0,80	0,70	11,44	16	1x4(S)Te4	35	10,65	1,93			1,409
	10	1	4		159	1,409	220	6,40	0,80	0,70	11,44	16	1x4(S)Te4	25	15,60	1,38	1,409		
	11	1	4		159	1,409	220	6,40	0,80	0,70	11,44	16	1x4(S)Te4	45	10,80	2,48			1,409
	12	RESERVA				600	220					16					600		
	13	RESERVA				600	220					16						600	
	14	RESERVA				600	220					16							600
	TOTAL	3	47	20	1,719	16,063	380	24,41	0,90	0,85	31,91	32	3x4(S)Te4	100	2,00	5,98	4,821	5,765	5,482

Q.ILUM.02 (MEDIÇÃO)

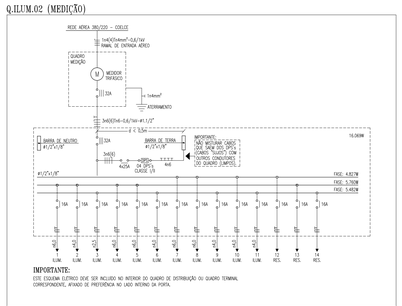

IMPORTANTE:
ESTE ESQUEMA ELÉTRICO DEVE SER INCLUIDO NO INTERIOR DO QUADRO DE DISTRIBUIÇÃO OU QUADRO TERMINAL CORRESPONDENTE, ATRAVÉS DE PREFERÊNCIA NO LADO INTERNO DA PORTA.

PAGO

APROVO

CONSELHO

PROPRIETÁRIO

PROJETO

PROJETO

CONSTRUA-SE

PREFEITURA DE SOBRAL

PREFEITURA MUNICIPAL DE SOBRAL
SECRETARIA DE OBRA, MOBILIDADE E SERVIÇOS PÚBLICOS

PROJETO:
PROJETO ELÉTRICO - ILUMINAÇÃO

INTERESSADO:
PREFEITURA MUNICIPAL DE SOBRAL

ENDEREÇO:
AV. DR. GUARANY - BOULEVARD DO ARCO

MUNICÍPIO:
SOBRAL - CE

AUTOR: CONSELHO:
TELEFONE: EMAIL:
AUTOR2: CONSELHO2:
TELEFONE2: EMAIL2:

CREA:

ETAPA:

CONTEÚDO:	ESCALA:
PLANTA BAIXA	**S/E**
QUADRO DE CARGAS	**S/E**
DIAGRAMA UNIFILAR	**S/E**

DESENHO:
DATA:
REVISÃO:
ARQUIVO:

ELET 02 04

RESERVA DE PROPRIEDADE INTELECTUAL
A PROPRIEDADE INTELECTUAL DO PRESENTE PROJETO É RESERVADA AO SEU AUTOR(S) DE ACORDO COM A LEI DE DIREITOS AUTORAIS (LEI 9.610/98). É PROIBIDA A CÓPIA OU REPRODUÇÃO DO MESMO, QUE NÃO FORMAM DE DETERMINADOS, SEMPRE CONSIDERADOS COMO UMA VIOLAÇÃO AUTORAL E SERÃO APLICADAS AS LEIS QUE DEFENDEM DIREITOS A TODOS OS EFEITOS