


06 COBERTA

ESC. - 1/50

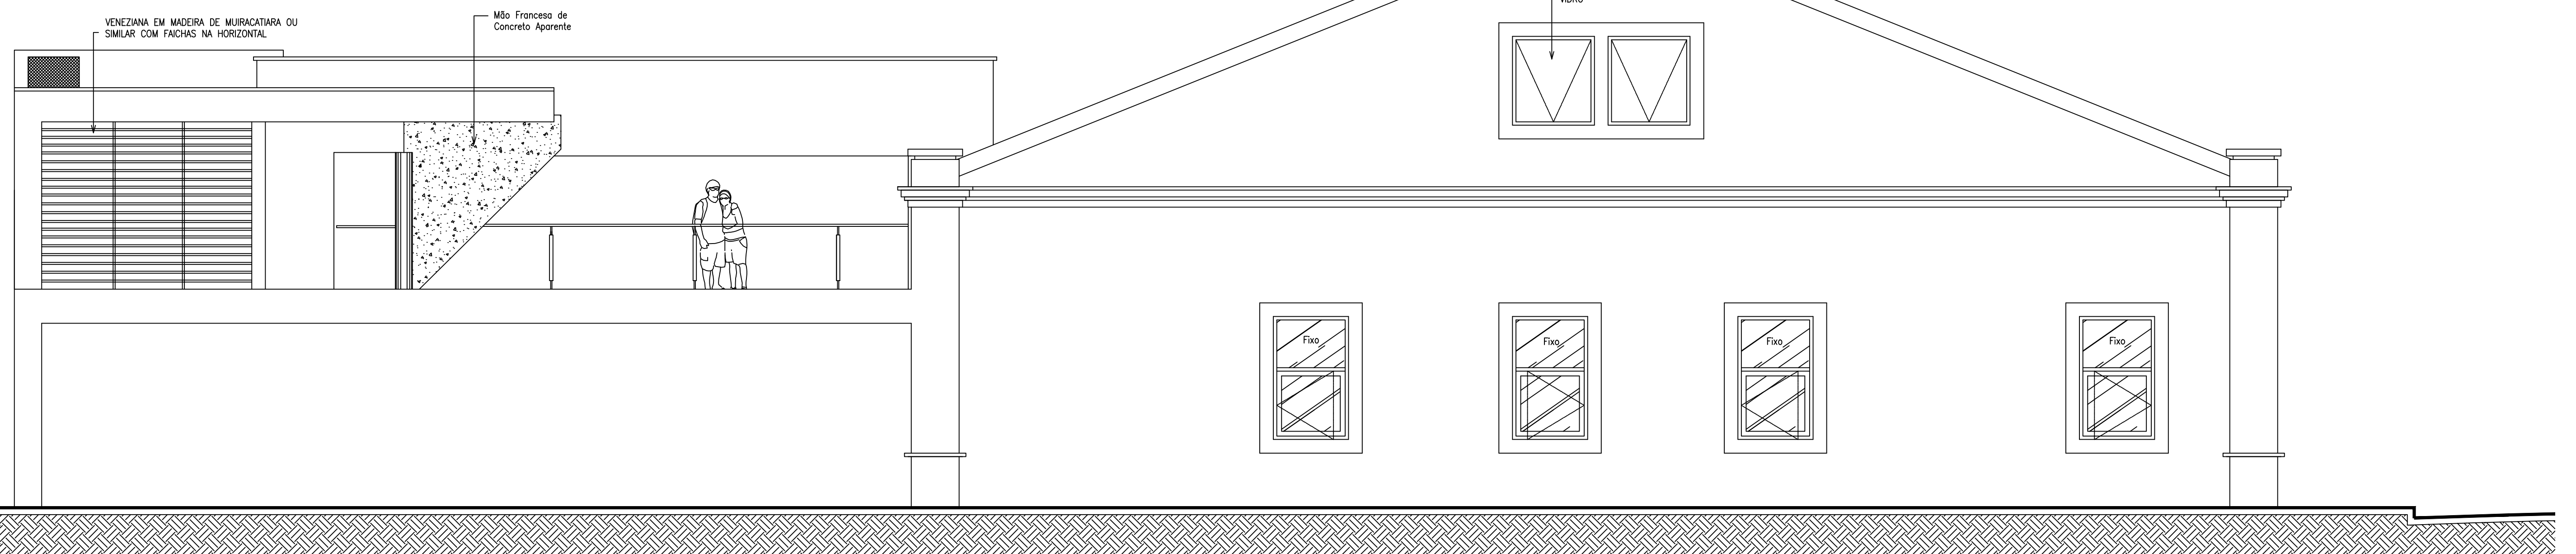

05 VISTA LATERAL

ESC. ----- 1/50

Prancha tamanho A1 - 841x594mm
ESCALA DE IMPRESSÃO: 10/1

PENAS
01 - 0,13
02 - 0,60
03 - 0,30
04 - 0,15
05 - 0,30
06 - 0,40
07 - 0,18
08 - 0,10
09 - 0,10
250 - 0,09
251 - 0,09

ISSC	ISSP
APROVO	CREA-CE

- _____
PROJETO
- _____
CÁLCULO
- _____
INSTALAÇÕES
- _____
EXECUÇÃO

 <p>PREFEITURA MUNICIPAL DE SOBRAL-CE RUA VIRATO DE MEDEIROS, 1250 - CENTRO ESCRITÓRIO TÉCNICO MUNICIPAL FONES: (88)3677.3232 - (88)3614.3800 e-mail: laerticavalcante@hotmail.com</p>	CLIENTE: ARQUITETURA PREFEITURA MUNICIPAL DE SOBRAL-CE LOCAL: SOBRAL - CEARÁ PROJETO: PROJETO EXECUTIVO CENTRO DE TURISMO DE SOBRAL		
	CONTEÚDO: COBERTA VISTA LATERAL _____ _____ _____ _____ _____ _____		
	DESENHO: LUTIANE CAVALCANTE ARQUIVO:	ESCALA: INDICADA DATA: FEV 2012	FRANCHA: 03/05
	RESPONSÁVEL TÉCNICO ANTÔNIO CARLOS CAMPELO COSTA Arquiteto CREA-CE 2583-D		

"O temor do SENHOR encaimha para a vida; aquele que o tem ficará satisfeito, e não o visitará mal nenhum." (Provérbios 19 : 23)