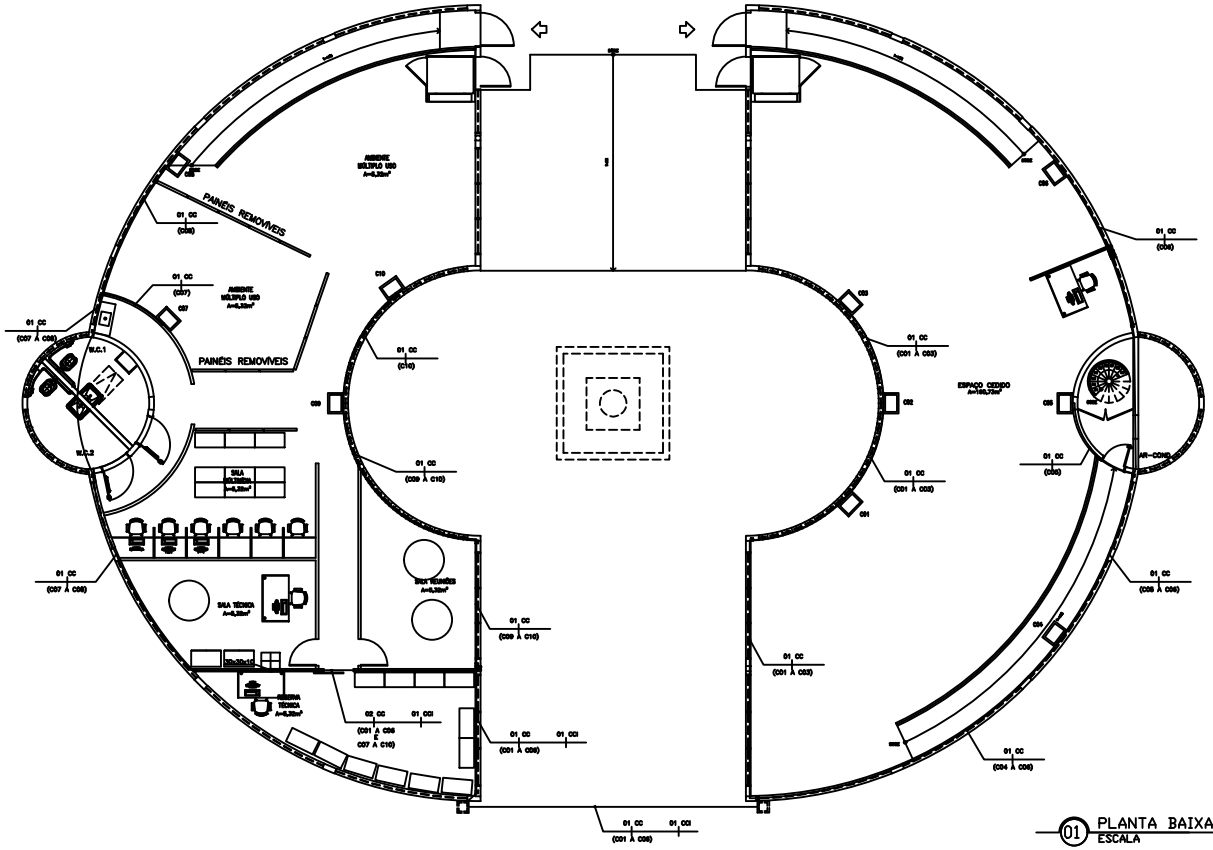

01 PLANTA BAIXA PAV. TÉRREO
ESCALA 1/75

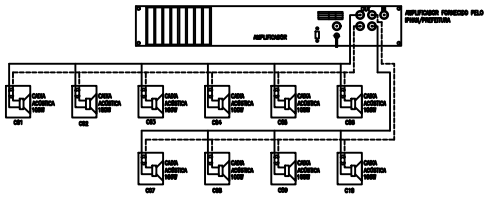

DIAGRAMA DE SONORIZAÇÃO

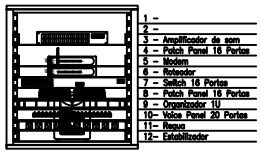

RACK
ESCALA

LEGENDA

SÍMBOLO	DESCRIÇÃO - ESPECIFICAÇÃO
	ELETRODUTO EM POLIETILENO PARA EMBUTIR NA ALVENARIA OU PISO, QUANDO EMBUTIDO NA ALVENARIA, SOBRE PORTAS E JANELAS, PERMANÇÃO ABAIXO OU EQUIVALENTE, QUANDO NÃO COMPÕE ABAIXO Ø1,1/2".
	CAIXA DE SOM ACÚSTICA 100W DE EMBUTIR, DE CORES BRANCA, PRETA OU MESCLADAS MACIÇO OU SIMILAR TÉCNICO. INSTALADA A 2,20m DO PISO. PRENDE CAIXA EM CAIXA PVC 4"x4"x2", PARA INSTALAÇÃO ABAIXO A CAIXA.
	CAIXA DE PASSAGEM EM PVC COM TAMPA CEGA APARAFUSADA, INSTALADA EMBUTIDA NA ALVENARIA, QUANDO NÃO INDICADA ABAIXO 4"x4"x2".
1 CC	CABO PARALELO CINZA PARA ACÚSTICAS – 2 X 18AWG PARA ATÉ 750 Hz/m 18AL. CABO COM TENSÃO DE ISOLAMENTO DE 0-24 V E MÍNIMO DE 100 % CONDUTOR DE COBRE ENVIADO EM ALVENARIA, ENCAMINHADO EM PVC. FORNECIDO TECNICOS. OU SIMILAR TÉCNICO.
1 CCI	CABO CCI – 0. CONDUTOR DE FIO DE COBRE ESTANHADO, RECOBERTO, PROTEGIDO POR UM REVESTIMENTO DE PVC, COM FORMAÇÃO FLEXÍVEL.
	DUPLO CAIXA DE PASSAGEM EM PVC COM TAMPA CEGA APARAFUSADA, EMBUTIDA NA ALVENARIA, SENDO UMA A 0,30m DO PISO COM DIMENSÕES DE 100X100X50mm, E OUTRA SOBRE O FURRO FALSO COM DIMENSÕES DE 4"x4"x2".
	CAIXA DE PASSAGEM DE CONCRETO DE 30X30cm, EMBUTIDA NO PISO, TAMPA COM ACABAMENTO IGUAL AO PISO. CAIXA CONFORMANDO COM ENCAMINHAMENTO DO CHEMINHO ESTRUTURADO.
	RACK "U", FECHADO, VER PROJETO DE CHEMINHO ESTRUTURADO.

NOTAS

1 – ELETRODUTO MÍN COMUM SERÁ DE Ø1,1/2"

2 – TODAS AS EMENDAS DE CABO DEVEM SER FEITAS COM SOLDA PRATA.

3 – MESA DE SOM, AMPLIFICADORES, E MICROFONE SERÃO FORNECIDOS PELO PINA.

4 – DEVERÁ SER DEIXADO ARAME GUIA Ø1/8 EM TODAS AS TUBULAÇÕES SECAS.

5 – NOS ENCAMINHAMENTOS EMBUTIDOS NA ALVENARIA PREVER ENGENHARIA, QUANDO NECESSÁRIA, PARA PASSAGEM DE ELETRODUTOS DO SISTEMA DE SONORIZAÇÃO.

OFICINA DE PROJETOS S/S LTDA
ARQUITETURA - RESTAURO - CONSULTORIA

PREFEITURA MUNICIPAL DE SOBRAL-CE
SECRETARIA DE URBANISMO - SEURB
RUA VIRIATO DE MEDEIROS, 1250 - CENTRO

PROJETO:	MUSEU DO ECLIPSE – SOBRAL PRAÇA DA IGREJA DO PATROCÍNIO, S/N - CENTRO - SOBRAL/CE		PRANCHA:
DESENHO:	PROJETO DE SONORIZAÇÃO PLANTA BAIXA PAV. TÉRREO		SON 01/01
ENGENHEIRO:	JORGE LUIZ SIMAS RODRIGUES – RNP: 0604255748 MARCELO ALVES COSTA – RNP: 0606114009		
DATA: SET/2015	ESCALA: 1/75	ARQUIVO: PMAN-SOBRAL-MUSEUECLIPSE-SON-0101.DWG	