




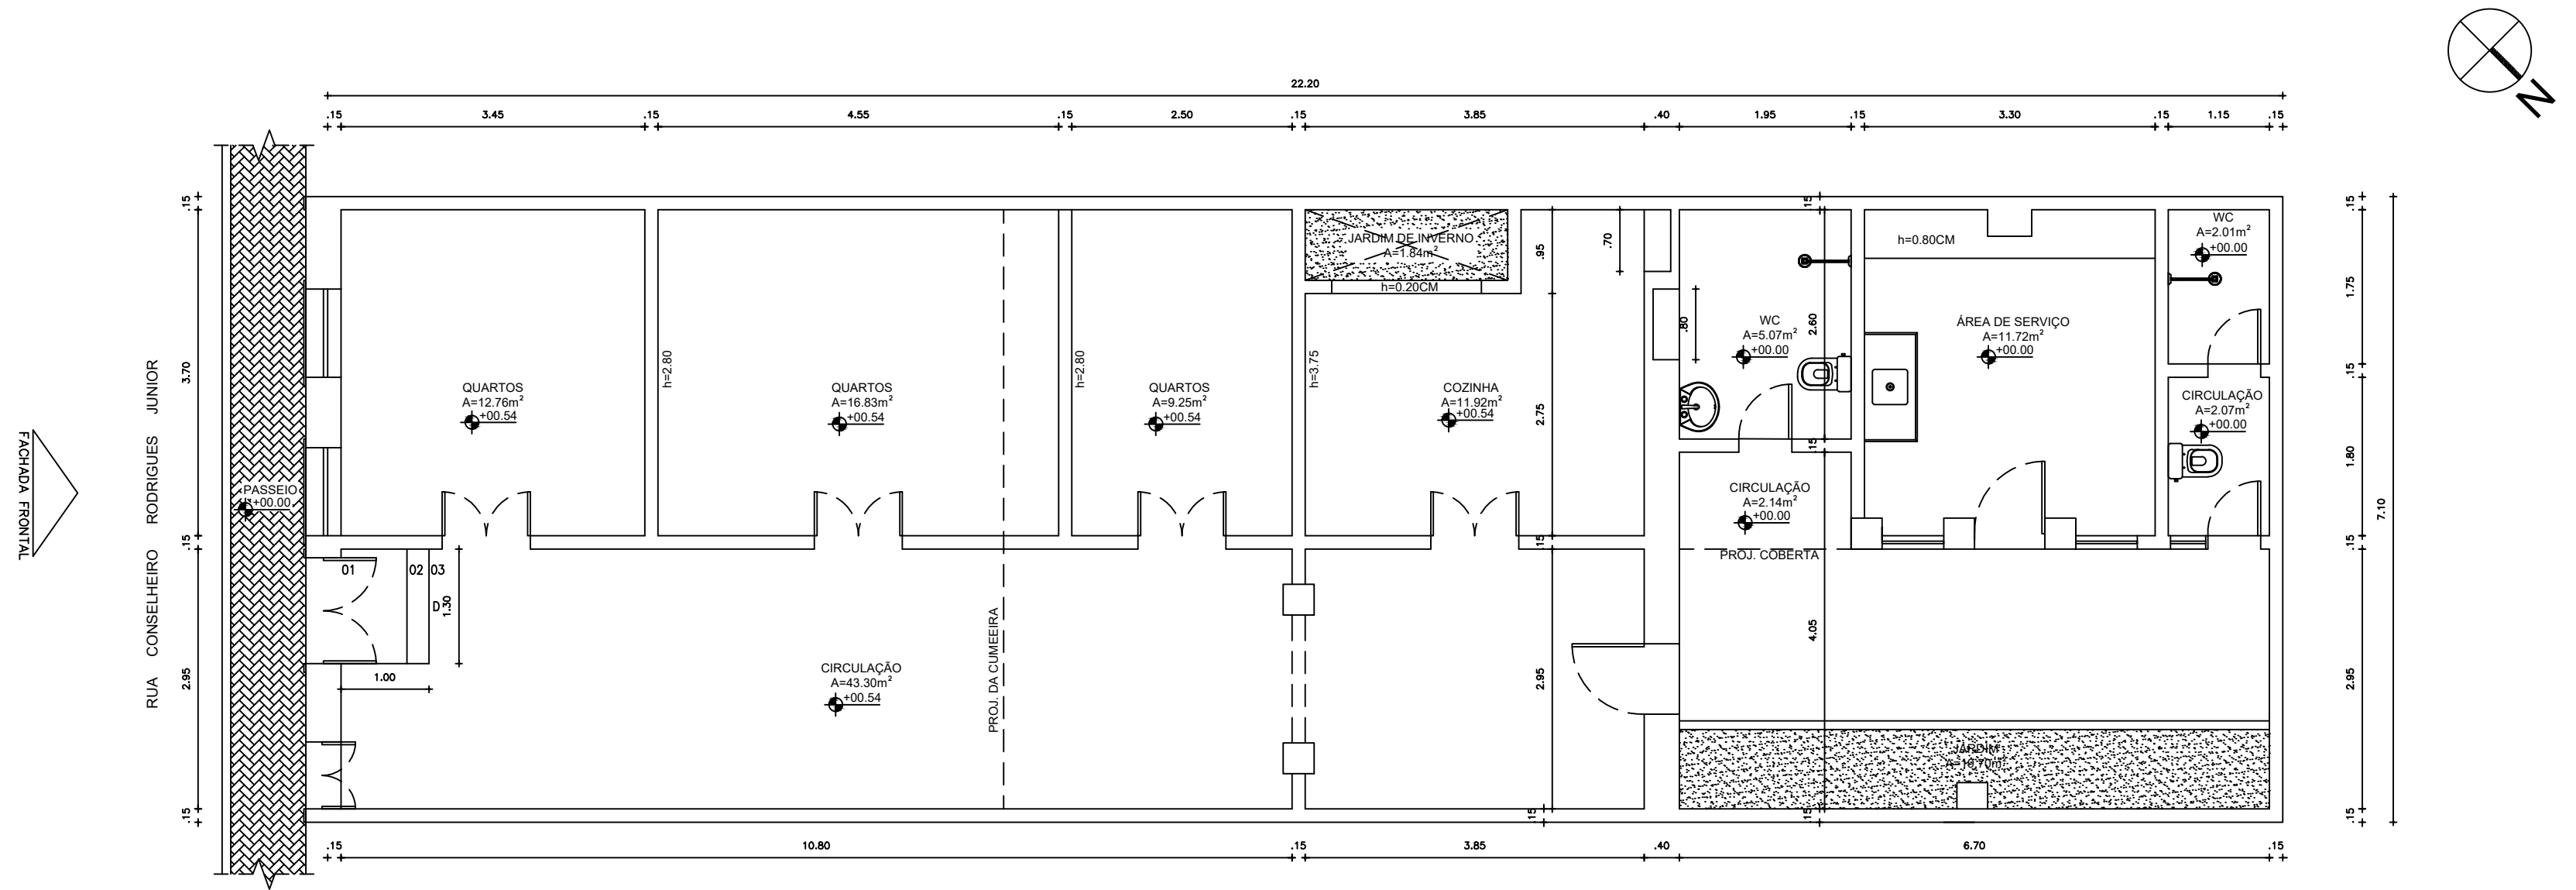


01 PLANTA EXISTENTE
1/50

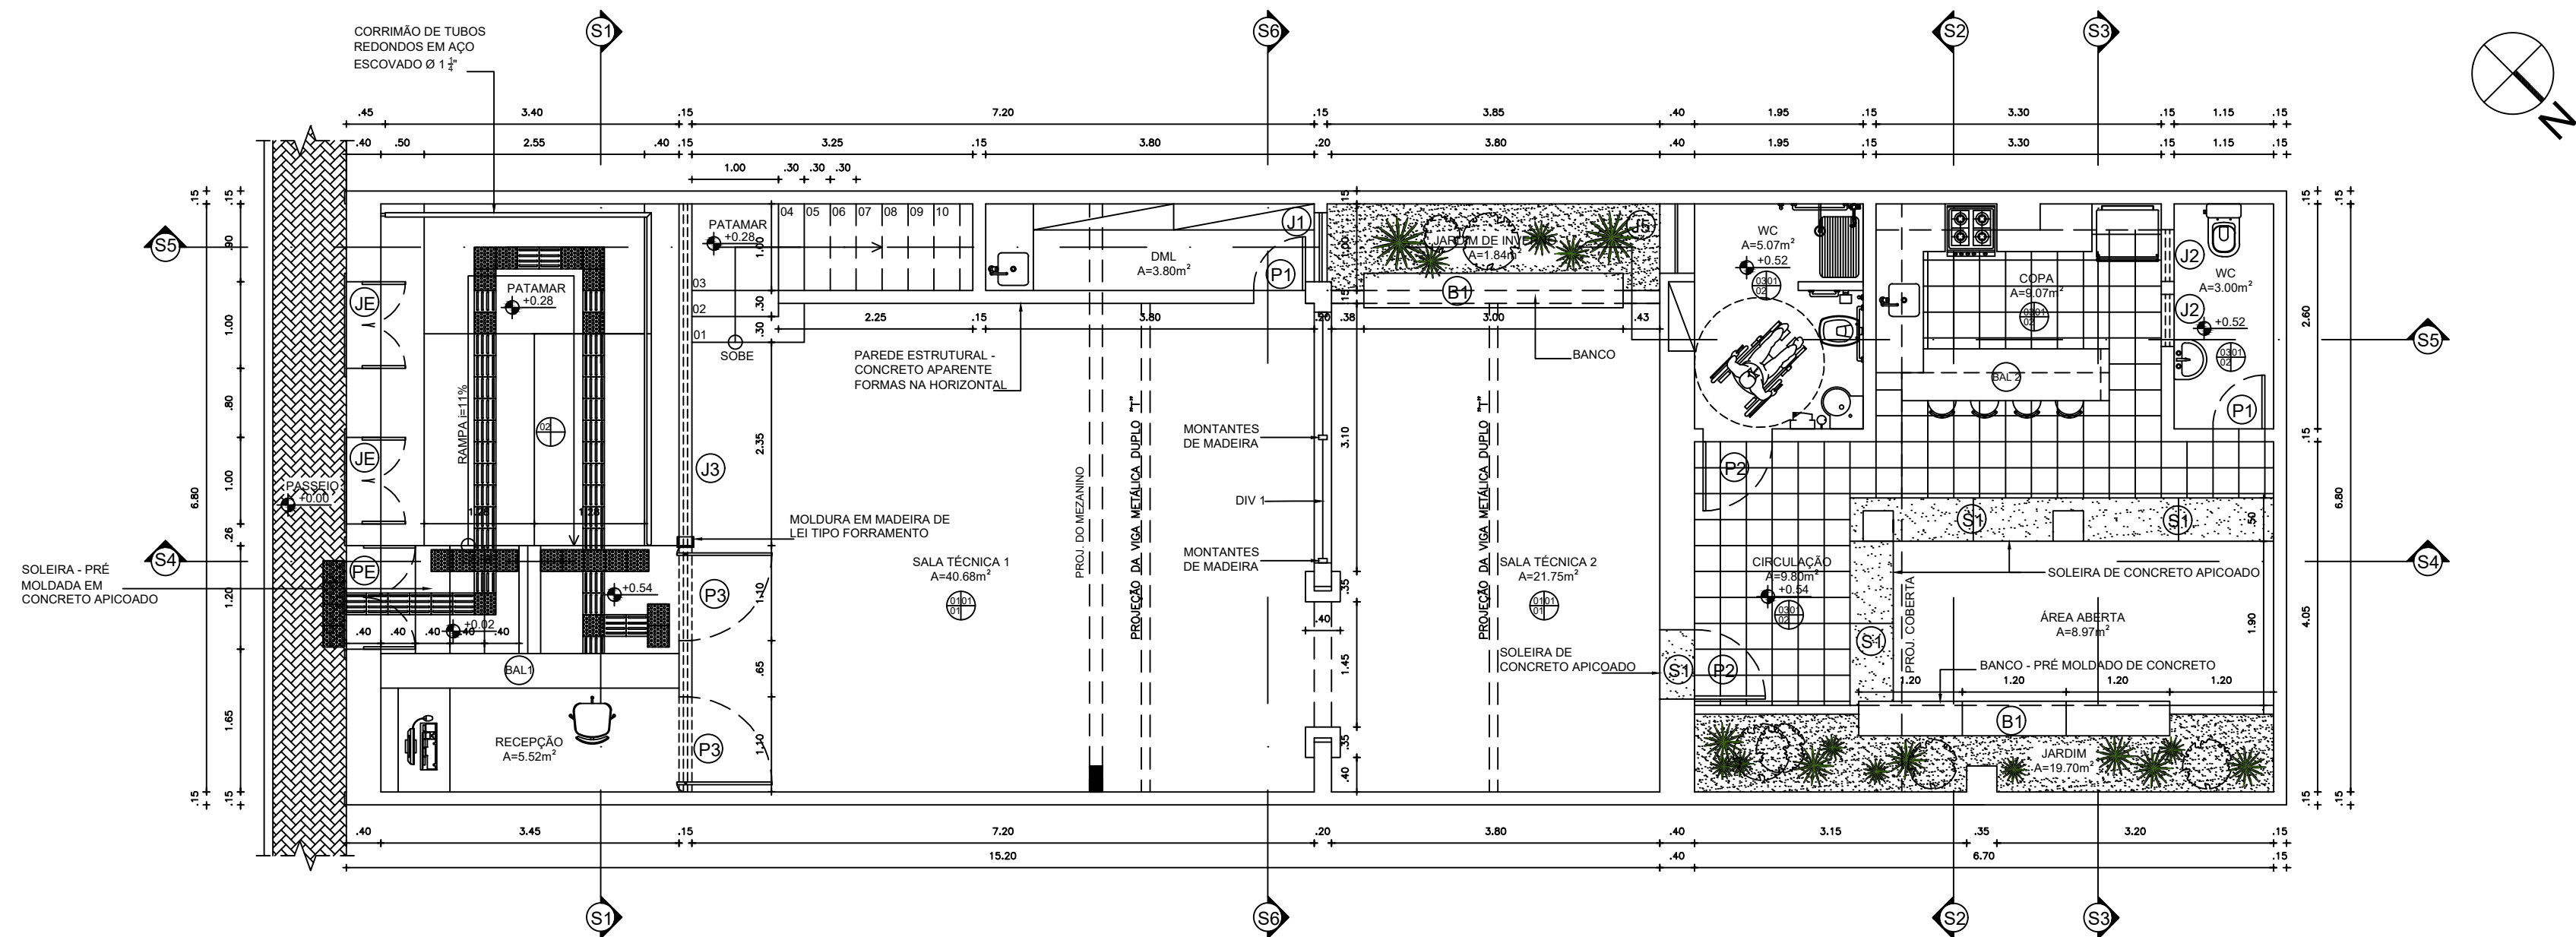


02 PLANTA TÉRREO
1/50

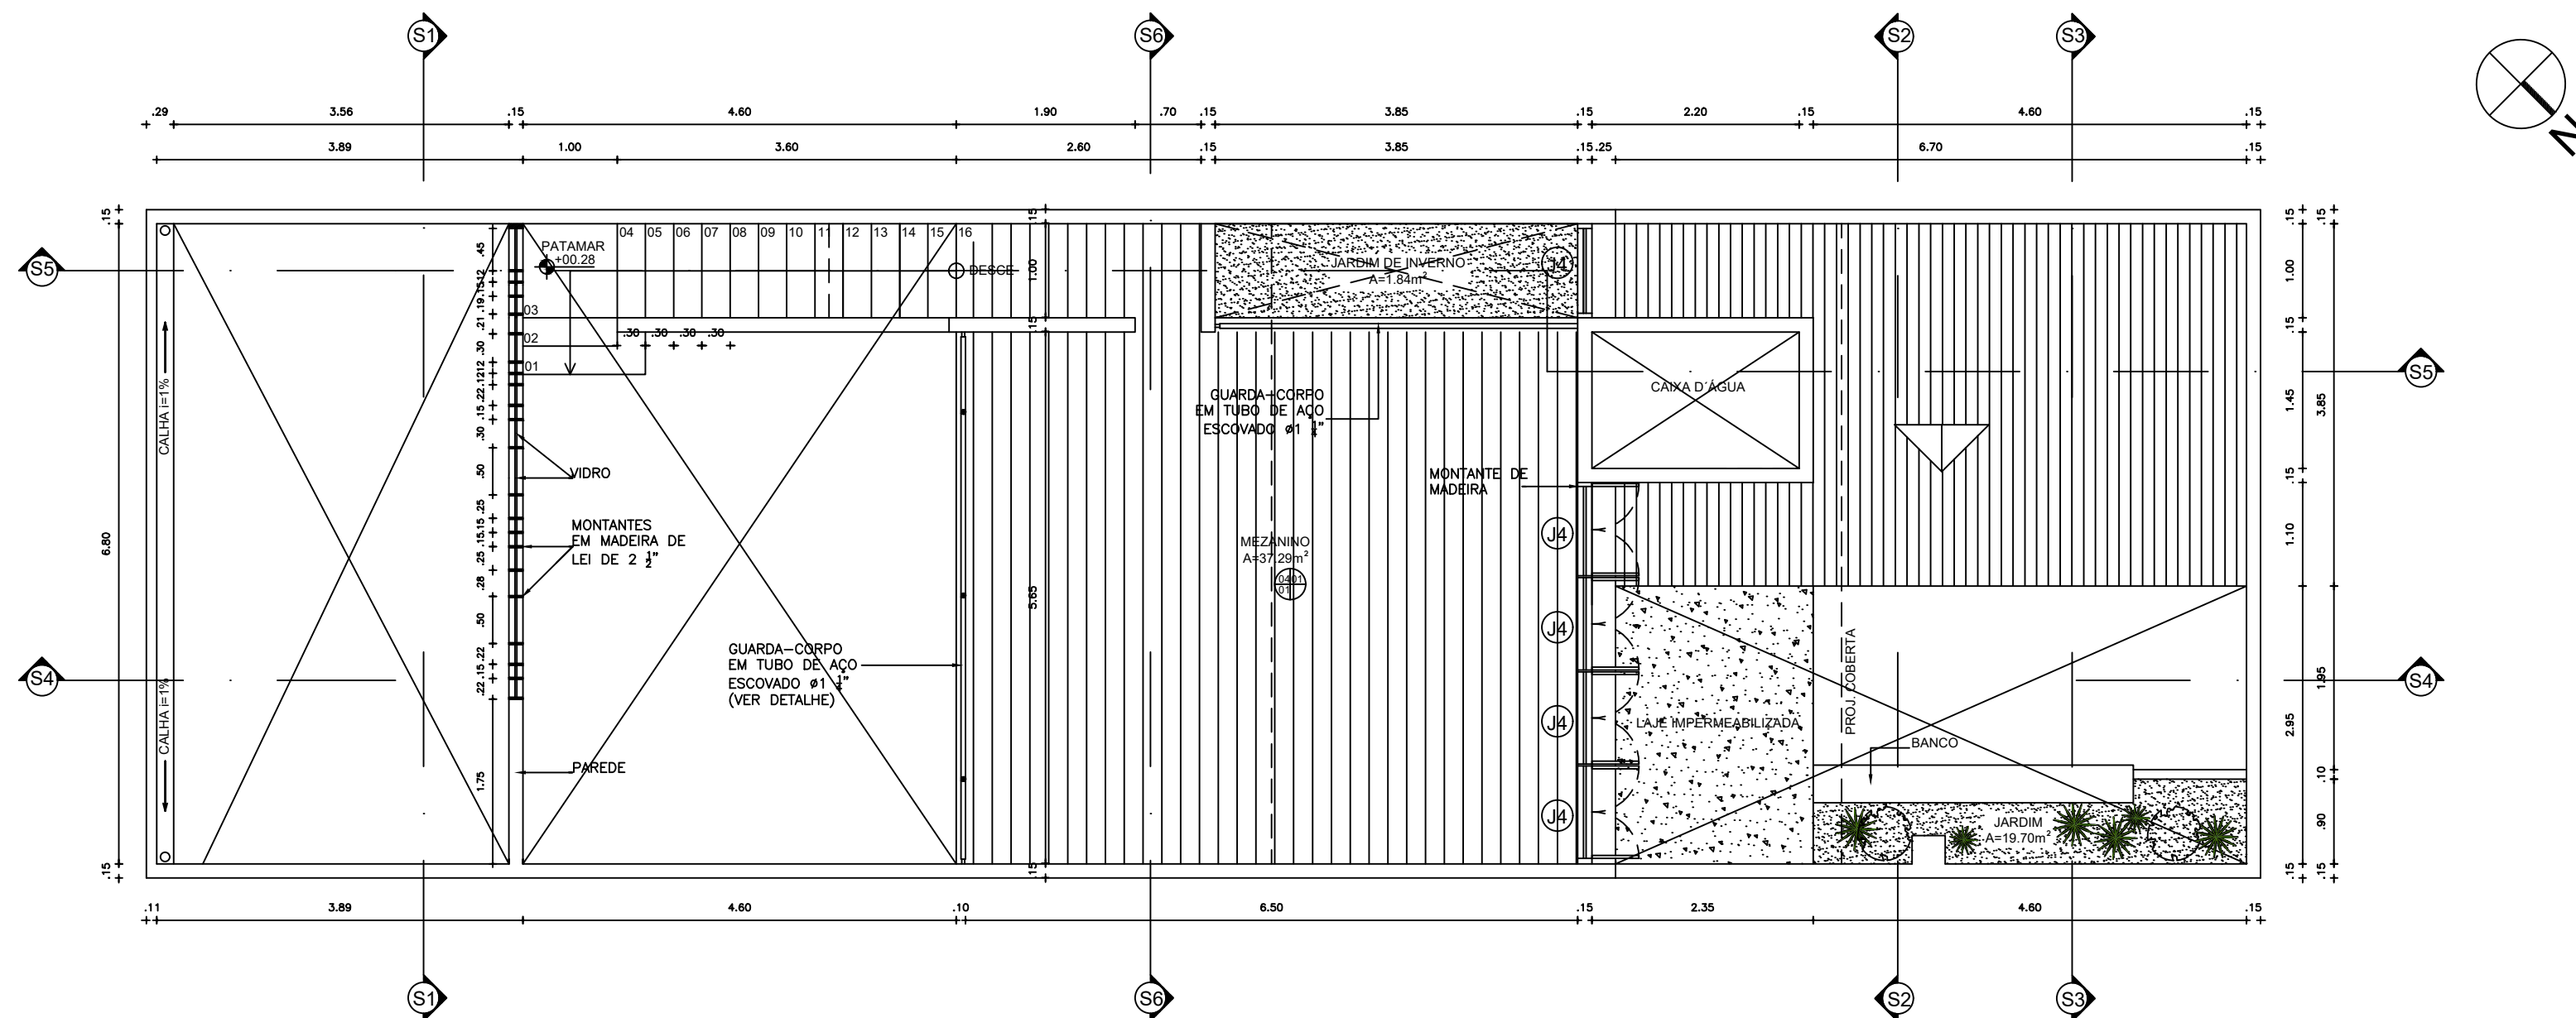


03 PLANTA MEZANINO
1/50

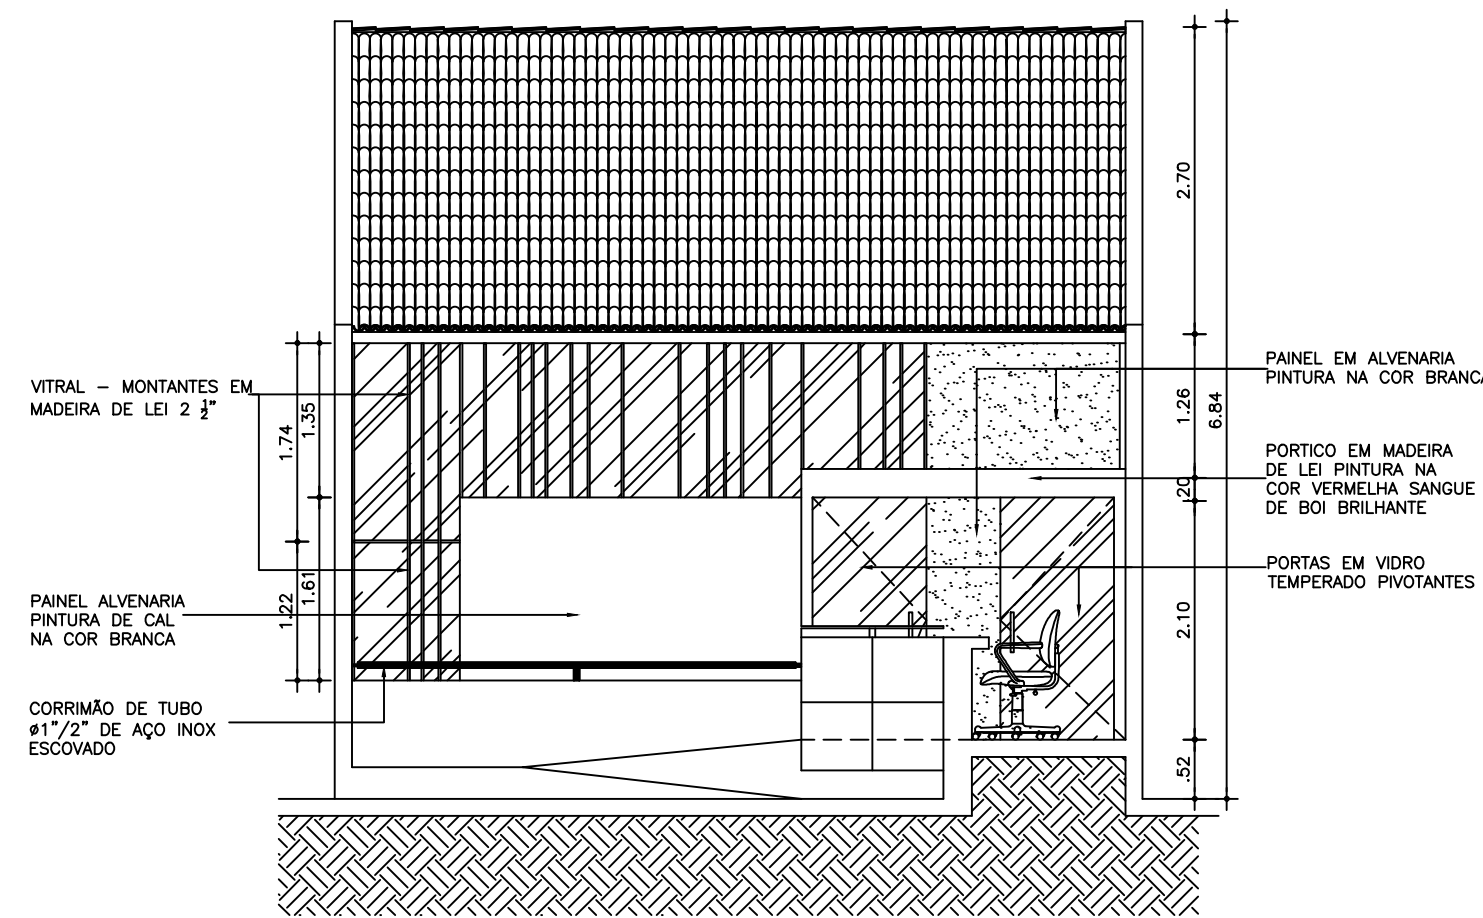

04 CORTE S1
1/50

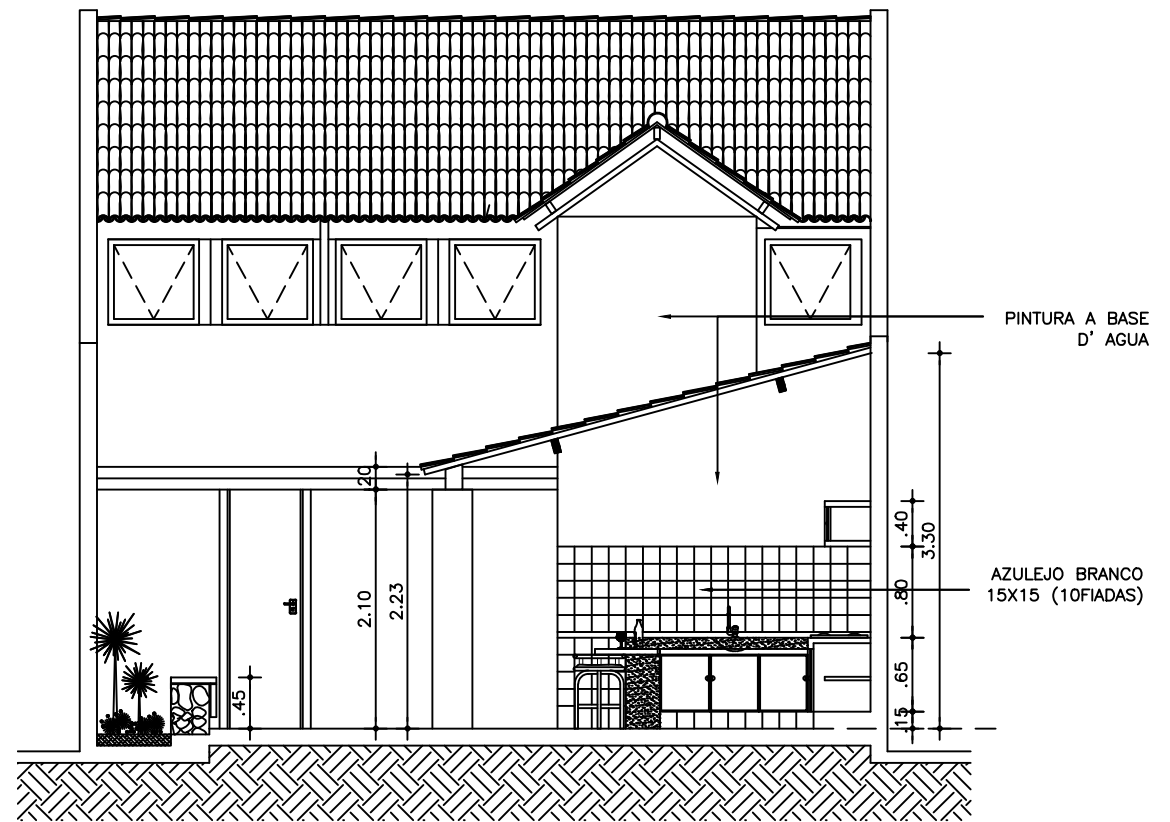

05 CORTE S2
1/50

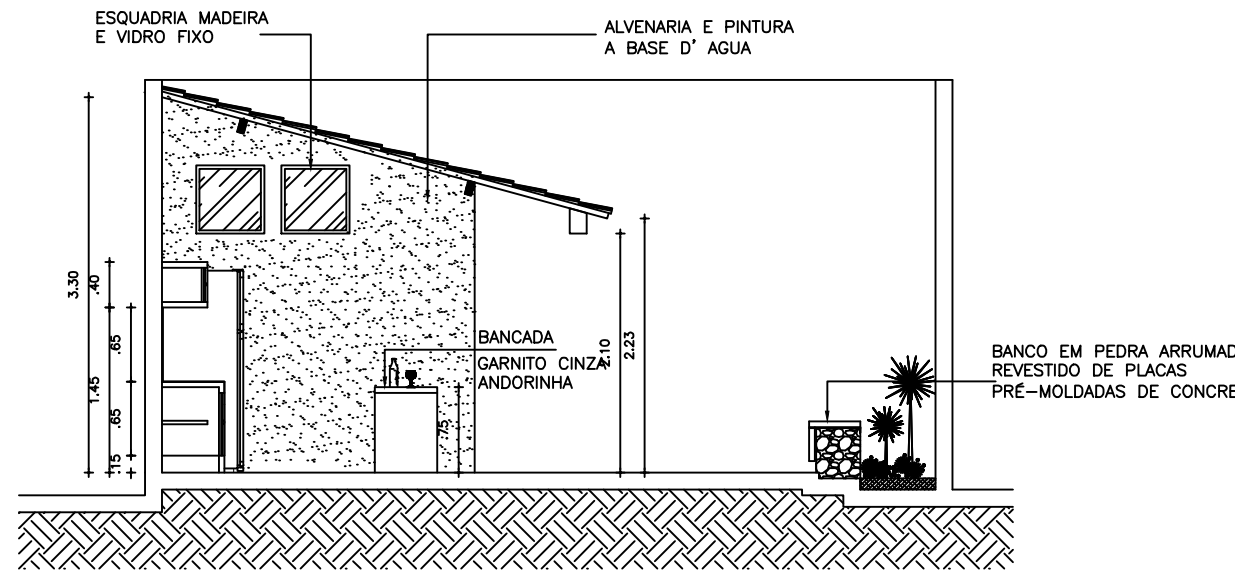

06 CORTE S3
1/50

QUADRO DE ÁREAS	
DESCRIÇÃO	ÁREA (M²)
ÁREA TERRENO	157,62M²
ÁREA TÉRREO EXISTENTE	136,01M²
ÁREA TÉRREO PROPOSTA	138,65M²
ÁREA MEZANINO	44,11M²
ÁREA TOTAL	182,76M²

ESPECIFICAÇÃO DE MATERIAIS

- PISO**
- 01 COMPLETAR PISO EM LADRILHO HIDRÁULICO EXISTENTE
 - 02 PISO TÁTIL "DE ALERTA" PRÉ-MOLDADO DE 25X25cm, COR AMARELO
 - 03 PISO TÁTIL "DIRECIONAL" PRÉ-MOLDADO DE 25X25cm, COR VERMELHO
 - 04 PISO EM TÁBUA CORRIDA COM MADEIRA DE LEI
 - 05 SOLEIRA - CONCRETO APARENTE
- PAREDE**
- 01 PINTURA TIPO CAIAÇÃO COR BRANCA
 - 02 AZULEJO BRANCO 15x15cm - ALTURA 1,80m
 - 03 DIVISÓRIA DE MADEIRA COM REGUAS PARALELAS NA HORIZONTAL
- TETO**
- 01 FORRO EM LAMBI DE MADEIRA
 - 02 TELHA VÁ
- BANCO E BALCÕES**
- 01 BANCO 1 - VER DETALHES
 - 02 BALCÃO 1 - VER DETALHES

QUADRO DE ESQUADRIAS			
CÓD	DIMENSÃO	QDE	ESPECIFICAÇÃO
FE	-	01	Porta Existente *
P1	0,60x2,10m	02	Porta tipo de abrir de madeira
P2	0,80x2,10m	02	Porta tipo de abrir de madeira
P3	1,10x2,10m	02	Porta tipo pivotante de vidro
JE	-	02	Janela Existente **
J1	0,80x0,60x1,80m	02	Janela de Madeira com Venezianas
J2	0,60x0,60x2,10m	02	Janela de Madeira com Venezianas
J3	h-variável	01	Janela de Madeira com vidro
J4	1,00x0,80x0,80m	05	Janela de Madeira com vidro
J5	1,00xh-variávelx2,10m	01	Janela de Madeira com vidro

- Observações: * Substituir por outra porta com acabamento em tinta esmalte brilhante na cor verde;
** Substituir por outra janela com acabamento em tinta esmalte brilhante na cor verde;

PAGO	APROVO
I.S.S.C.	I.S.S.P.
CAU	PROJETO CÁLCULO CONSTRUÇÃO PROPRIETÁRIO

	PREFEITURA MUNICIPAL DE SOBRAL
CLIENTE: PREFEITURA DE SOBRAL ENDEREÇO: Rua Conselheiro Rodrigues Junior - s/n Centro PROJETO: REFORMA TEATRO APOLO	
CONTEÚDO: 1 PLANTA LEVANTAMENTO 7 2 PLANTA TERREO 8 3 PLANTA MEZANINO 9 4 CORTE S1 10 5 CORTE S2 11 6 CORTE S3	
RESPONSÁVEIS TÉCNICOS ARQUITETOS CAMPELO COSTA Arquiteto CAU CE 3044-9 LIA MACHADO Arquiteta CAU CE 108672-3	
DESENHO: ARQUIVO:	ESCALA: INDICADA PRANCHAS: 01/05