PRODUCED BY AN AUTODESK EDUCATIONAL PRODUCT

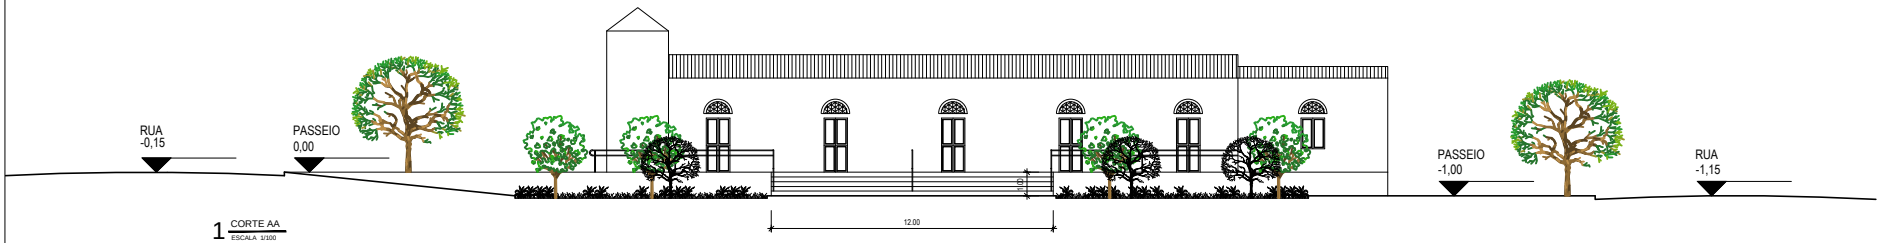

1 CORTE AA
ESCALA 1/100

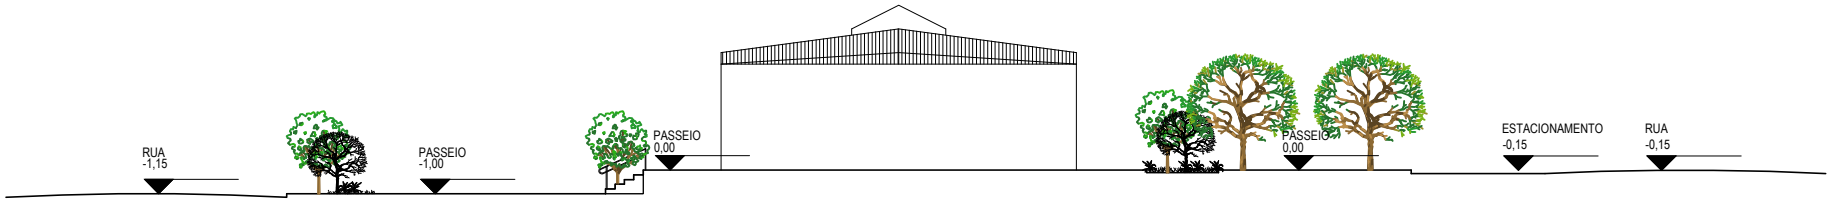

2 CORTE BB
ESCALA 1/100

COR	PENA
- 1	0,10
- 2	0,20
- 3	0,30
- 4	0,40
- 5	0,50
- 6	0,60
- 7	0,30
COLORIDA	
- 8	0,10
- 9	0,08
-10	0,10

ESCALA DE PLOTAGEM: 10 : 1

SECOMP - SECRETARIA DE OBRAS, MOBILIDADE E SERVIÇOS PÚBLICOS

PROJETO:
PROJETO ARQUITETÔNICO
PROJETO DE REFORMA DA PRAÇA DO APRAZÍVEL

INTERESSADO:
PREFEITURA DE SOBRAL

ENDEREÇO:
AVENIDA CUSTÓDIO DE AZEVEDO

MUNICÍPIO:
SOBRAL - DISTRITO APRAZÍVEL

AUTOR:
LIB MELO

AUTOR:
NADINE SIQUEIRA

D:\Users\Prefeitura\Google Drive\NADINE\PRNG.jpg

DESENHOS DA PRANCHA
CORTE AA
CORTE BB

ESCALA
1:100
1:100

DATA
ABRIL/2018

REVISÃO
ABRIL/2018

ARQUIVO
PR_01_02

ARQ
04/06

PRODUCED BY AN AUTODESK EDUCATIONAL PRODUCT
PRODUCED BY AN AUTODESK EDUCATIONAL PRODUCT
PRODUCED BY AN AUTODESK EDUCATIONAL PRODUCT