PRODUCED BY AN AUTODESK STUDENT VERSION

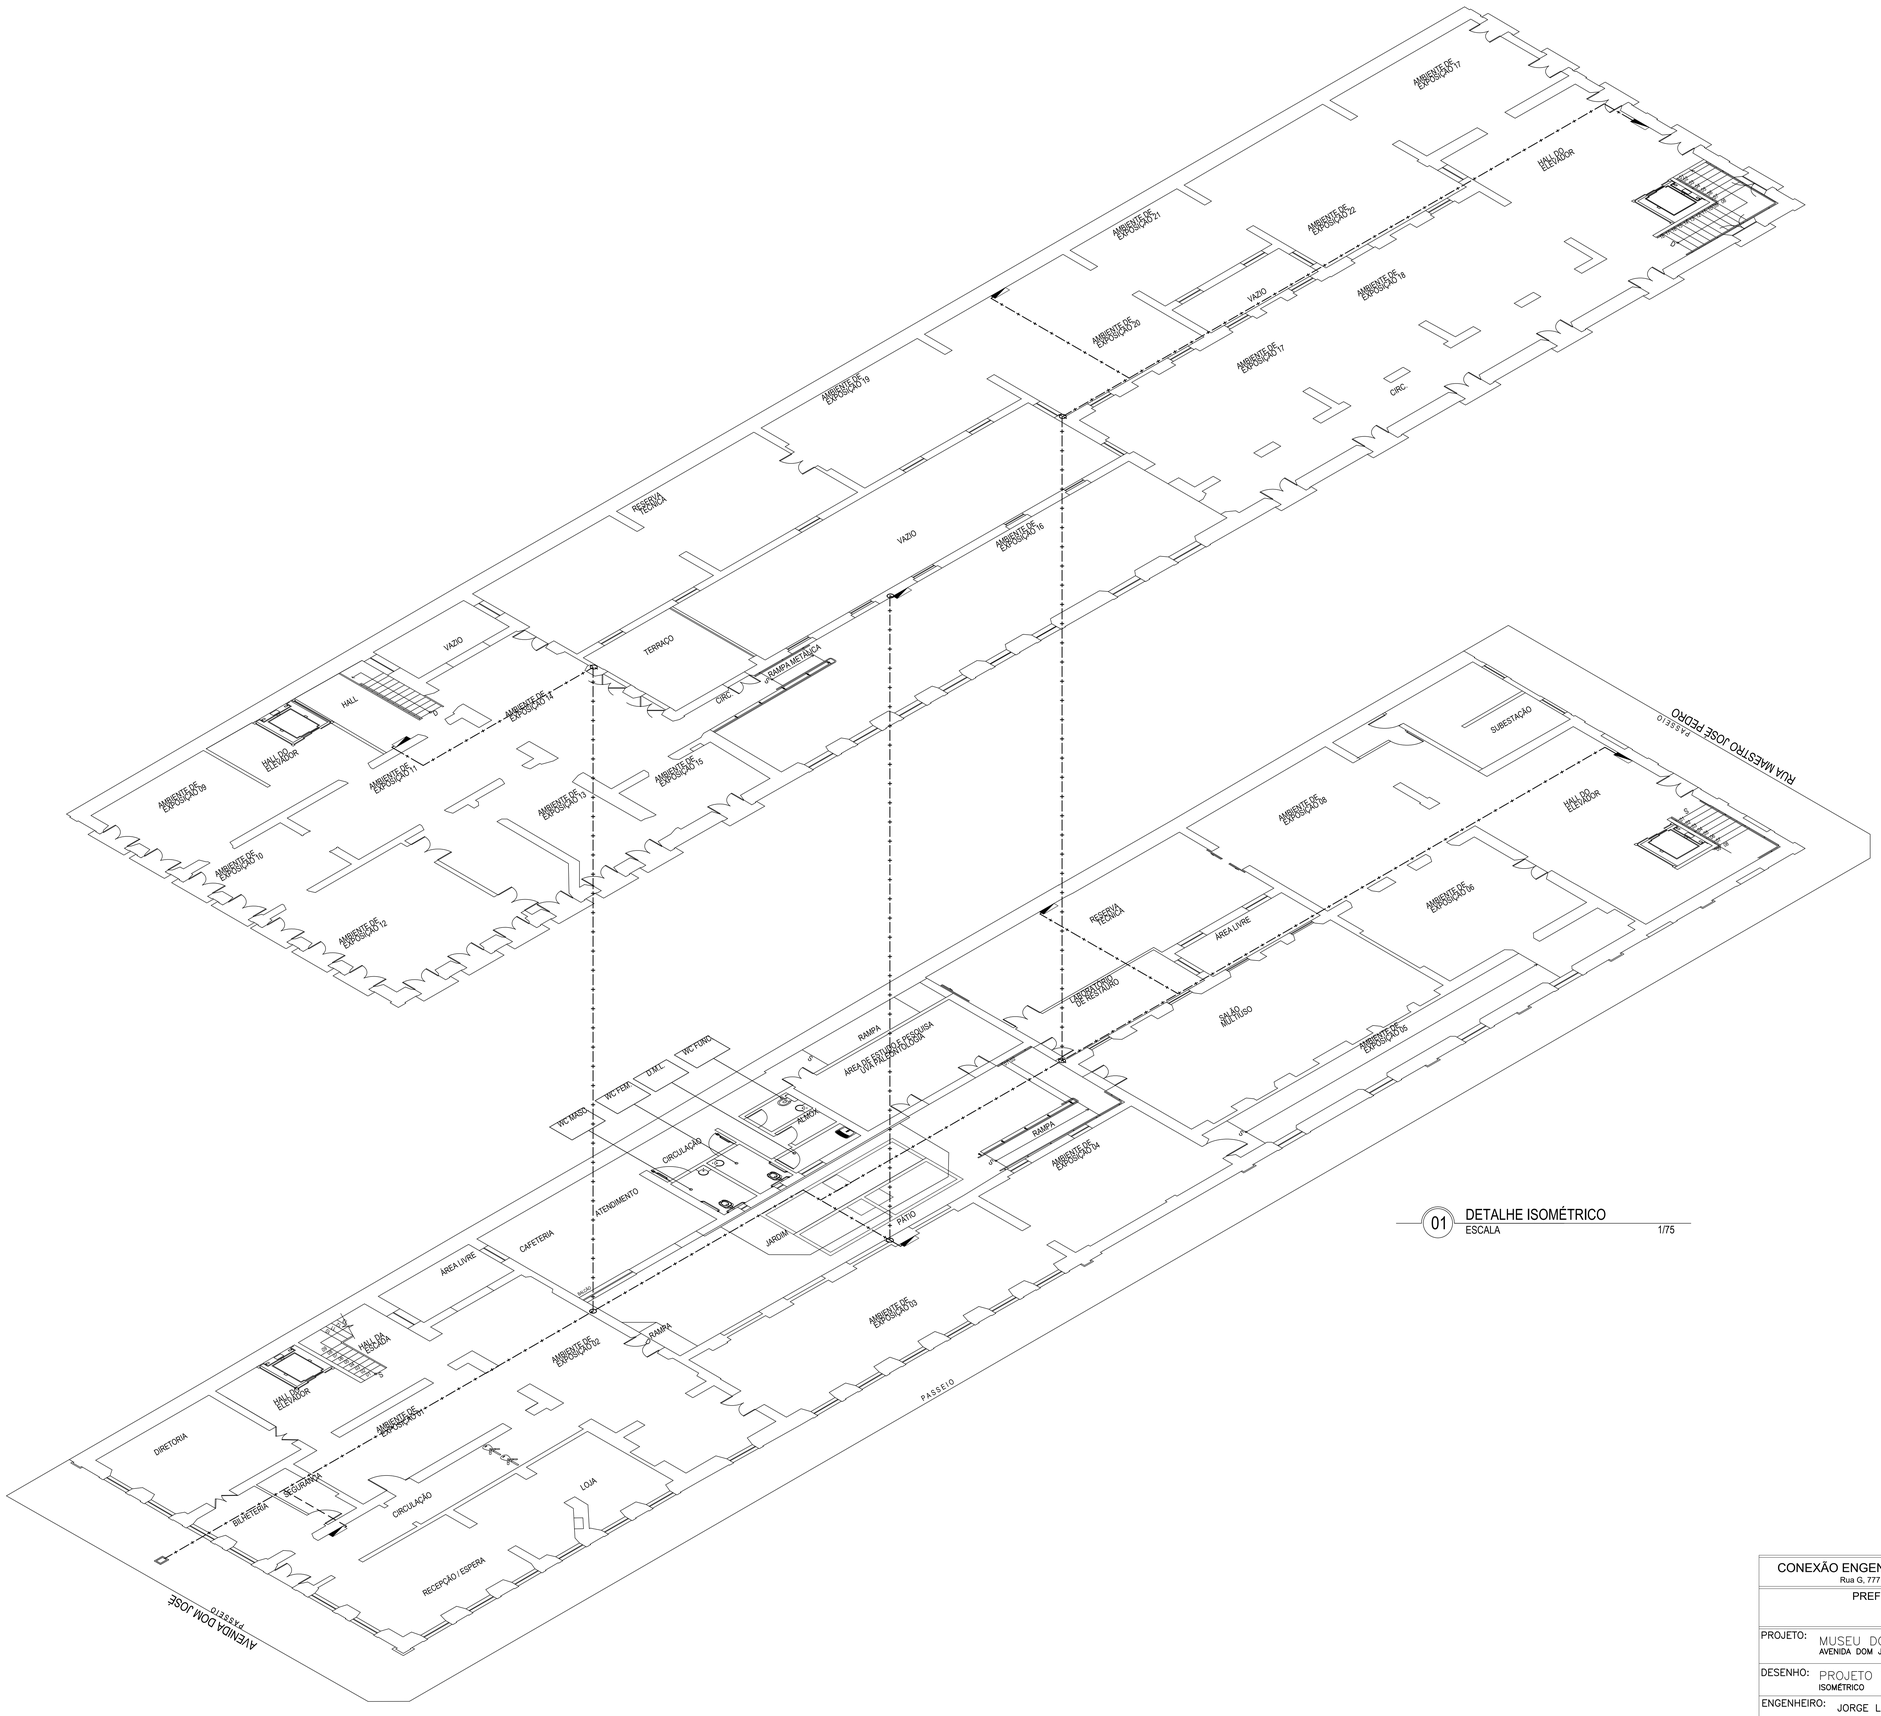

01 DETALHE ISOMÉTRICO
ESCALA 1/75

CONEXÃO ENGENHARIA PROJETOS E INSTALAÇÕES LTDA
Rua G, 777 Lote Parque Monte Orebe, Giboia - Aquiraz/CE

PREFEITURA MUNICIPAL DE SOBRAL-CE
SECRETARIA DE URBANISMO - SEURB
RUA VIRIATO DE MEDEIROS, 1250 - CENTRO

PROJETO:	MUSEU DOM JOSÉ AVENIDA DOM JOSÉ – CENTRO – SOBRAL/CE	PRANCHA:
DESENHO:	PROJETO DE COMBATE A INCÊNDIO ISOMÉTRICO	INC
ENGENHEIRO:	JORGE LUIZ – CREA:11613D–CE	03/03

DATA:	ESCALA:	ARQUIVO:
NOV/2016	1/75	IPHAN-SOBRAL-MUSEU DOM JOSÉ-INC-0303.dwg

PRODUCED BY AN AUTODESK STUDENT VERSION
PRODUCED BY AN AUTODESK STUDENT VERSION
PRODUCED BY AN AUTODESK STUDENT VERSION
PRODUCED BY AN AUTODESK STUDENT VERSION