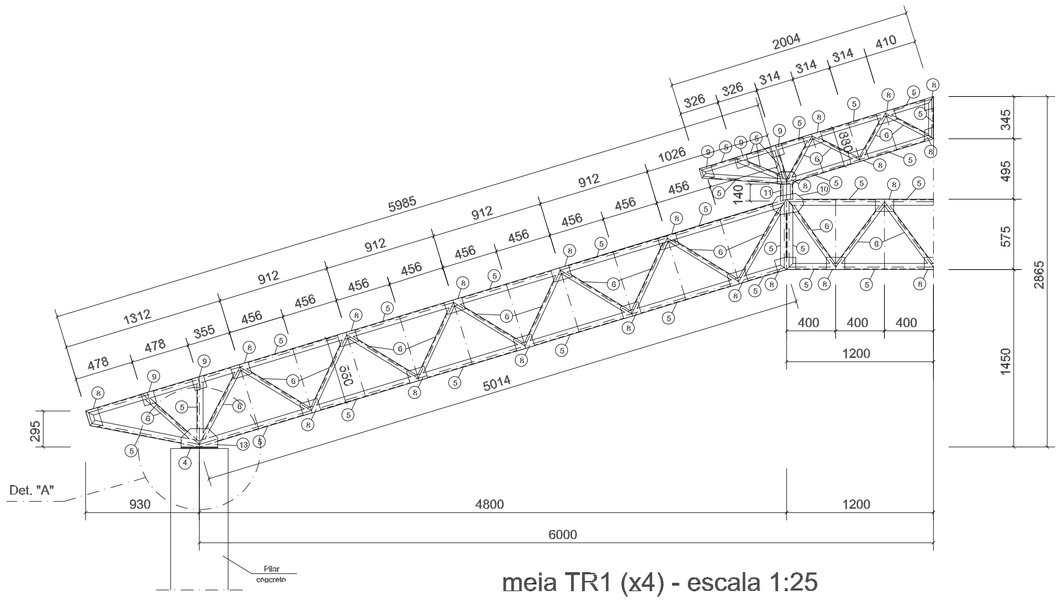

meia TR1 (x4) - escala 1:25

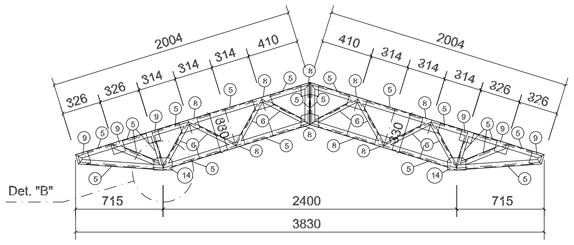

TR3 (x3) - esc.: 1:25

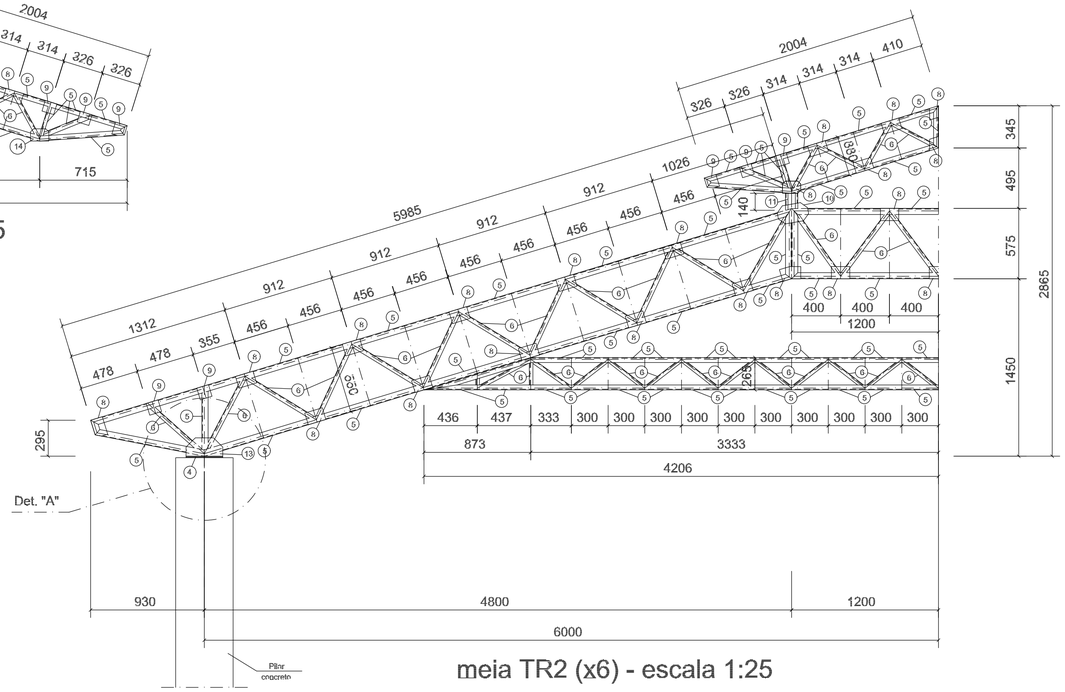

meia TR2 (x6) - escala 1:25

LOCALIZAÇÃO

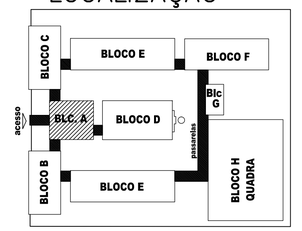

GOVERNO FEDERAL BRASIL PAÍS RICO É PAÍS SEM POBREZA — Ministério da Educação — FNDE Fundo Nacional de Desenvolvimento da Educação

PROJETO PADRëO - FNDE

MUNICÍPIO – UF:

PROPRIETÁRIO:

ENDEREÇO:

PROPRIETÁRIO

RESP. TÉCNICO — CREA

Eng. Núbia Cristina Louza – CREA-GO 6773/AP
AUTOR DO PROJETO

DLFO

CREA

RA

OBSERVAÇÕES:

ESCOLA 12 SALAS DE AULA

PROJETO ESTRUTURA METÁLICA

COORDENAÇÃO: CGEST - Coordenação Geral de Infraestrutura Educacional

BLOCO A: ADMINISTRAÇÃO

DETALHAMENTO TRELIÇA TR1, TR2, TR3

EST

FORMATO: INDICADO

REVISÃO: R.01 - NOVEMBRO DE 2005; R.02 - JULHO DE 2011

ESCALA: INDICADO

DATA EMISSÃO: JULHO / 2011

PRANCHA: 37/58