


INTERSEÇÃO COM O ACESSO A COHAB II

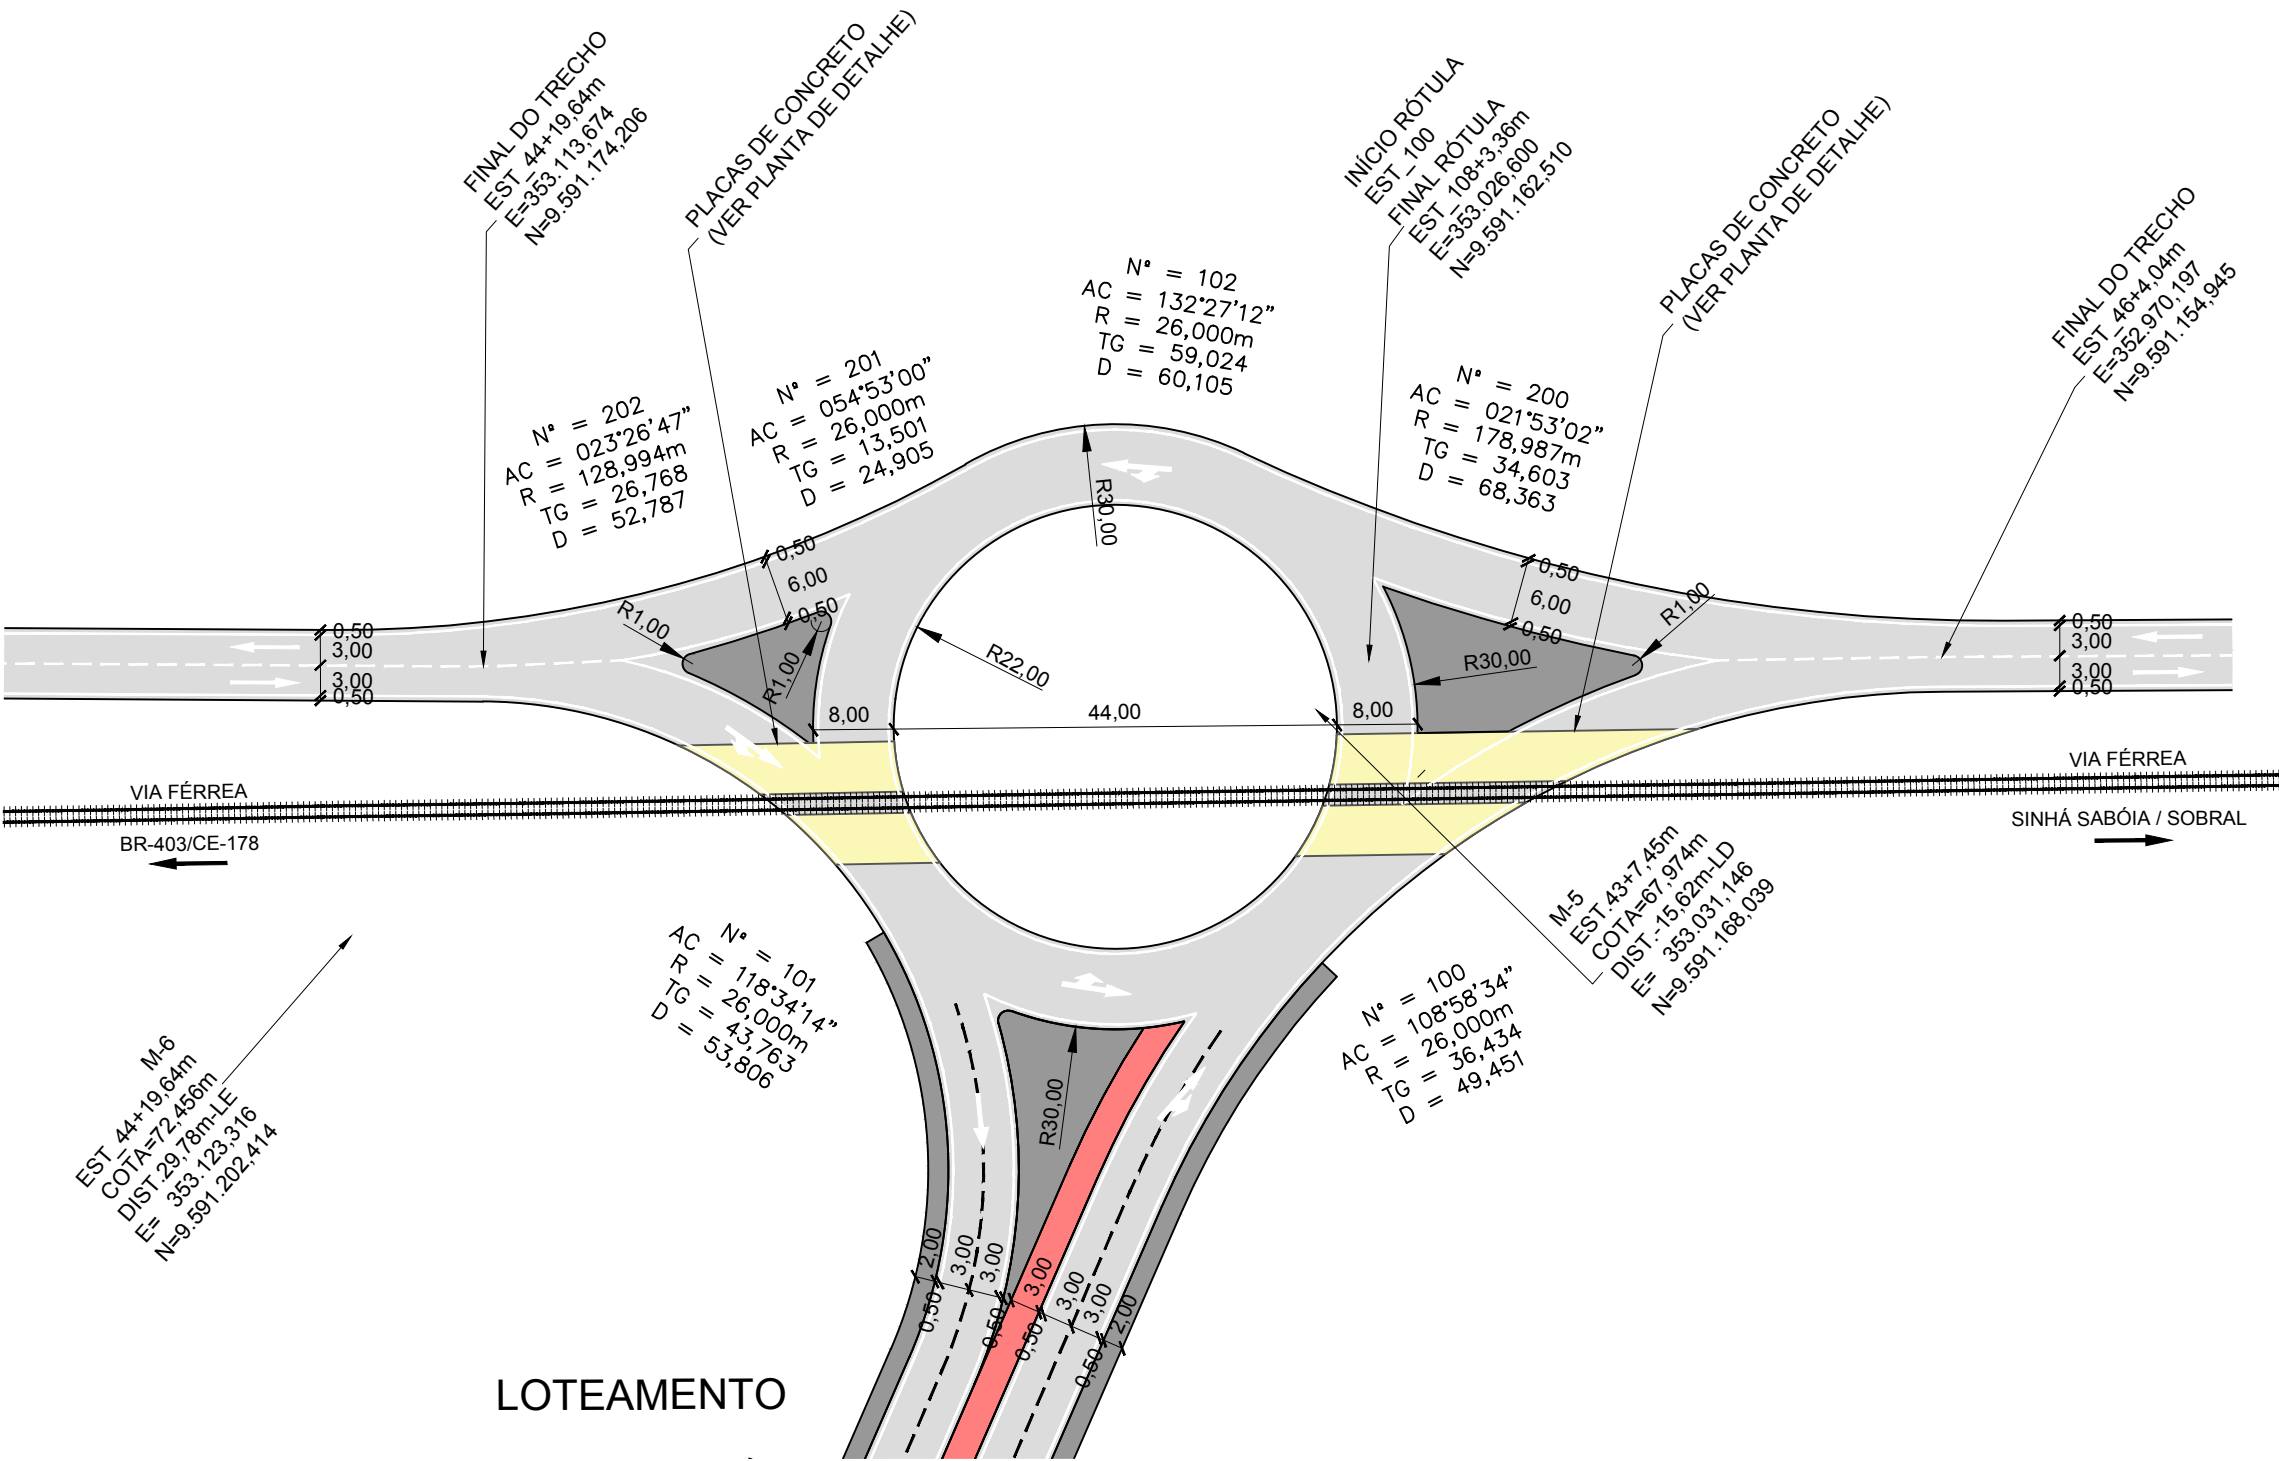

LEGENDA

EM PLANTA:

- Eixo Projetado
- Meio-Fio Projetado
- Bordo da Pista
- Pista Existente
- Pista Projetada
- Ciclovia Projetada
- Passeio Projetado

- Placas de Concreto
- Poste de Alta Tensão
- Poste de Baixa Tensão

EM PERFIL:

- Terreno Atual
- Greide Projetado

DATA DA REVISÃO		OBSERVAÇÕES	
-			
-			
-			
PREFEITURA MUNICIPAL DE SOBRAL		 PREFEITURA DE SOBRAL GOVERNADOR FIDELIS NEVES DE ARAÚJO	
RODOVIA : ACESSO A VILA BOA VIZINHANÇA		INTERSEÇÃO COM ACESSO A COHAB II	
TRECHO : ENTR. ACESSO COHAB II - VILA BOA VIZINHANÇA			
	ESCALA:	DATA:	DESENHISTA:
	1/750	06/2019	JÚNIOR
	ARQUIVO:	PRANCHA Nº	
	01-PROJETO_DE_INTERSEÇÃO.dwg		01/01