



1 CORTE AA
ESCALA 1/50

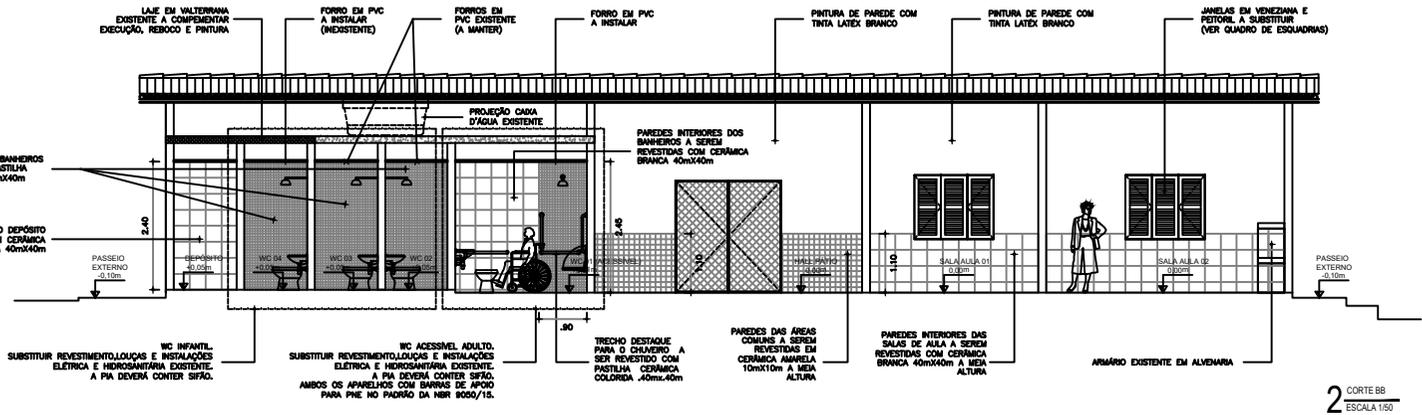

2 CORTE BB
ESCALA 1/50

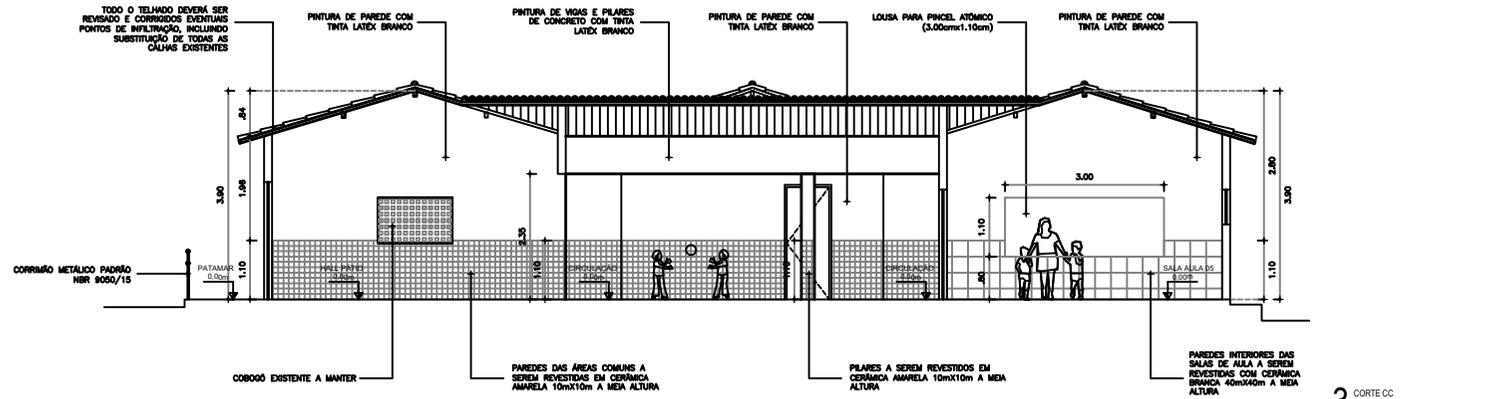

3 CORTE CC
ESCALA 1/50

SECRETARIA DA INFRAESTRUTURA

PROJETO: **PROJETO ARQUITETÔNICO ESCOLA DE BOQUEIRÃO**

INTERESSADO: PREFEITURA DE SOBRAL
 ENDEREÇO: DISTRITO DE BOQUEIRÃO - LAT.: 3.64919 - LONG.: -40.45039
 MUNICÍPIO: SOBRAL

AUTOR: PAULO VALE
 AUTOR: GUILHERME C. AUSTREGESILIO

EDICA
 CORTE AA 1/50
 CORTE BB 1/50
 CORTE CC 1/50

PREFEITURA DE SOBRAL

DATA JUNHO/2020 | REVISÃO 02 | ARQUIVO | ARG 04/05