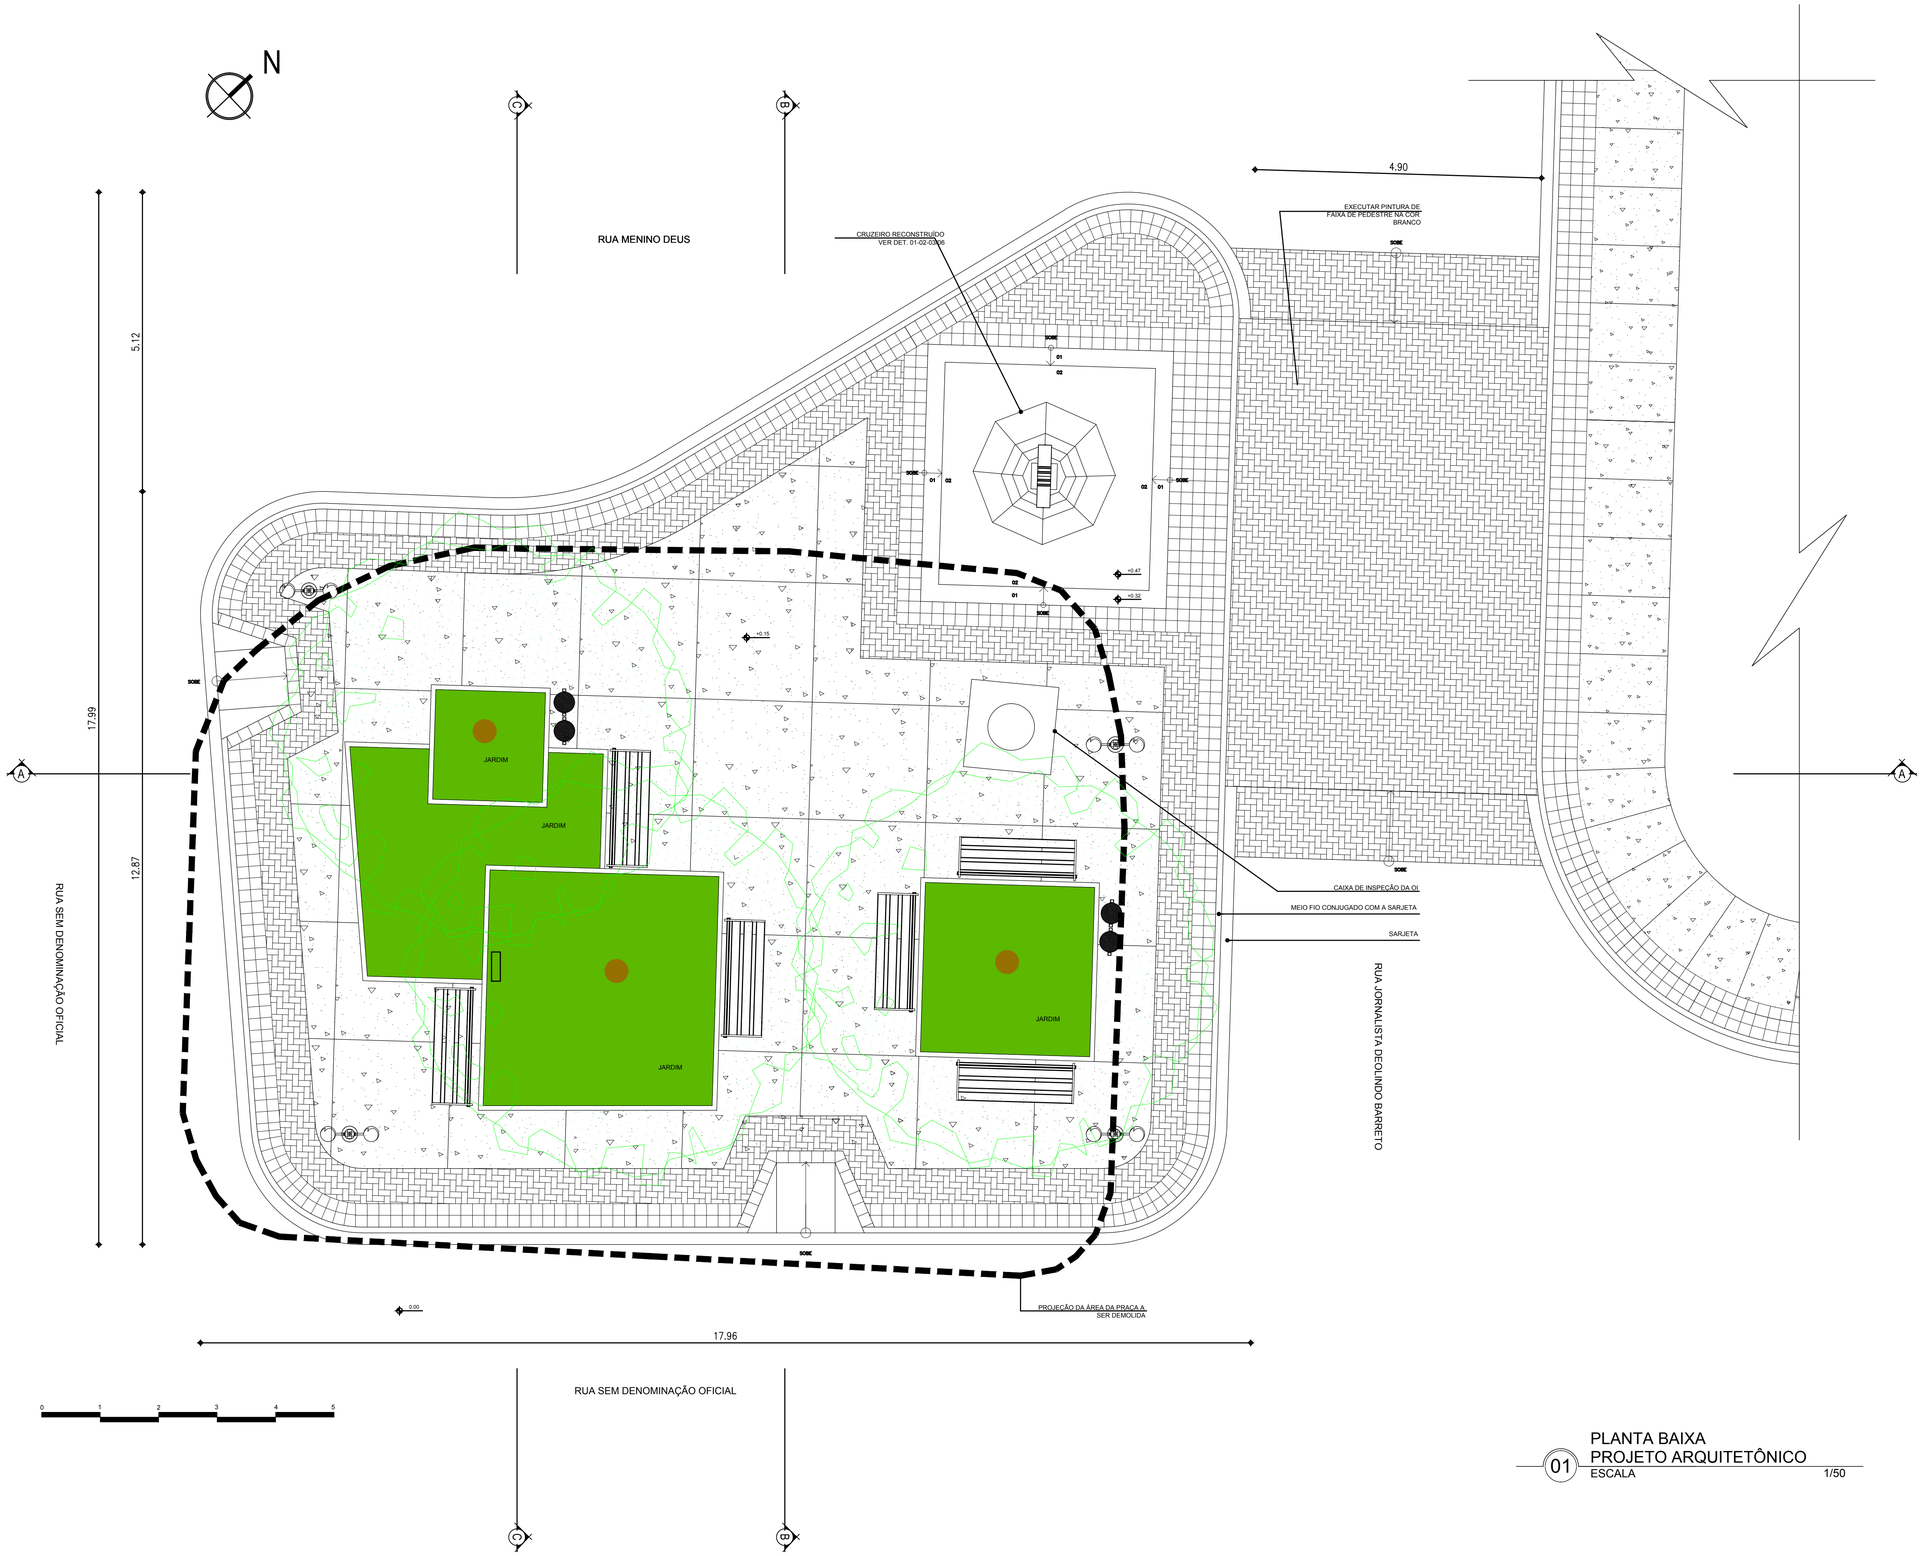

01 PLANTA BAIXA
PROJETO ARQUITETÔNICO
ESCALA 1/50

CONSIDERAÇÕES GERAIS

1. EM CASO DE DÚVIDAS, SEMPRE CONSULTAR OS ARQUITETOS RESPONSÁVEIS;
2. DIMENSÕES E INDICAÇÕES DE NÍVEL REFEREM-SE ÁS SUPERFÍCIES ACABADAS;
3. AS DIMENSÕES ESTÃO INDICADAS EM METROS E DEVERÃO SER CONFERIDAS "IN LOCO;
4. SEMPRE PREVALECEM AS DIMENSÕES INDICADAS NUMERICAMENTE;
5. INFORMAÇÕES REGISTRADAS EM DESENHO DE DATA MAIS RECENTE SEMPRE PREVALESCEM.

LEGENDA

- Grama
- Piso concretado
- Faixa de acesso piso intertravado cinza
- Piso podotáctil de alerta 20 x 20cm cor vermelho
- PAU D´ARCO BRANCO (TABEBUIA ROSEO)
- Poste metálico para iluminação VER DET. 07-08/06
- Banco de madeira VER DET. 09-10-11/06
- Caixa de inspeção da OI
- Lixeira - VER DET. 04-05/06

QUADRO DE ÁREA DA PRAÇA DA IGREJA MENINO DEUS

ÁREA DA PRAÇA	254,79m²
ÁREA DE PISO ACABADO	210,96m²
ÁREA DE GRAMA	38,48m²

OFICINA DE PROJETOS S/S LTDA
ARQUITETURA - RESTAURO - CONSULTORIA

PREFEITURA MUNICIPAL DE SOBRAL-CE
SECRETARIA DE URBANISMO - SEURB
RUA VIRIATO DE MEDEIROS, 1250 - CENTRO

PROJETO: PROJETO DE REFORMA
PRAÇA DA IGREJA DO MENINO DEUS
Em frente à Igreja do Menino Deus, s/n - Centro - Sobral/CE

DESENHO: PROJETO ARQUITETÔNICO

CONTEÚDO: PLANTA BAIXA

PRANCHA: ARQ 02/06

DATA:	ESCALA:	ARQUIVO:
FEV/2016	1/50	IPHAN-SOBRAL-REF02-PROJ-02