

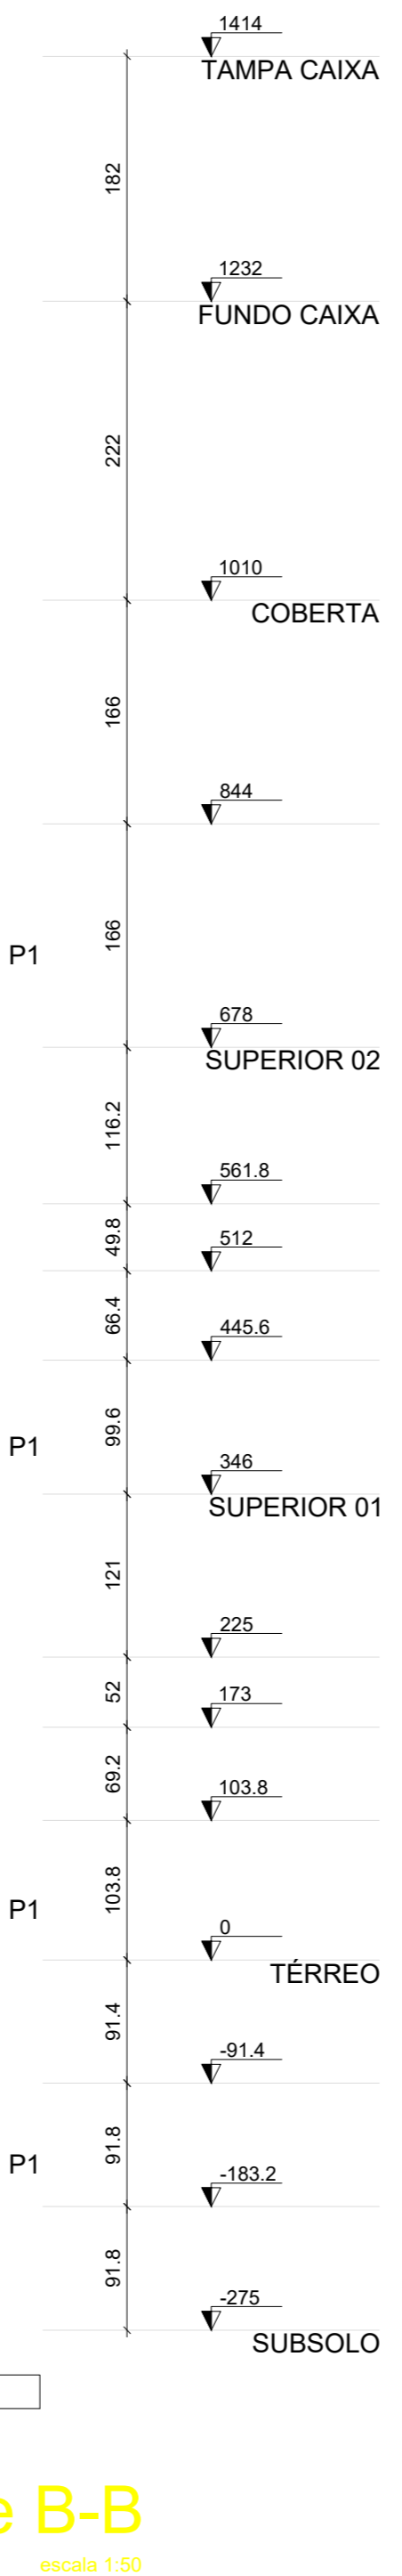



Corte A-A
escala 1:50

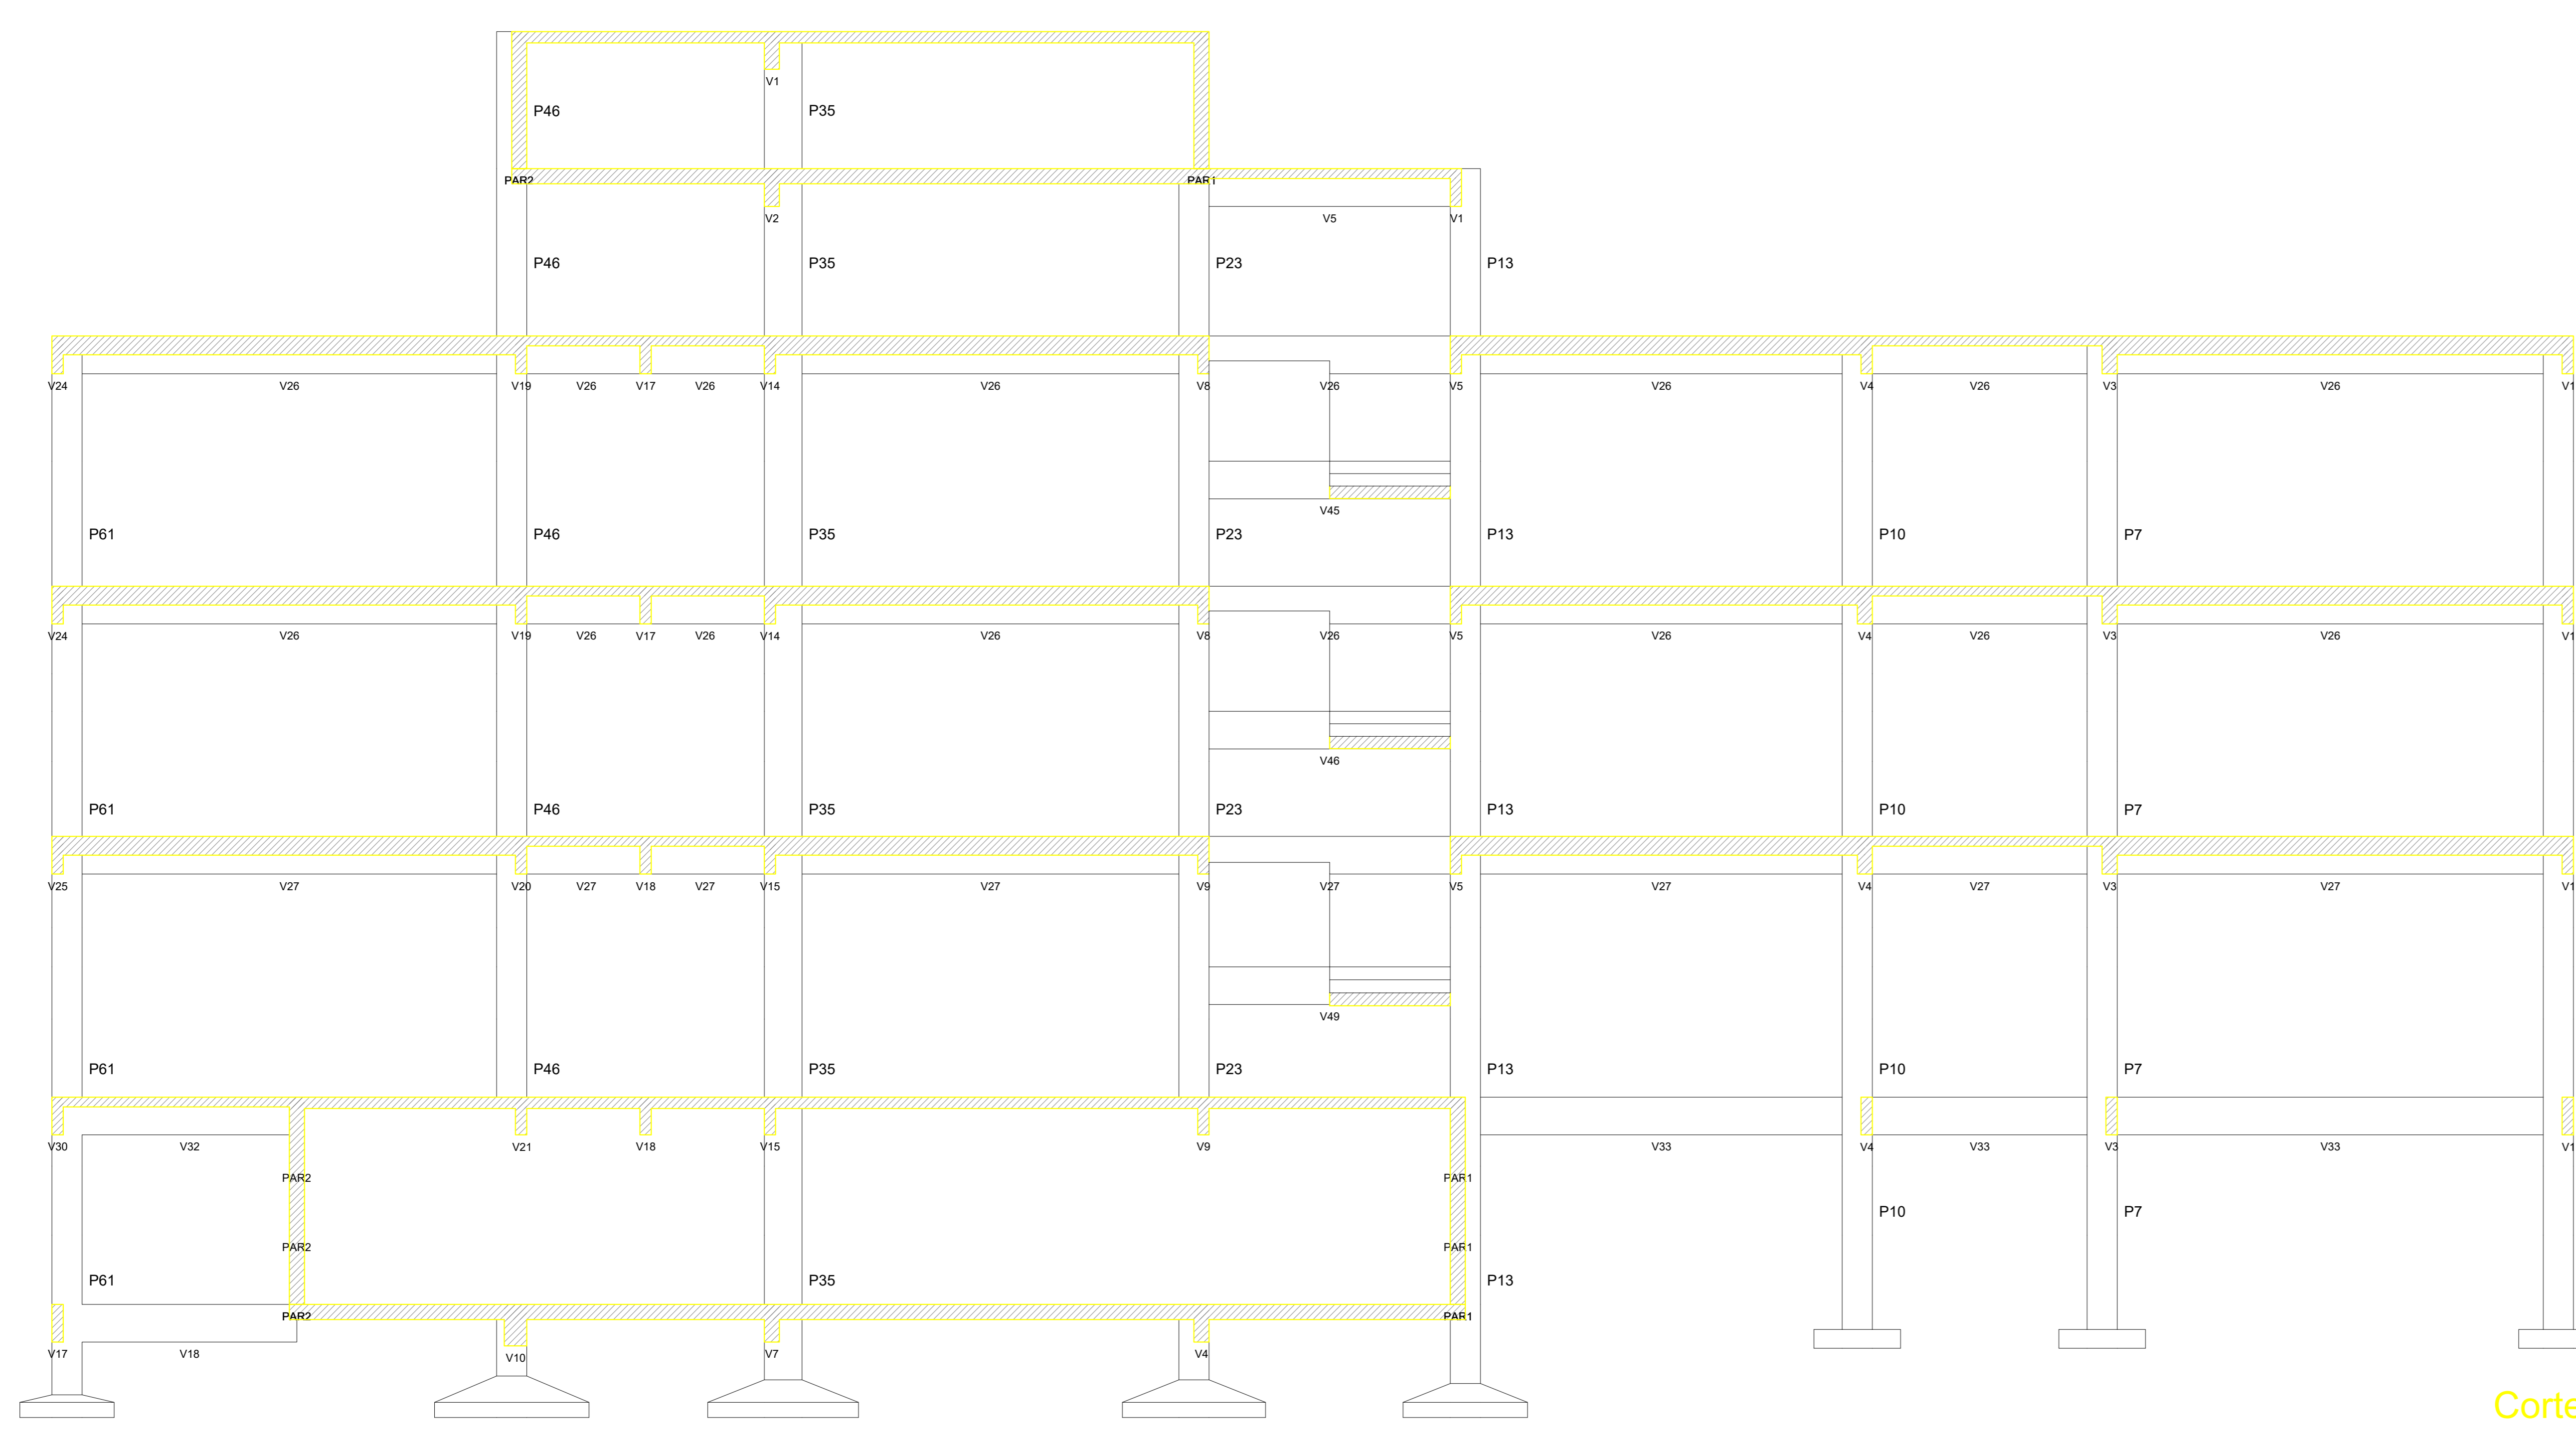


Corte B-B
escala 1:50

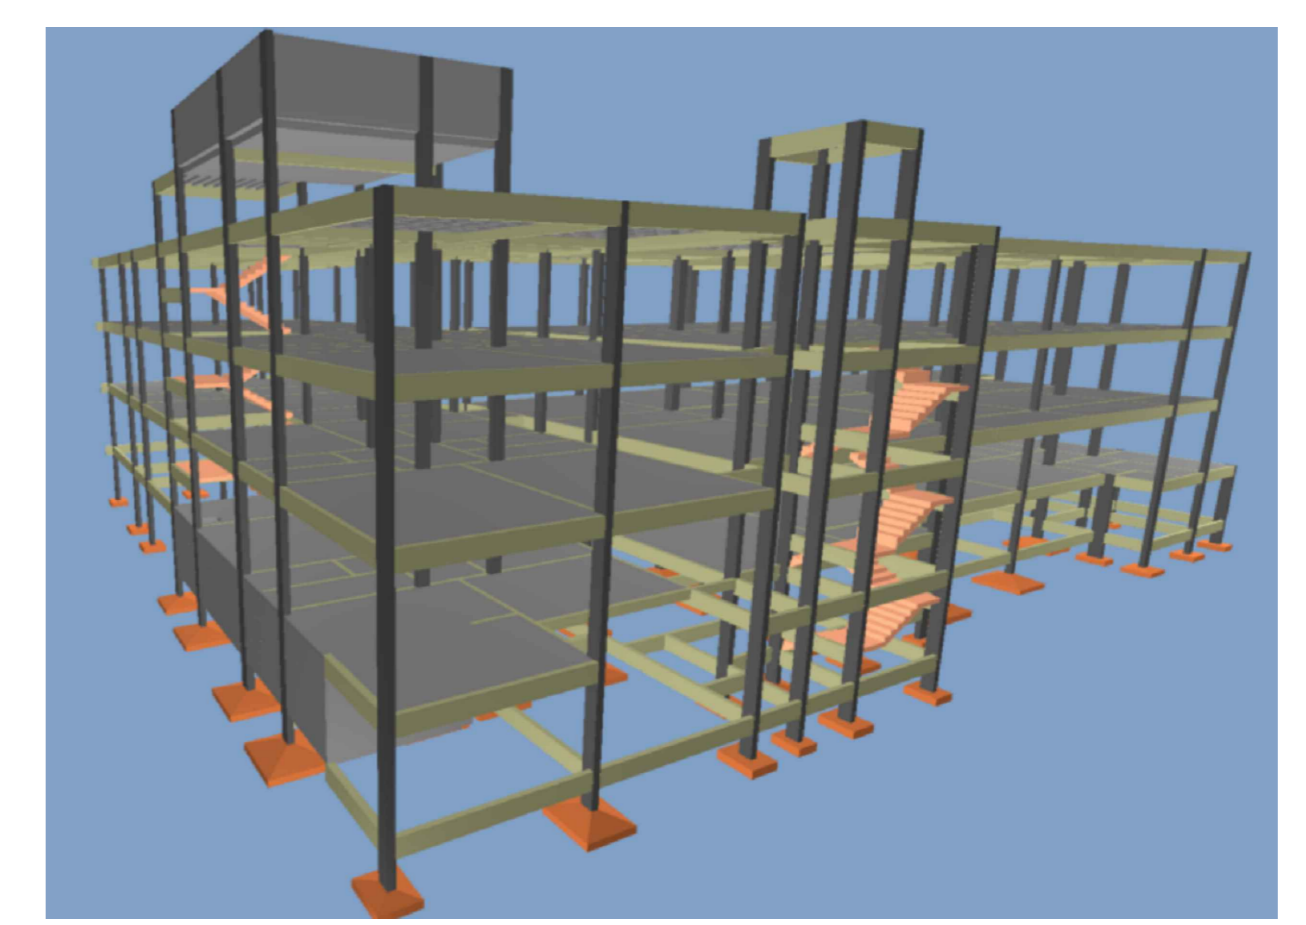

Perspectiva 01
sem escala

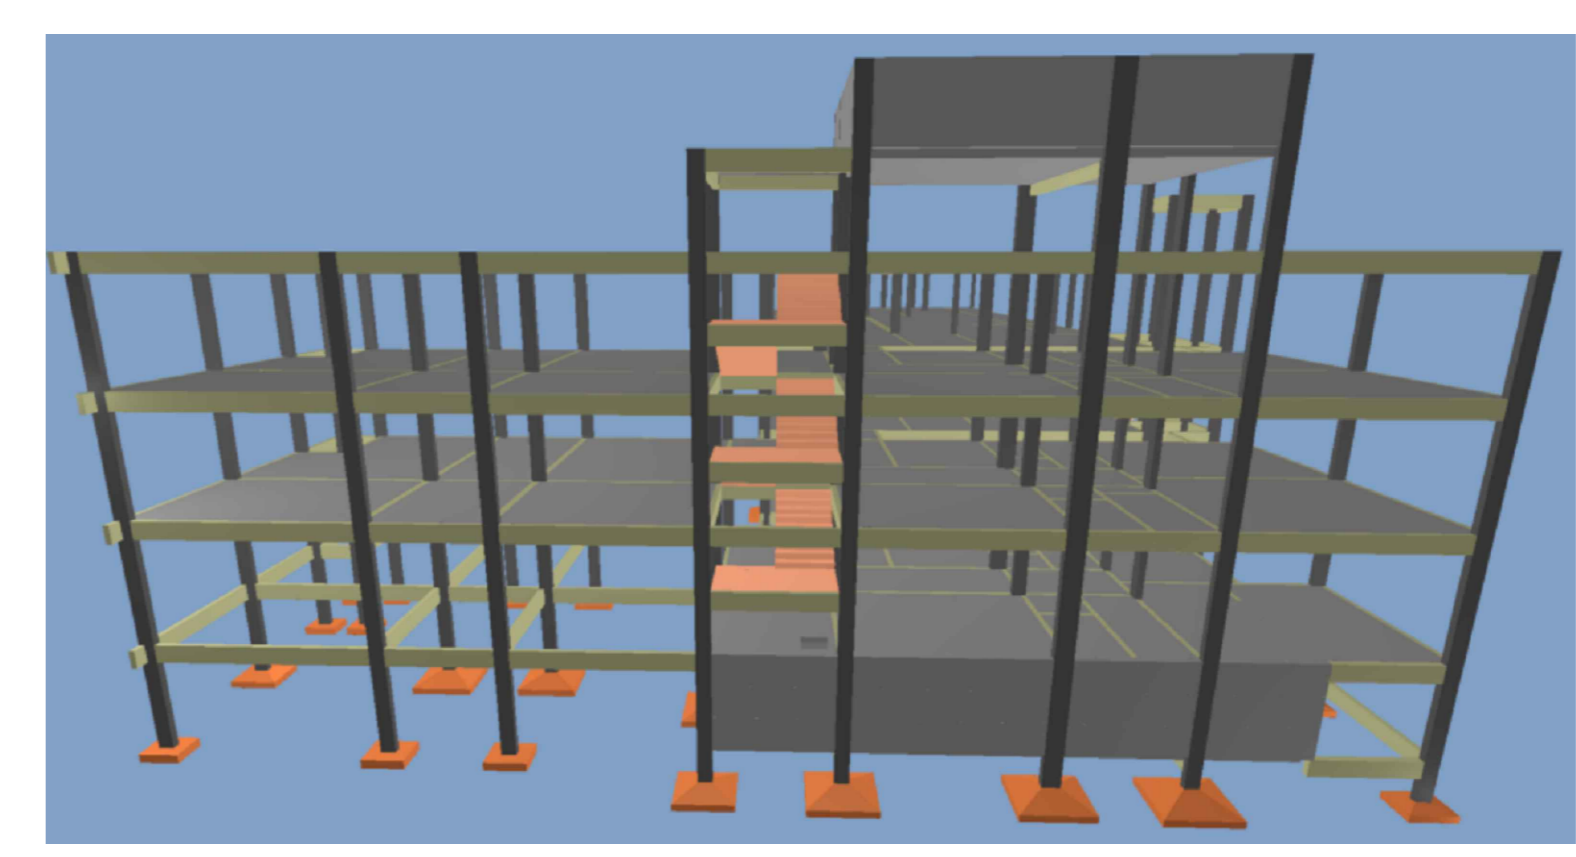

Perspectiva 02
sem escala

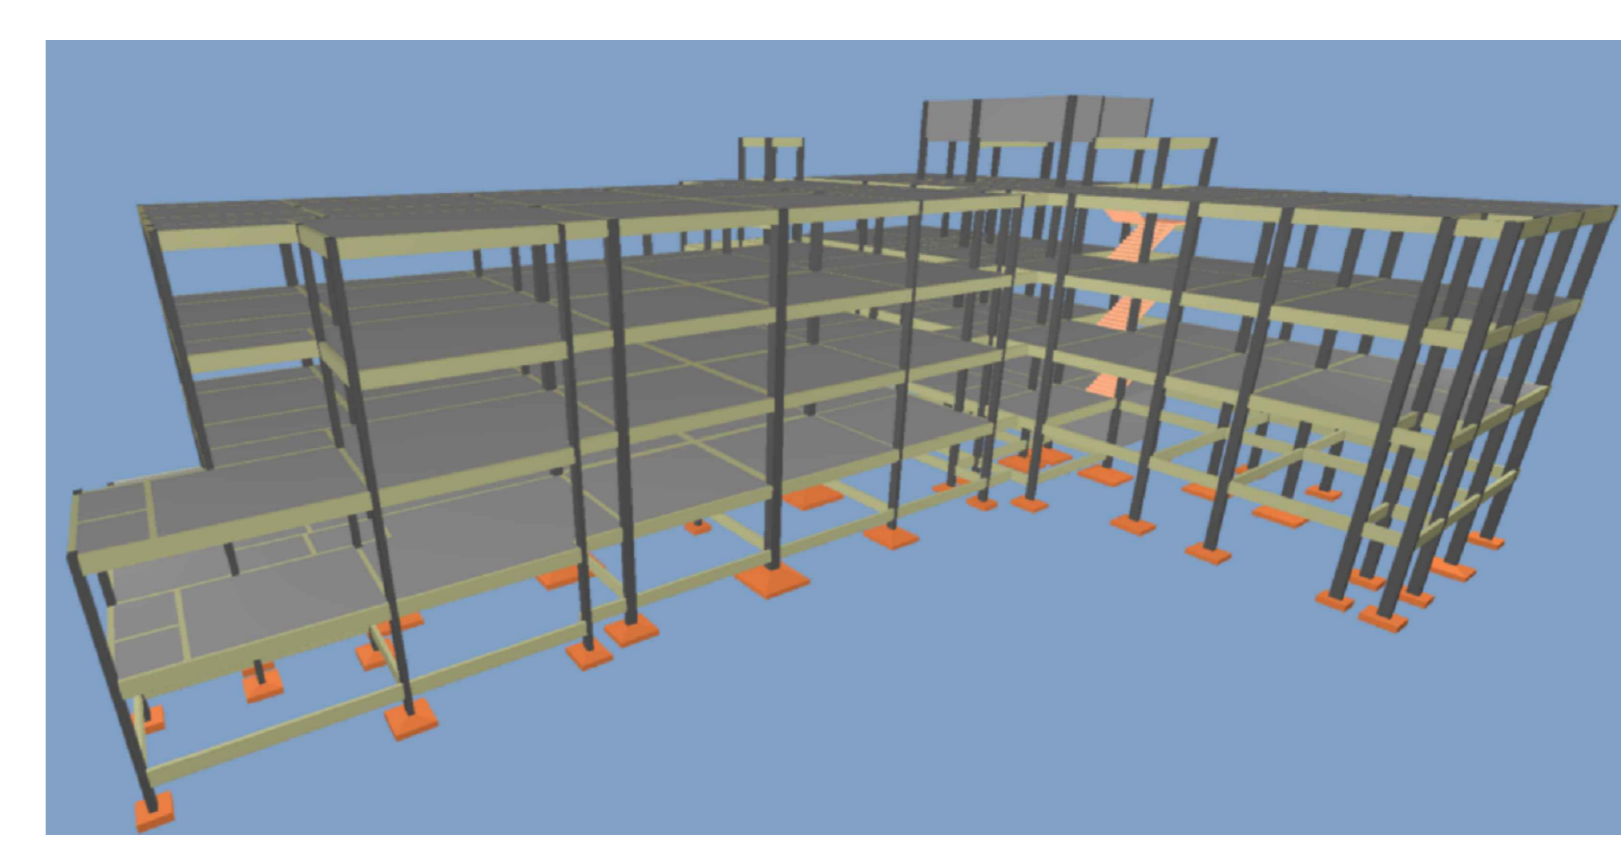

Perspectiva 03
sem escala

A & V PROJETOS DE ENGENHARIA

PROJETO: **PROJETO ESTRUTURAL HOSPITAL DR ESTEVAM**

INTERESSADO: **PREFEITURA DE SOBRAL**

ENDEREÇO: _____

MUNICÍPIO: **SOBRAL-CE**

DESIGNADO DA PROVA	PROVA
FORMAS PL 01	INDICADA
_____	_____
_____	_____
_____	_____

EST 70

ESCALA DE DIMENSÃO: 1:50