



ESPECIFICAÇÕES - PISO TÁTIL

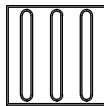

A SINALIZAÇÃO TÁTIL DIRECIONAL POSSUI AS SEGUINTES CARACTERÍSTICAS:

- a. textura com seção trapezoidal;
- b. instalada no sentido do deslocamento;
- c. a seção é quadrada de no mínimo 25 cm e máximo de 60cm;
- d. sua cor deve ser diferenciada em relação ao piso adjacente (cor mais escura - preferência);
- e. em caso do piso possuir textura, utilizar sinalização direcional lisa);
- f. o material deverá ser resistente à abrasão, impactos mecânicos e as intempéres, inclusive à Maresia;
- g. deverá ser assentado com material apropriado, evitando o descolamento.

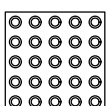


A SINALIZAÇÃO TÁTIL DE ALERTA POSSUI AS SEGUINTES CARACTERÍSTICAS:


- a. textura com um conjuntos de relevos tronco-cônicos;
- b. instalada segundo a NBR-9050/2004, pois existem diversas situações para sua instalação de forma perpendicular ao sentido do deslocamento;
- c. não deve haver desnível quando integradas;
- d. a seção é quadrada de no mínimo 25 cm e máximo de 60cm;
- e. sua cor deve ser diferenciada em relação ao piso adjacente (cor mais escura - preferência);
- f. em caso do piso possuir textura, utilizar sinalização direcional lisa);
- g. o material deverá ser resistente à abrasão, impactos mecânicos e as intempéres, inclusive à Maresia;
- h. deverá ser assentado com material apropriado, evitando o descolamento.

EXEMPLO DE COMPOSIÇÃO TÁTIL DE ALERTA E DIRECIONAL

a. 165° < X ≤ 150°

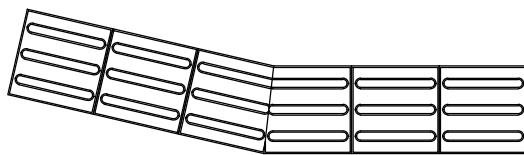

b. 165° < X ≤ 180°

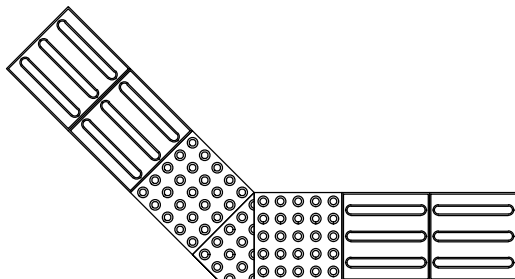


OBSERVAÇÕES

- 01 - Locação geral de mobiliário e equipamentos: disposição de acordo com as indicações nas PLANTAS APRESENTADAS, seguindo as coordenadas UTM descritas;
- 02 - No caso de ajustes na locação de rampa, a localizada no lado oposto da via deverá acompanhar este ajuste, de forma a permanecerem alinhadas;
- 03 - Locação de LIXEIRAS: afastamento de 20cm de arvoreiras;
- 04 - Especificações de RAMPAS: as rampas de calçadas e rampas de acesso a praia deverão sempre obedecer a inclinação máxima de 8,33%. No caso da calçada possuir desnível em relação à rua diferentes (10cm, 15cm, 20cm, 25cm ou 30cm), o dimensionamento da rampa deverá ser ajustado na obra e obedecer às disposições da ABNT NBR 9050:2004 - Acessibilidade a edificações, mobiliário, espaços e equipamentos urbanos;
- 05 - A sinalização tátil de piso está indicada nesse projeto e deverá obedecer às disposições da ABNT NBR 9050:2004 - Acessibilidade a edificações, mobiliário, espaços e equipamentos urbanos;

DETALHE BANCO


Tampo de concreto pré-moldado.

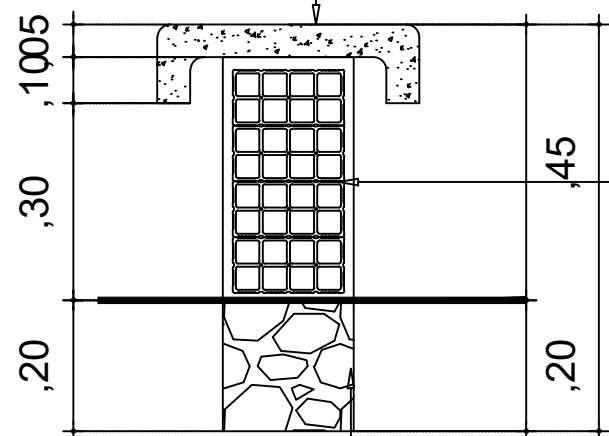


Alvenaria de tijolos furados TF-8 esp. 30cm rebocada e pintada em latéx acrílico.

Alvenaria de pedra argamassada.


BANCO EM ALVENARIA - CORTE ESC. 1:10

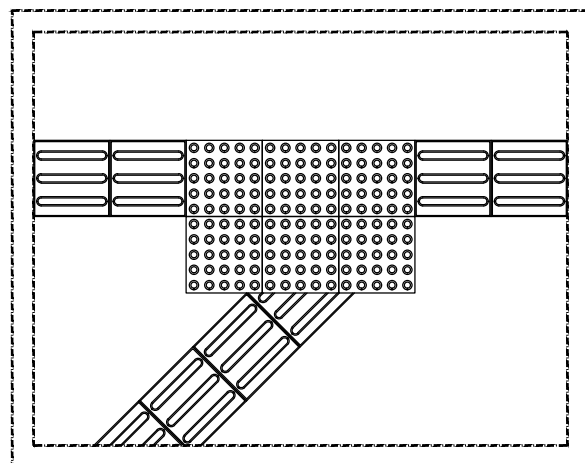


EXEMPLO -01

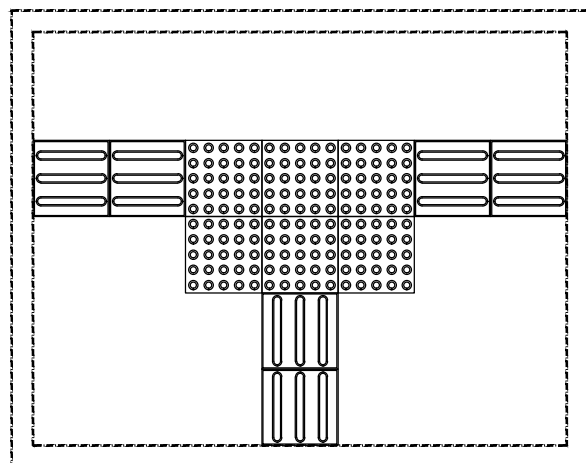


EXEMPLO -02

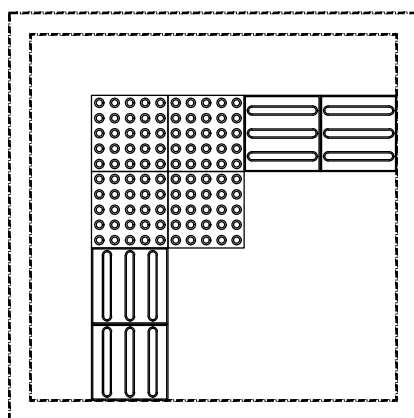

EXEMPLO -03

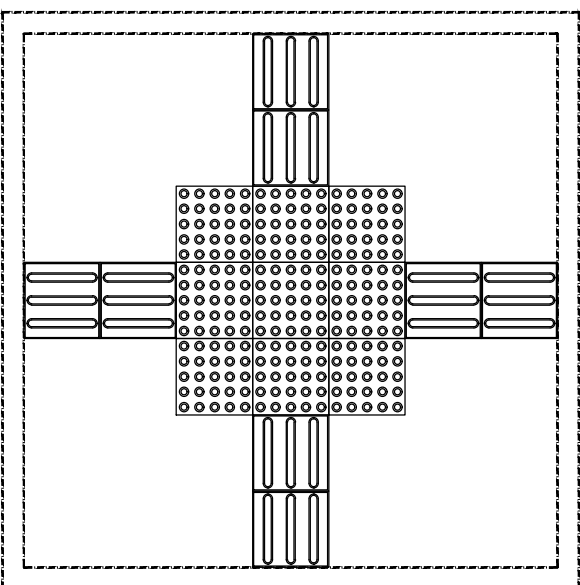


EXEMPLO -04

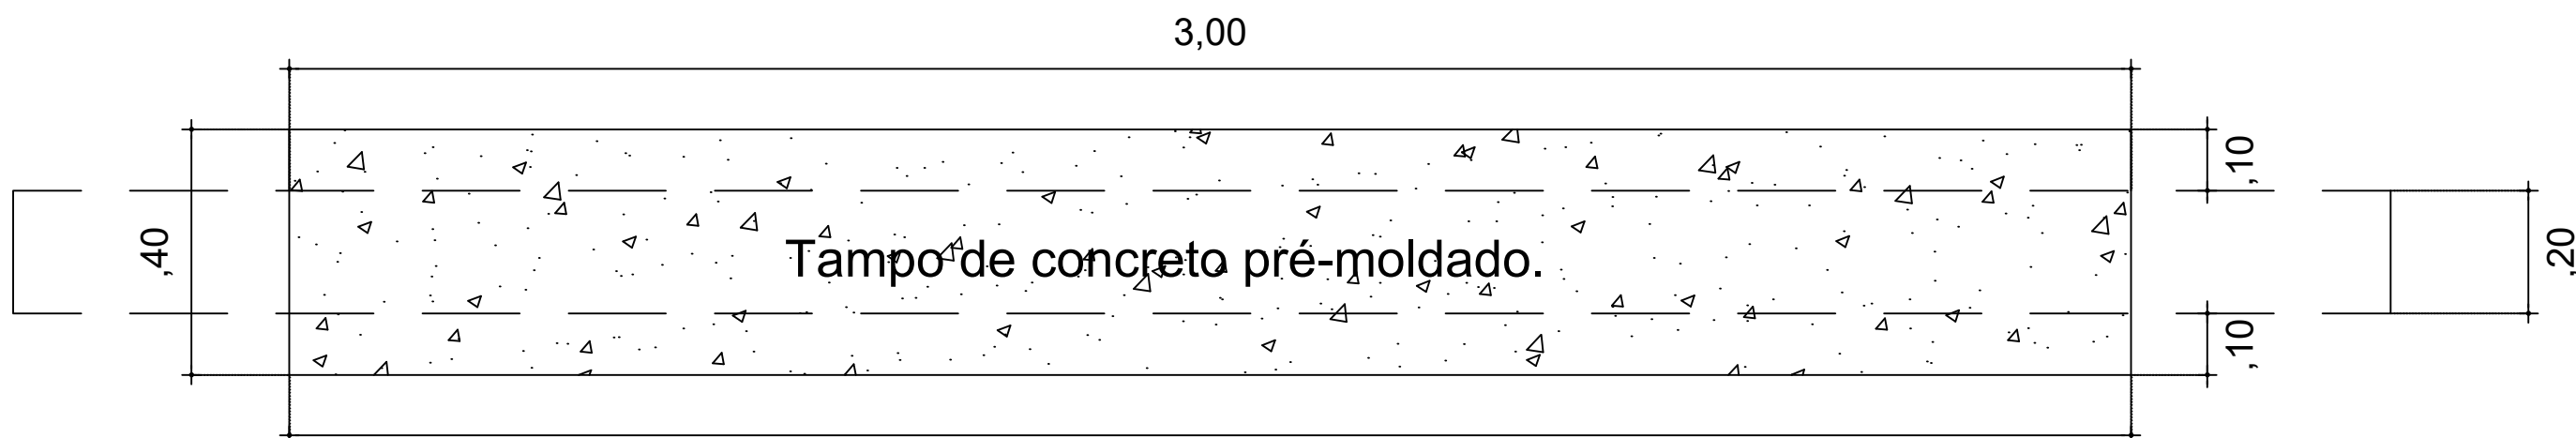


BANCO EM ALVENARIA - PLANTA BAIXA ESC. 1:10


DETALHE ESCADA

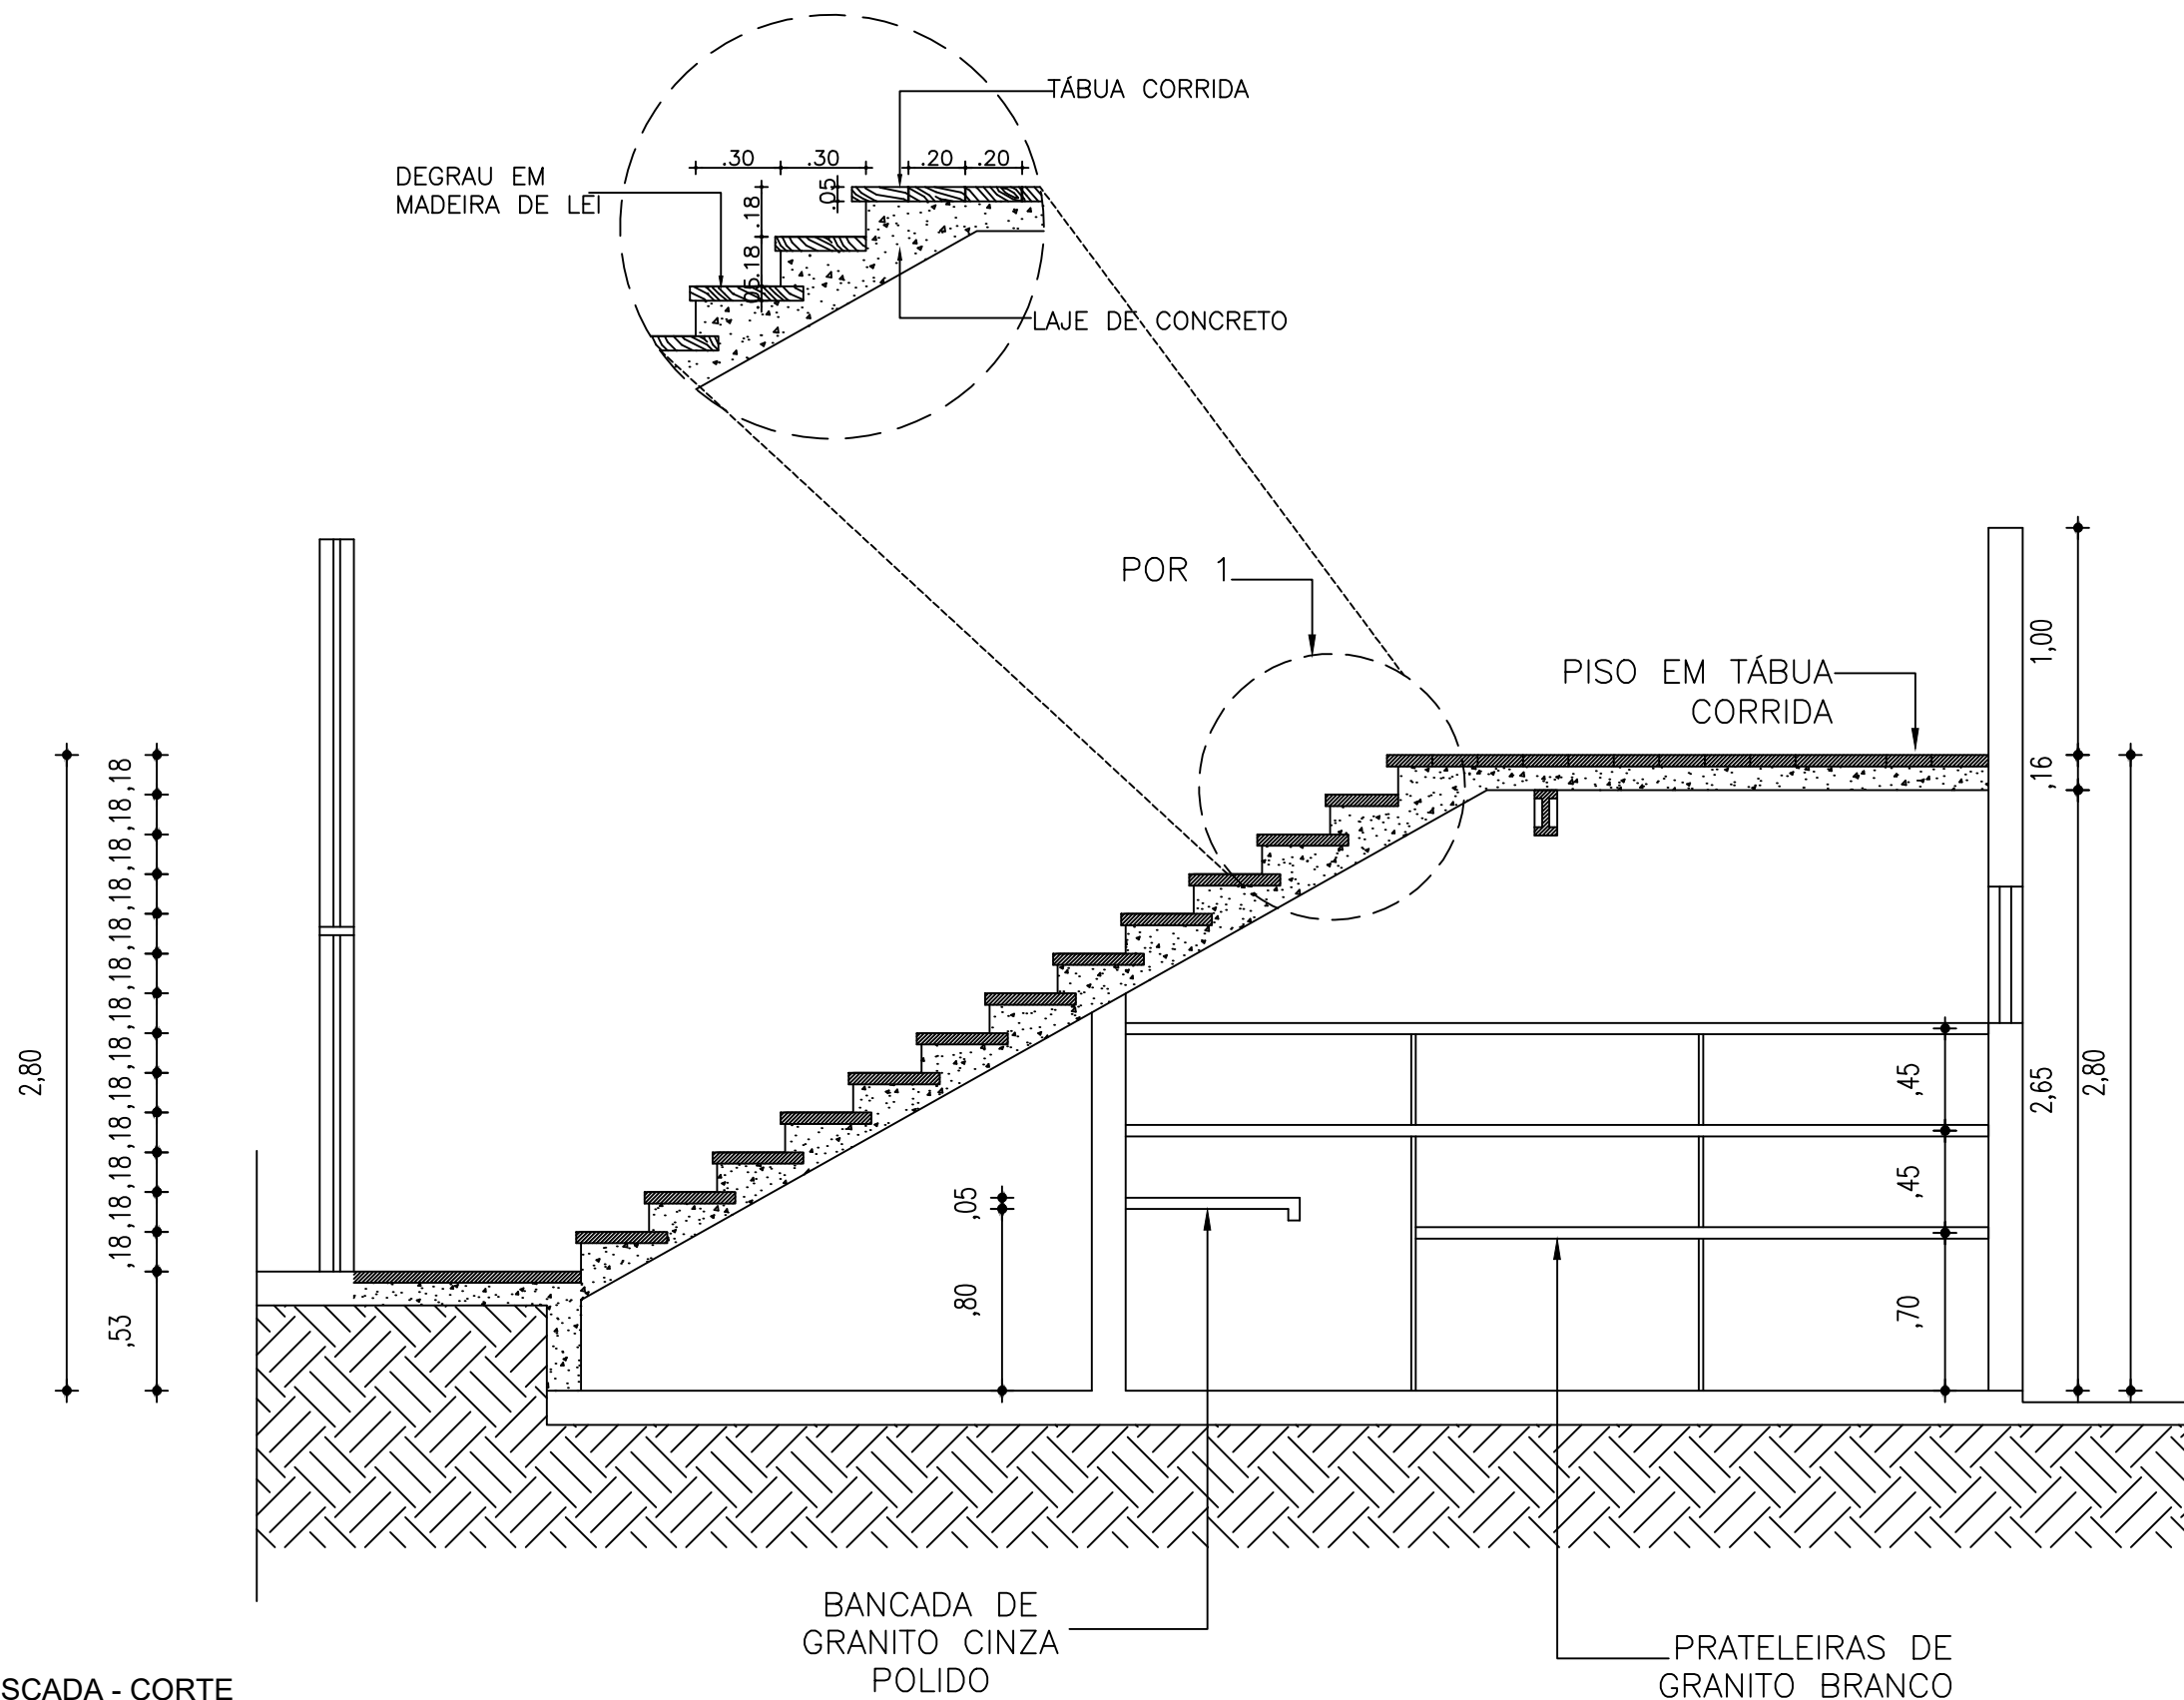

ESCADA - CORTE ESC. 1:25

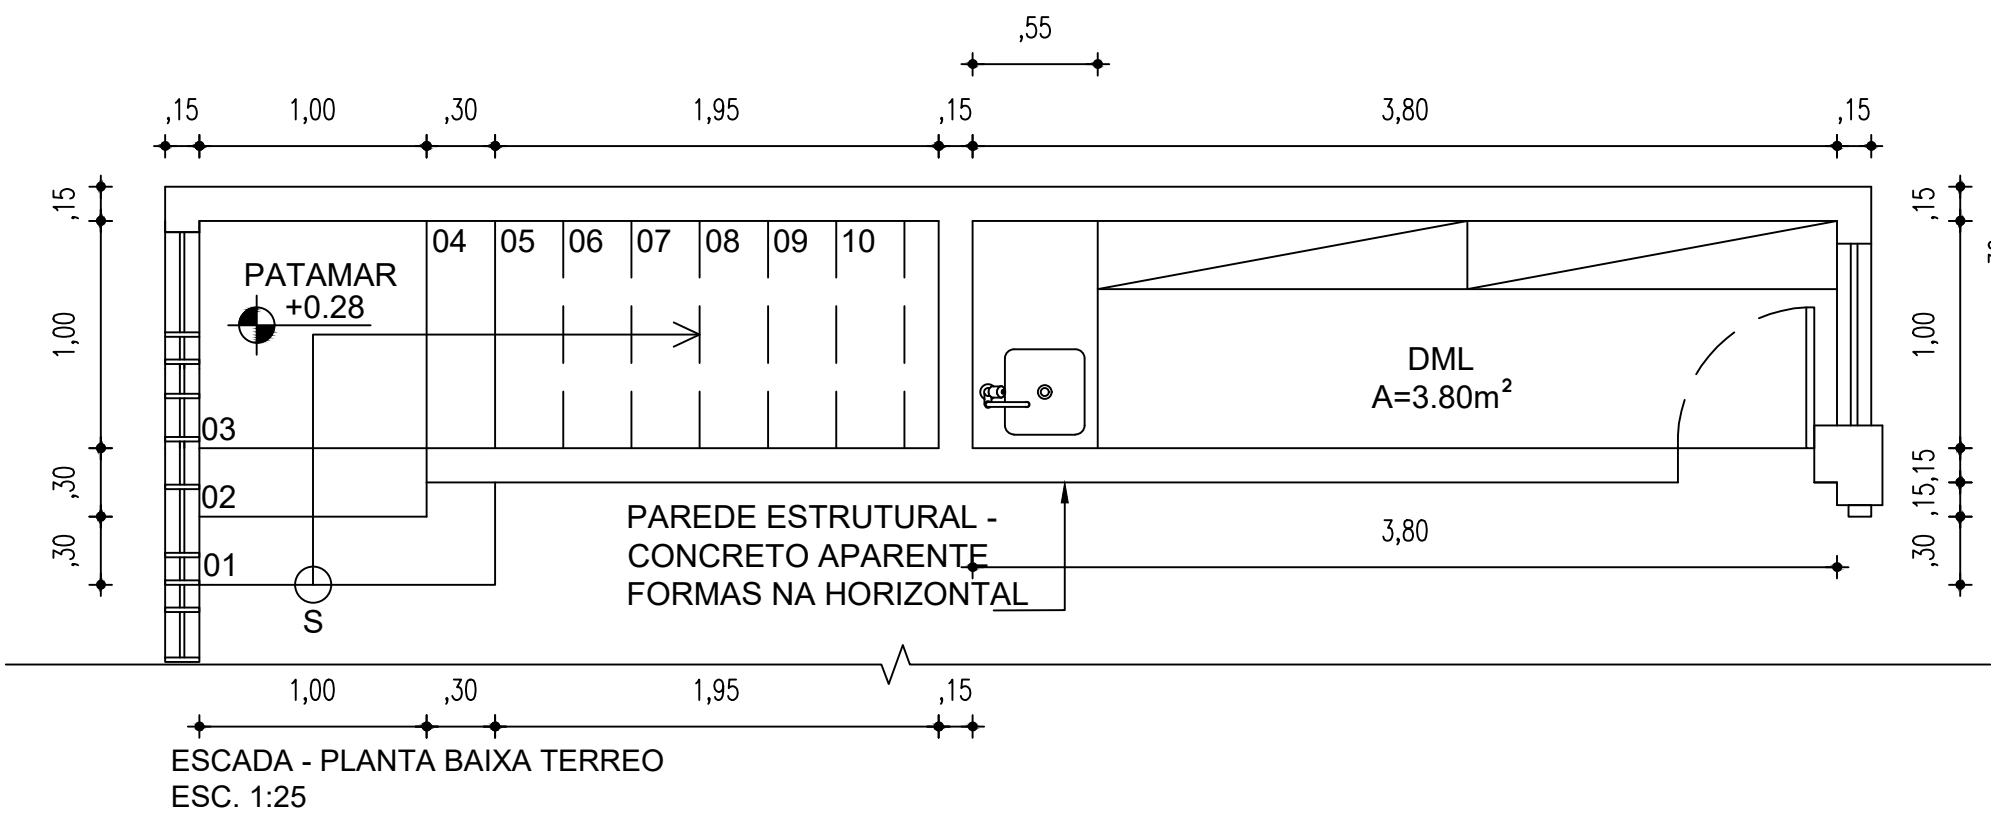

ESCADA - PLANTA BAIXA TERREO ESC. 1:25

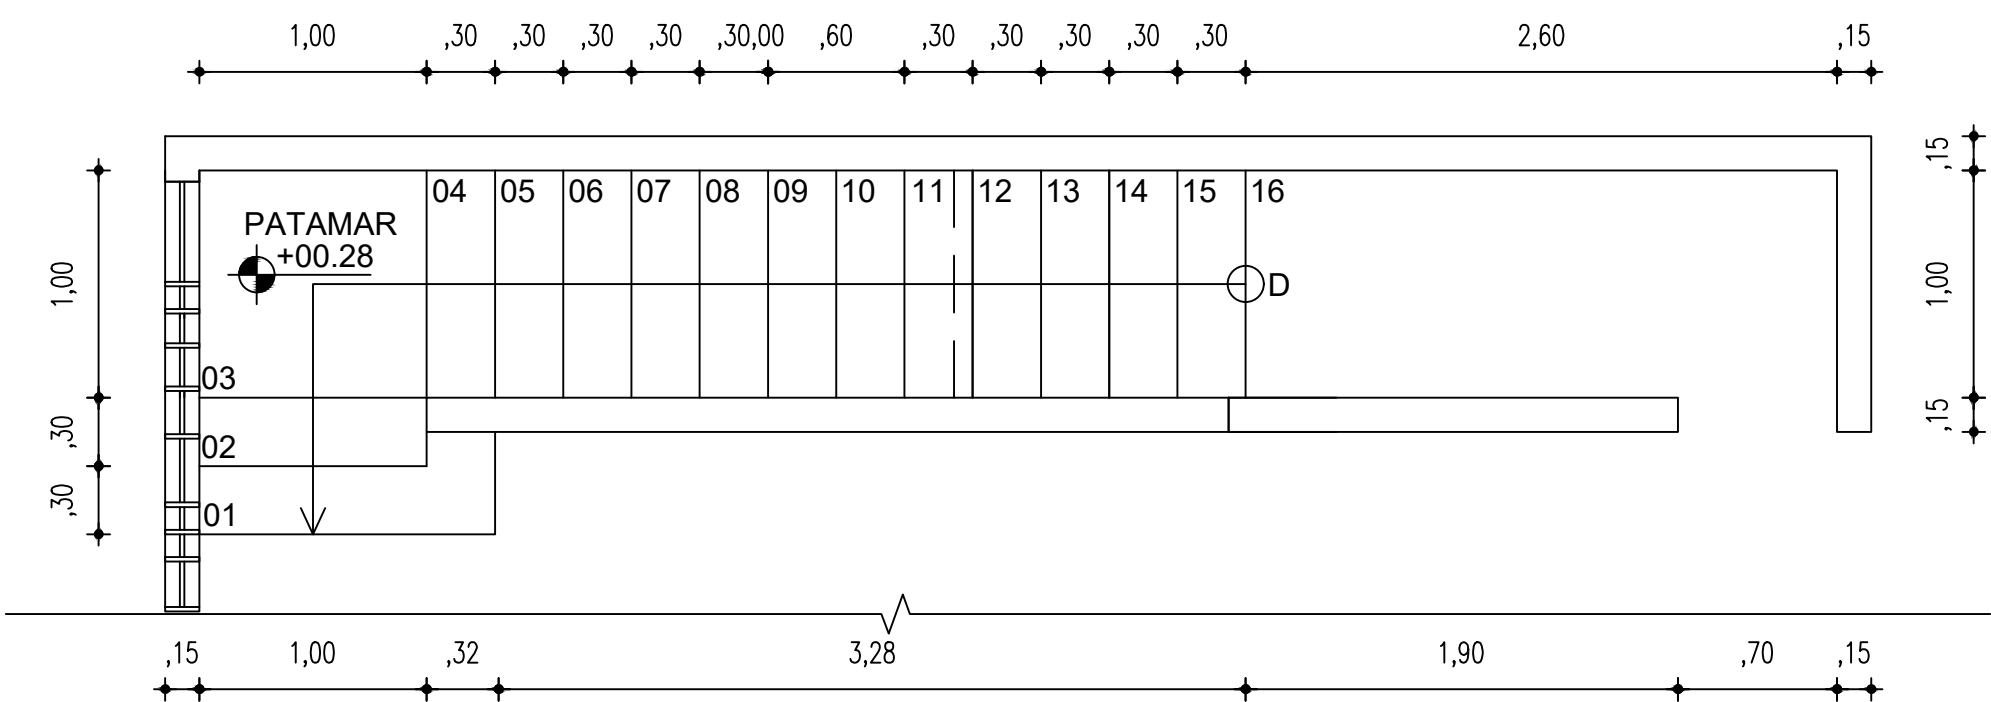

ESCADA - PLANTA BAIXA PAV. SUPERIOR ESC. 1:25

PAGO	APROVO
I.S.S.C.	I.S.S.P.
CAU	PROJETO CÁLCULO CONSTRUÇÃO PROPRIETÁRIO

PREFEITURA MUNICIPAL DE SOBRAL

CLIENTE:
PREFEITURA DE SOBRAL

ENDEREÇO:
Rua Conselheiro Rodrigues Junior - s/n Centro

PROJETO: REFORMA TEATRO APOLO

CONTEÚDO:
1 DETALHE PISO TÁTIL 7
2 DETALHE BANCO 8
3 DETALHE ESCADA 9
4 10
5 11
6

RESPONSÁVEIS TÉCNICOS
ARQUITETOS
CAMPELO COSTA
Arquiteto CAU CE 3044-9
LIA MACHADO
Arquiteta CAU CE 108672-3

DESENHO: _____ ESCALA: _____ PRANCHAS: _____
ARQUIVO: _____ DATA: _____

04/05