




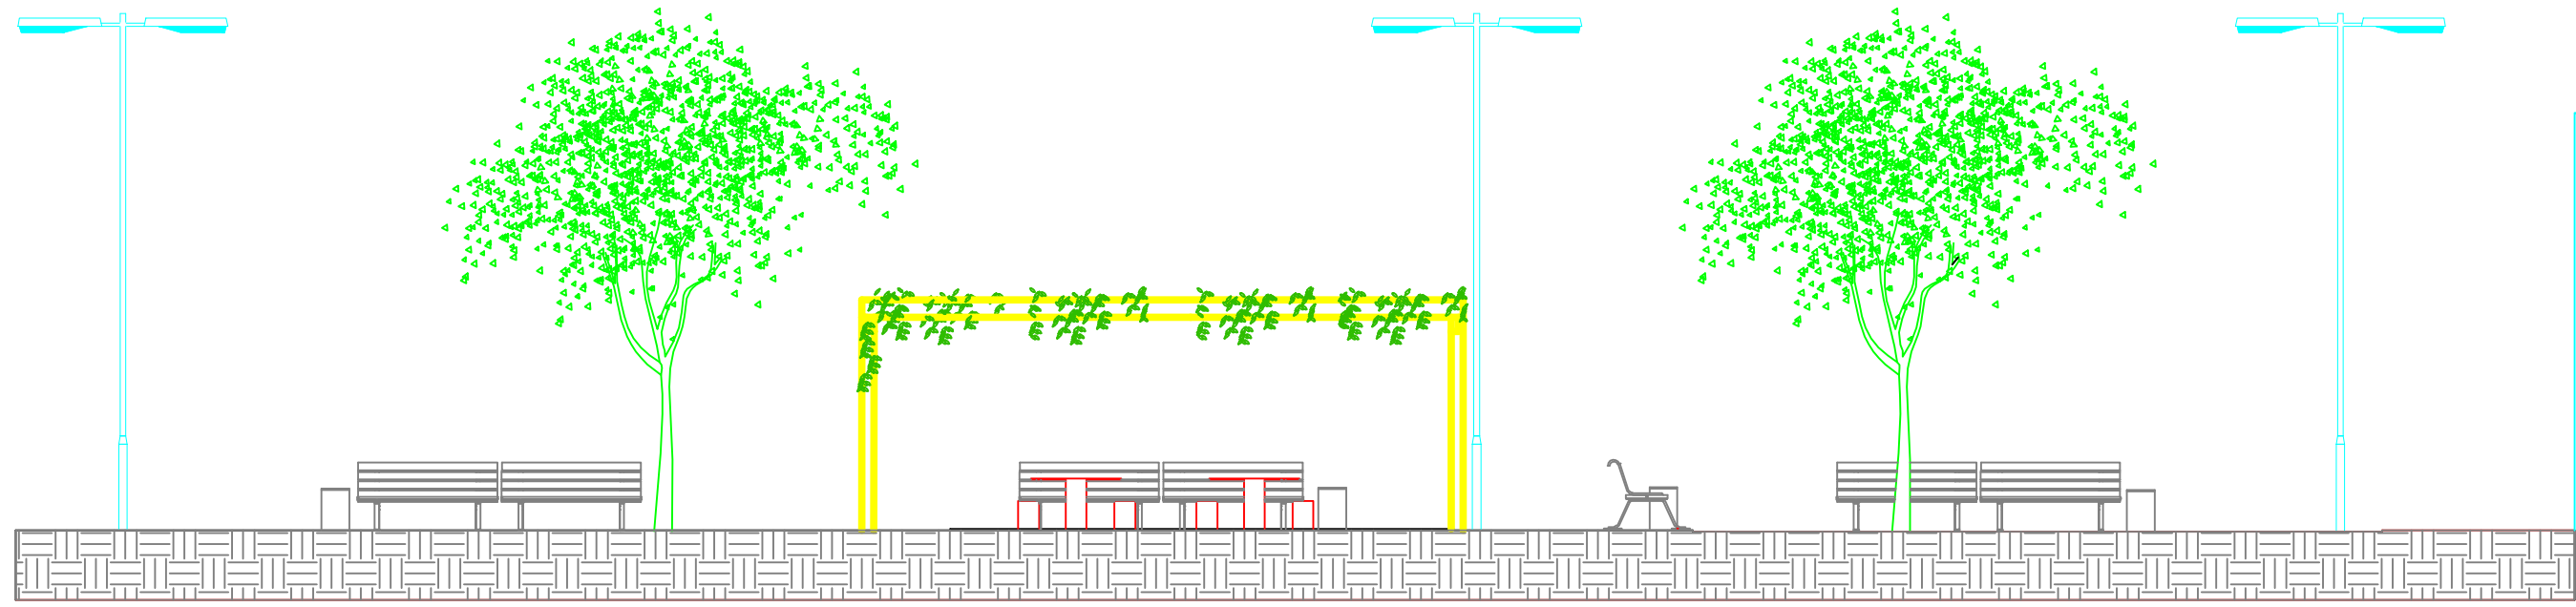



01 CORTE AA
1/100

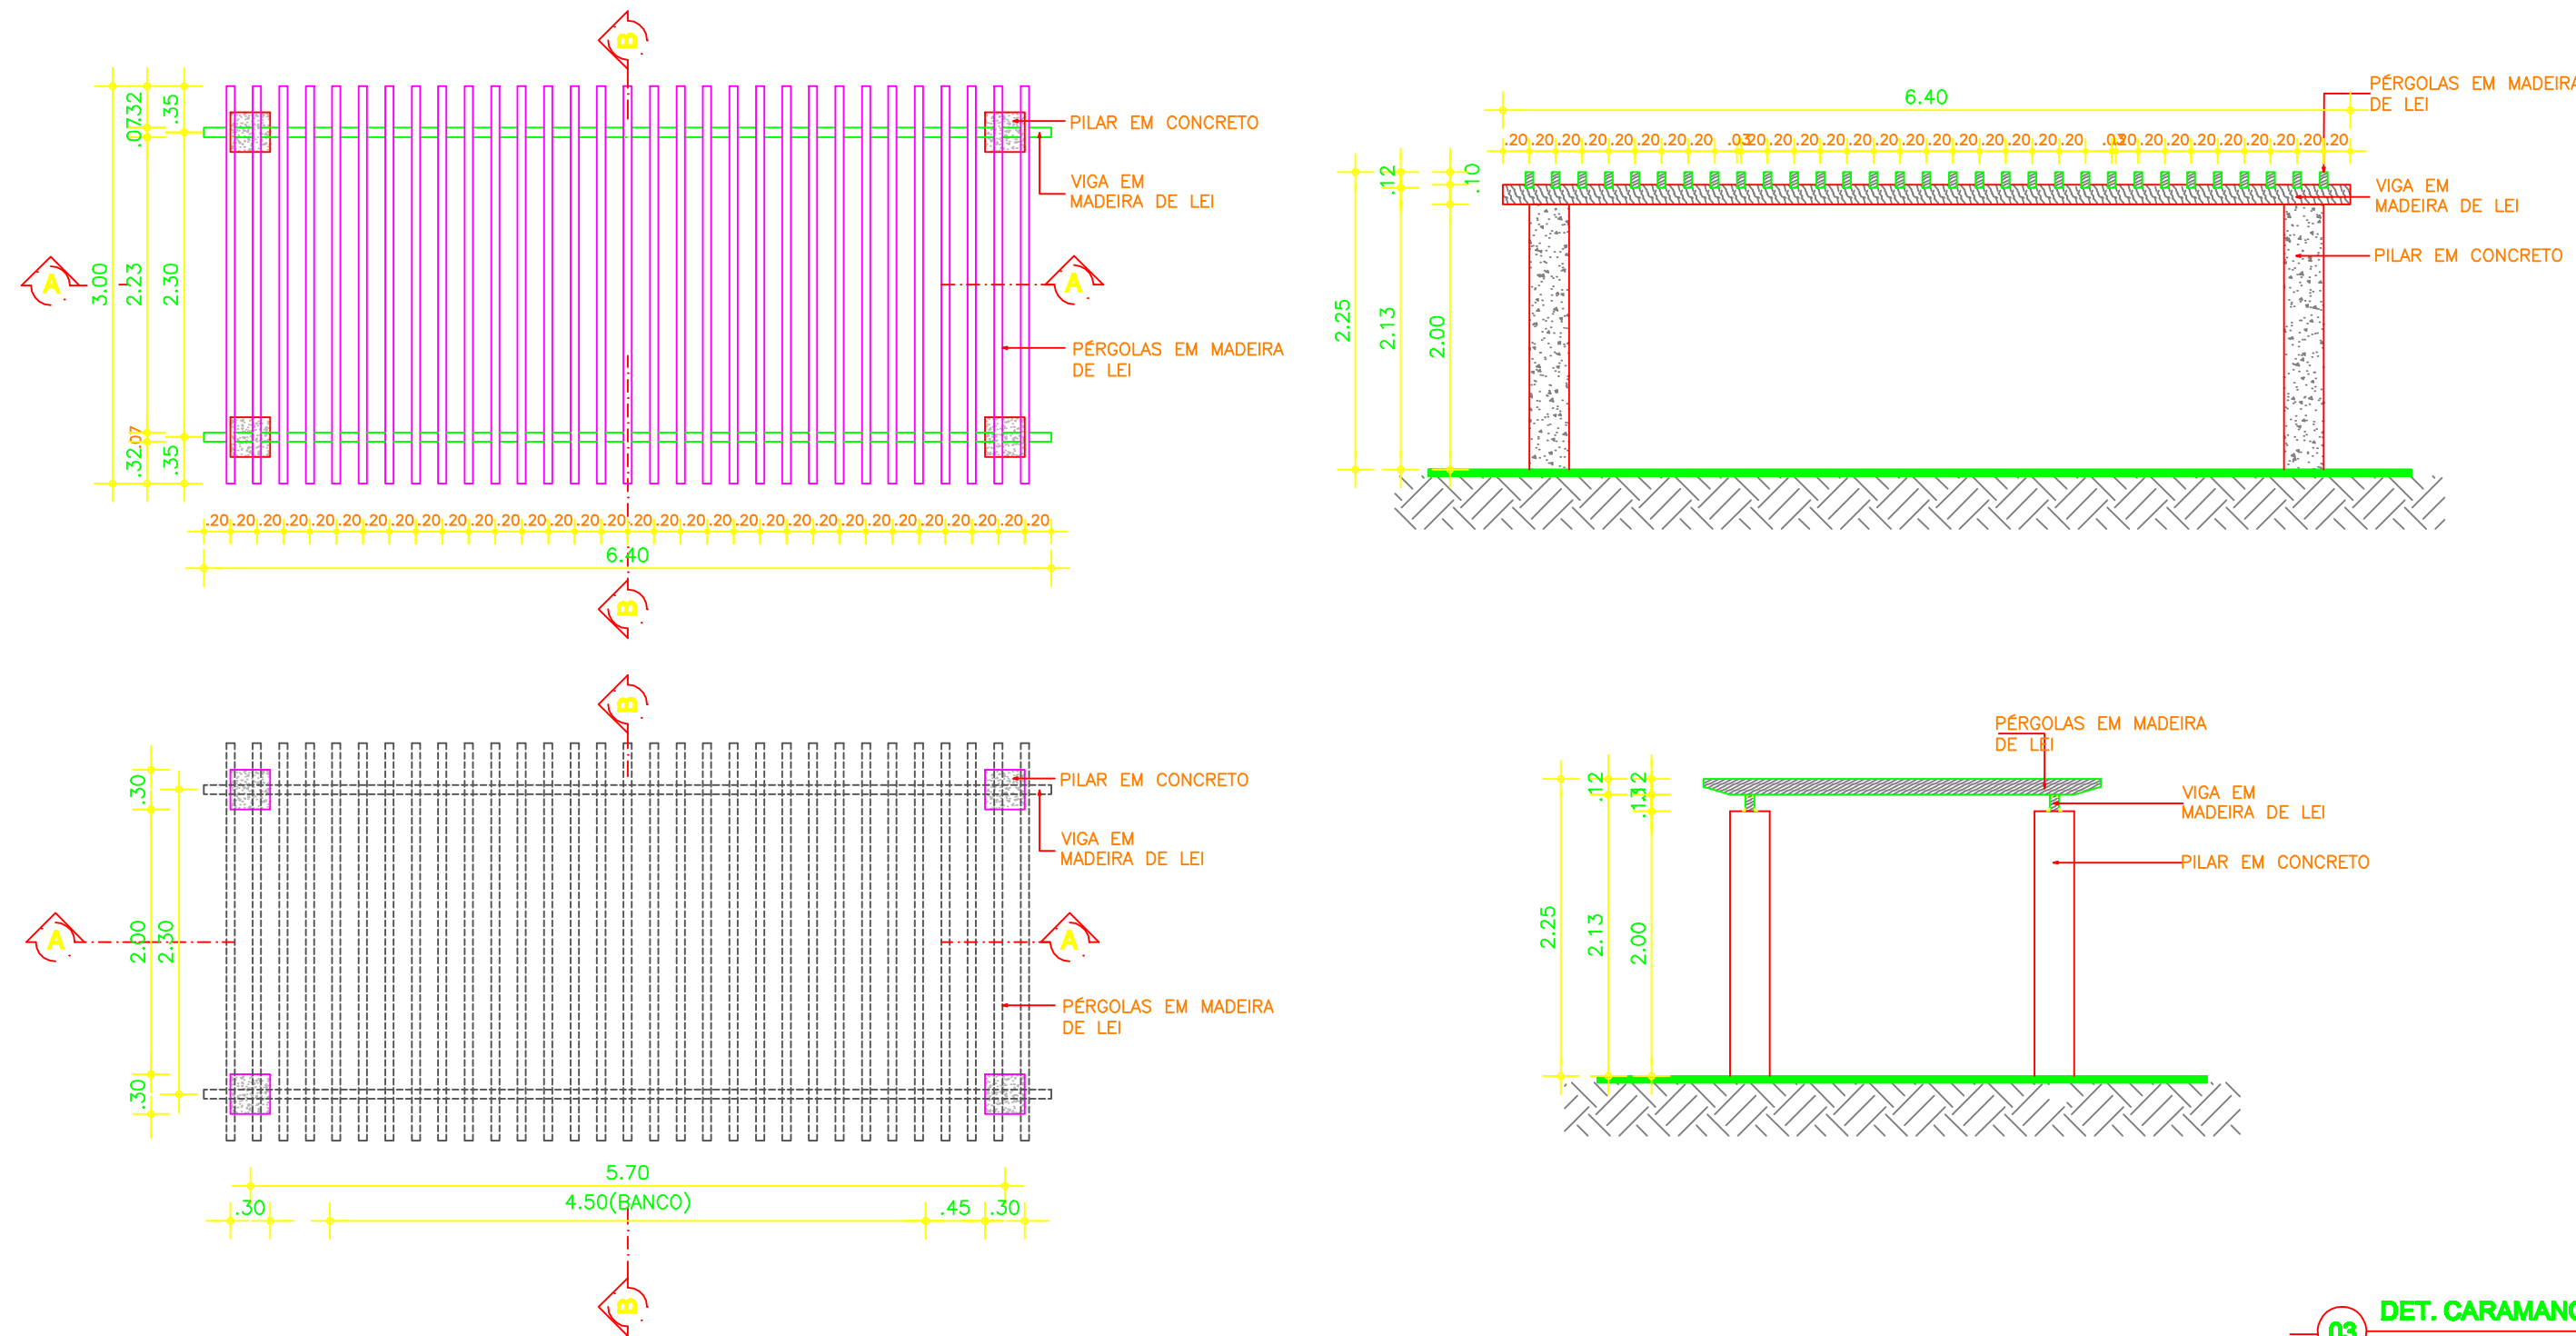


03 DET. CARAMANCHÃO
1/50

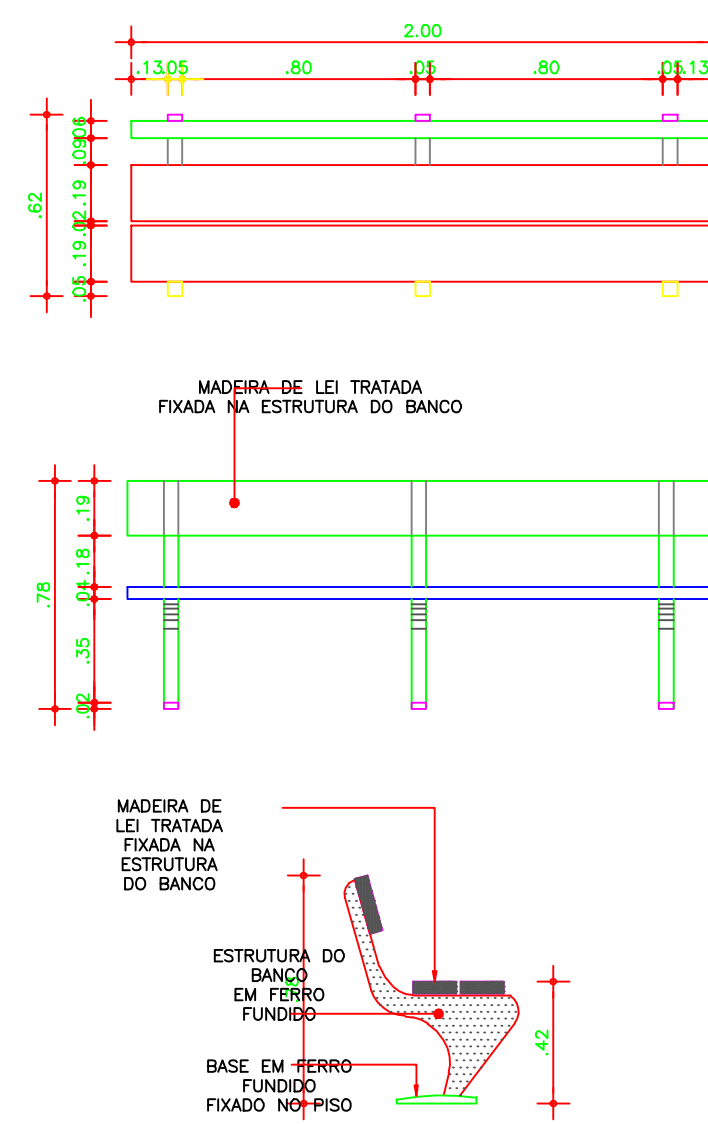

04 DET. BANCO
1/25



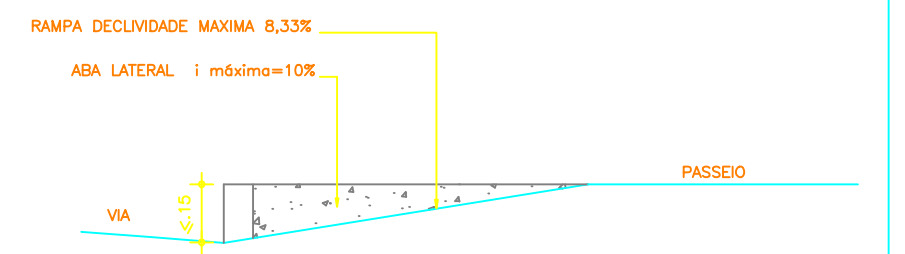
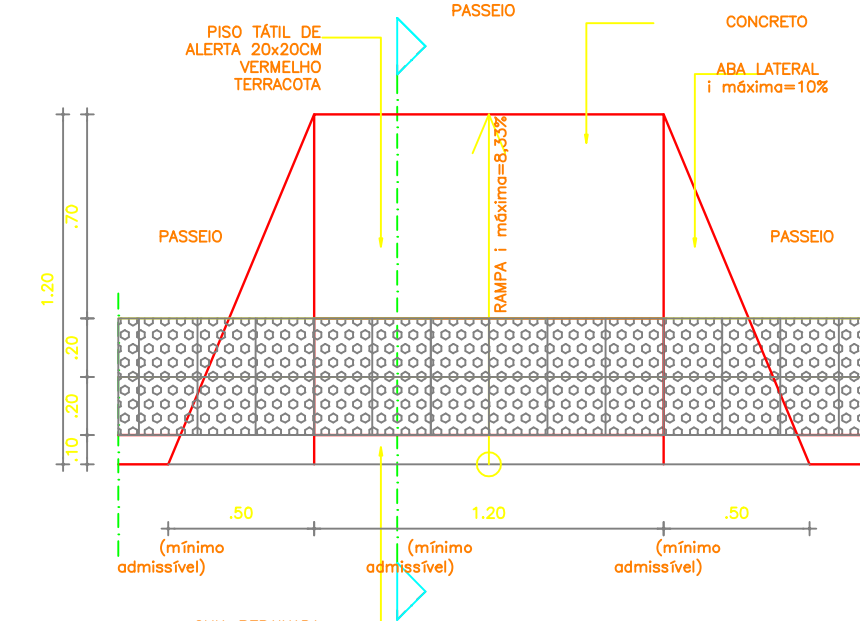


02 DET. RAMPA
1/25





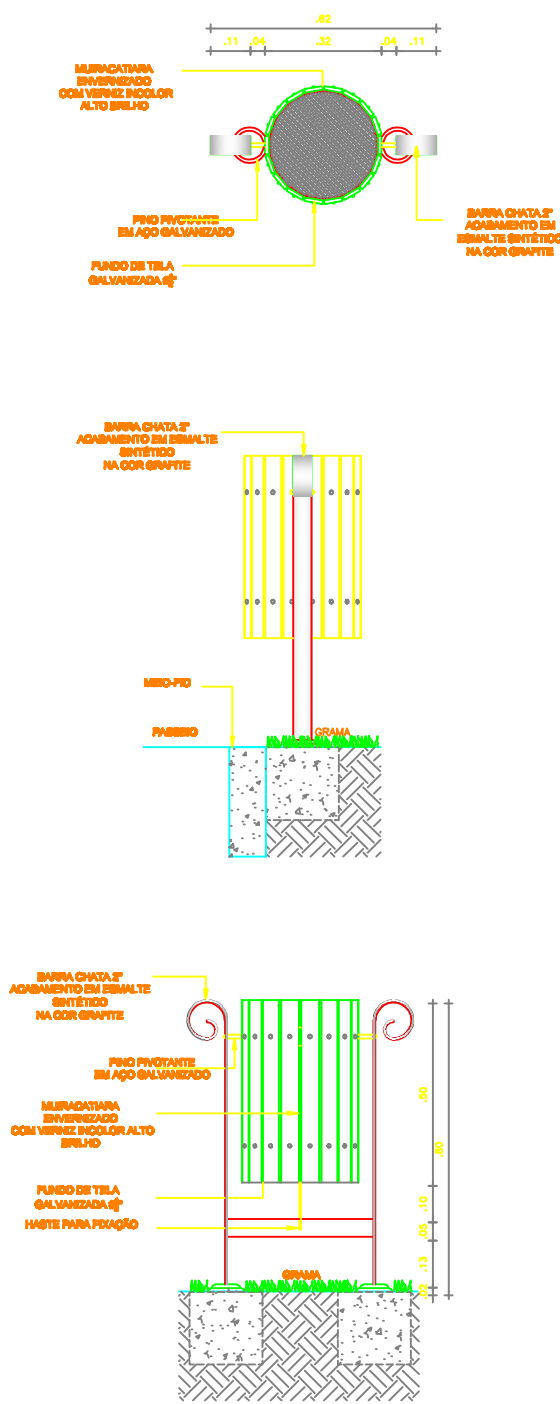


05 DET. LIXEIRA
1/20

06 DET. POSTE
S/E

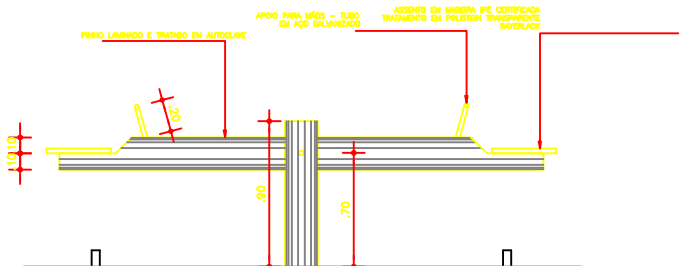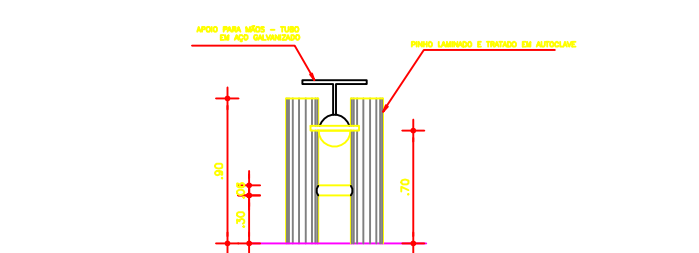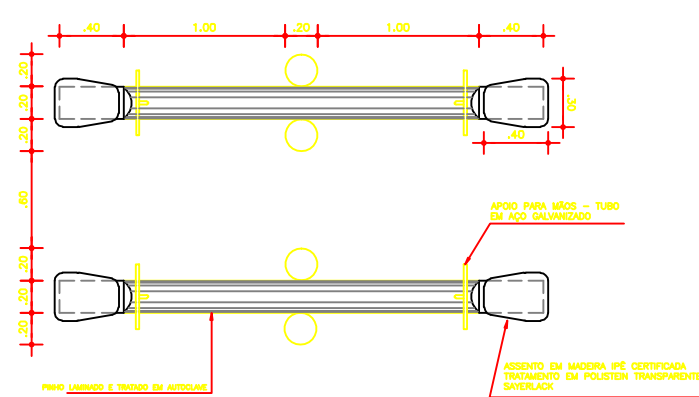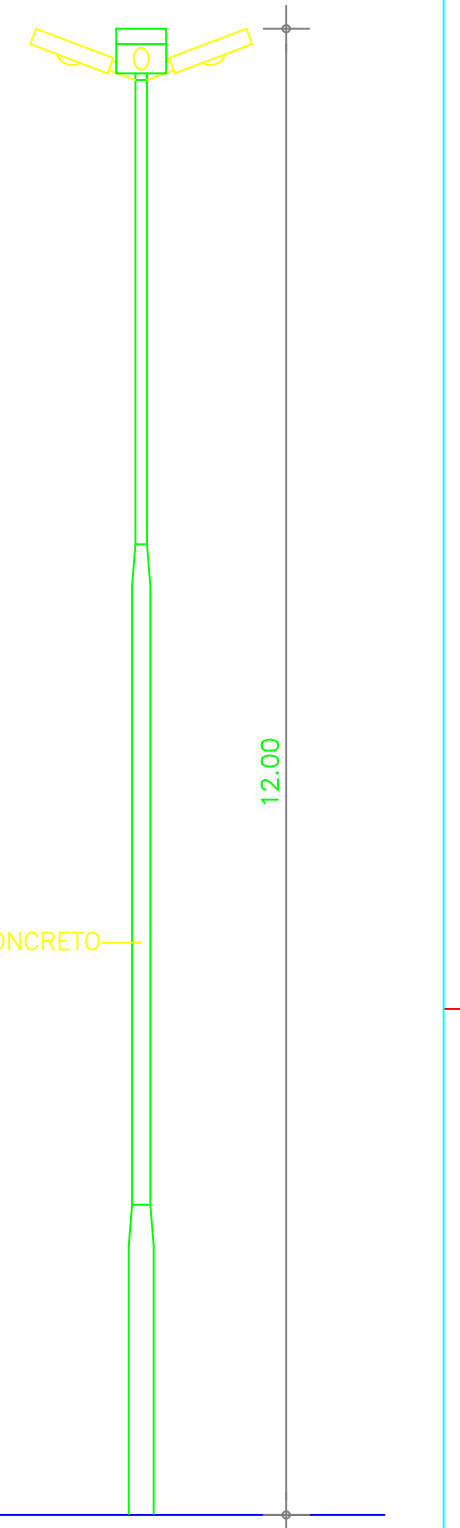

07 DET. INFANTIL
S/E

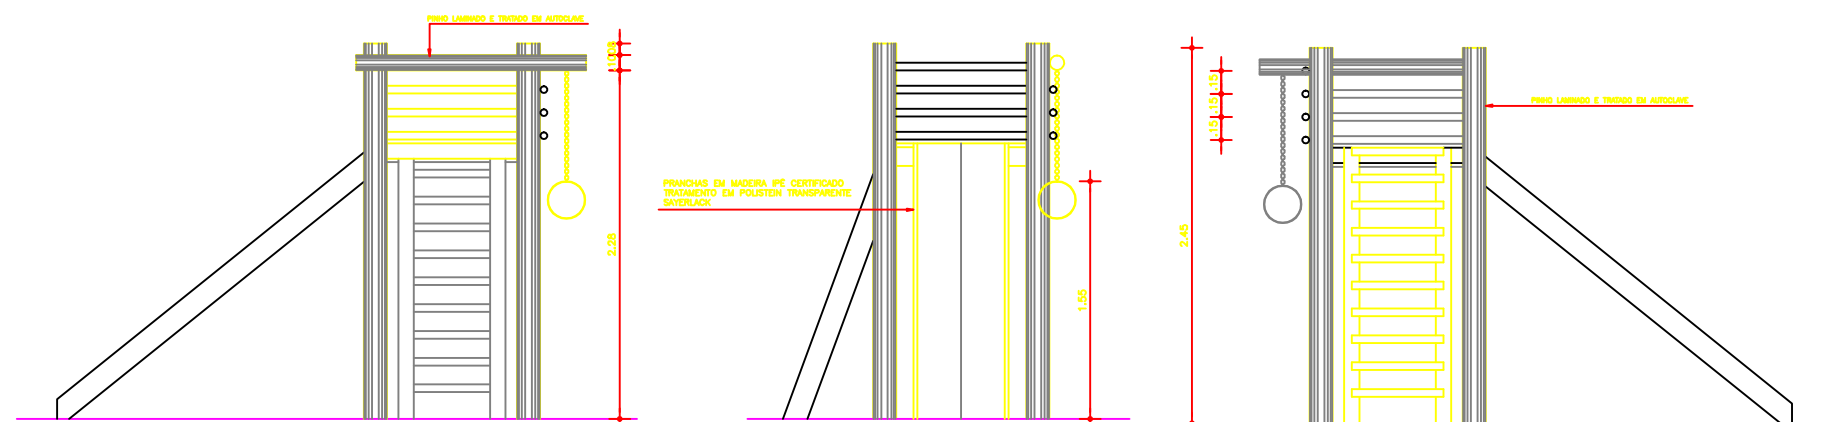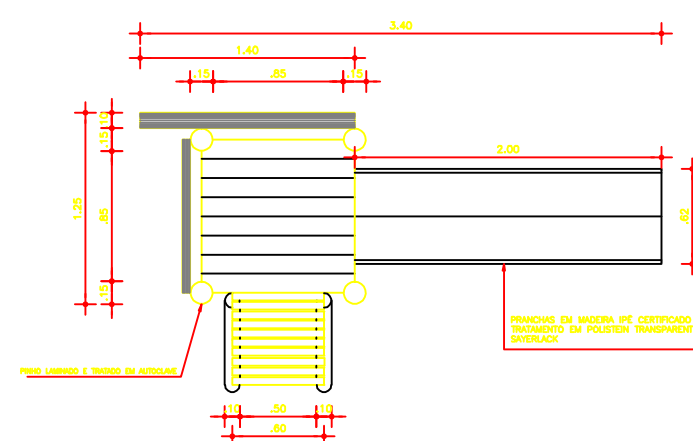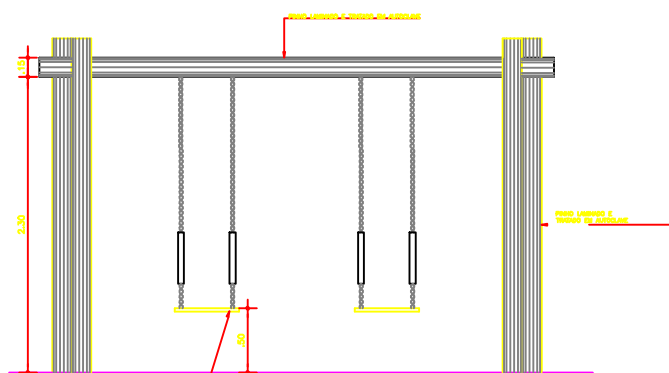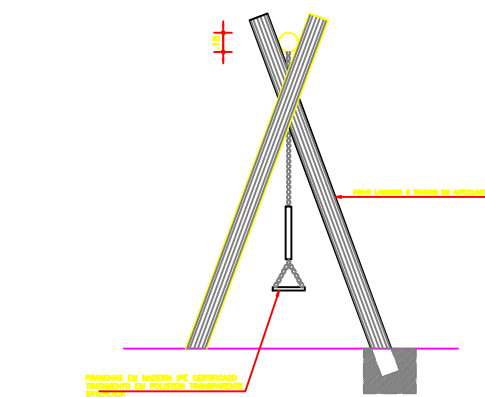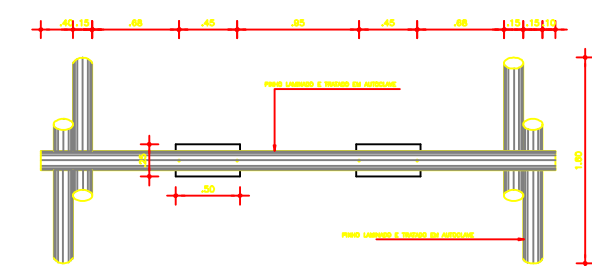

UGP-I
- PROJETOS ESPECIAIS -

SEUMA
Secretaria do Urbanismo
e Meio Ambiente

PREFEITURA DE
SOBRAL

PROJETO DE URBANISMO

PROJETO:

PRAÇA (P04PP)

PROPRIETÁRIO: PREFEITURA MUNICIPAL DE SOBRAL

LOCAL: RUA MARIA ISABEL DE FREITAS, BAIRRO PADRE PALHANO. SOBRAL/CE.

CONTEÚDO:

1 CORTE AA
2 DETALHES CONSTRUTIVOS

3
4

FASE DO PROJETO:
EXECUTIVO

ESCALA:
INDICADA

DATA:
FEVEREIRO / 2018

PRANCHA:
02/02

EQUIPE TÉCNICA:

ARQ. CAMPELO COSTA
CAU-CE 479168-3

ENG. KEMMISON LUIZ
CREA-CE 38328-D

ARQ. ANDRÉ CARVALHO
CAU-CE 330488-3

TEC. NAZARENO LINHARES
CREA-CE 330488-D

ARQ. MARCELY BARREIRA
CAU-CE 483215-6

COLABORADORES:
PRISCILLA BARCELOS
RONNEY GUIMARÃES
ARIANNE MARRA
SILVIA SOBRERA
CAUCE 438880-4

RESERVA DE PROPRIEDADE
INTELLECTUAL

A PROPRIEDADE INTELECTUAL DO
PRESENTE PROJETO É RESERVADA AO
SEUS AUTORES, DE ACORDO COM A
LEGISLAÇÃO PERTINENTE. O USO DESTA
PROJETO OU DE QUALQUER DE SEUS
ELEMENTOS, QUE NÃO FORAM OS
DETERMINADOS, SERÃO CONSIDERADOS
COMO APROPRIAÇÃO ILÍCITA E SERÃO
APLICADAS AS LEIS QUE DEFENDEM
DITOS DIREITOS A TODOS OS EFEITOS.