
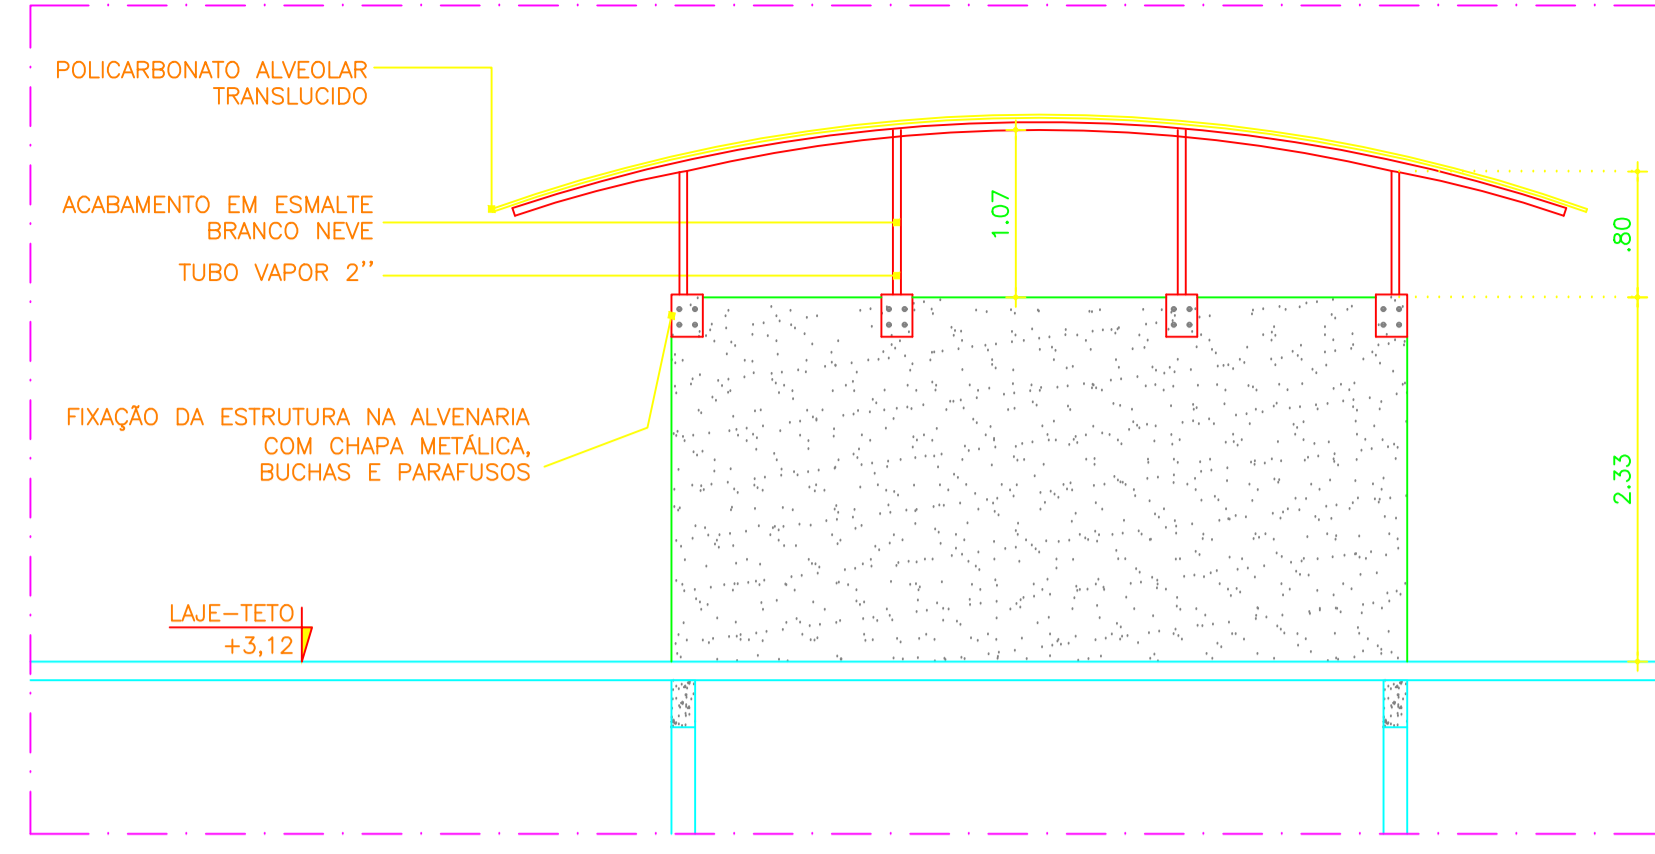


01 IMPLANTAÇÃO E COBERTA


esc: 1/125

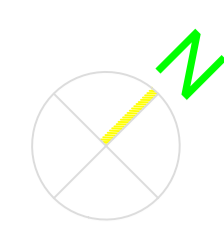

OSB: OBEDECER RIGOROSAMENTE A FIXAÇÃO INDICADA PELO FABRICANTE COM USO DE PARAFUSO ESPECÍFICO PARA POLICARBONATO E FITA DE FECHAMENTO EXTERNO FORNECIDA PELO FABRICANTE



04 DET. 01 POLICARBONATO

esc: 1/50

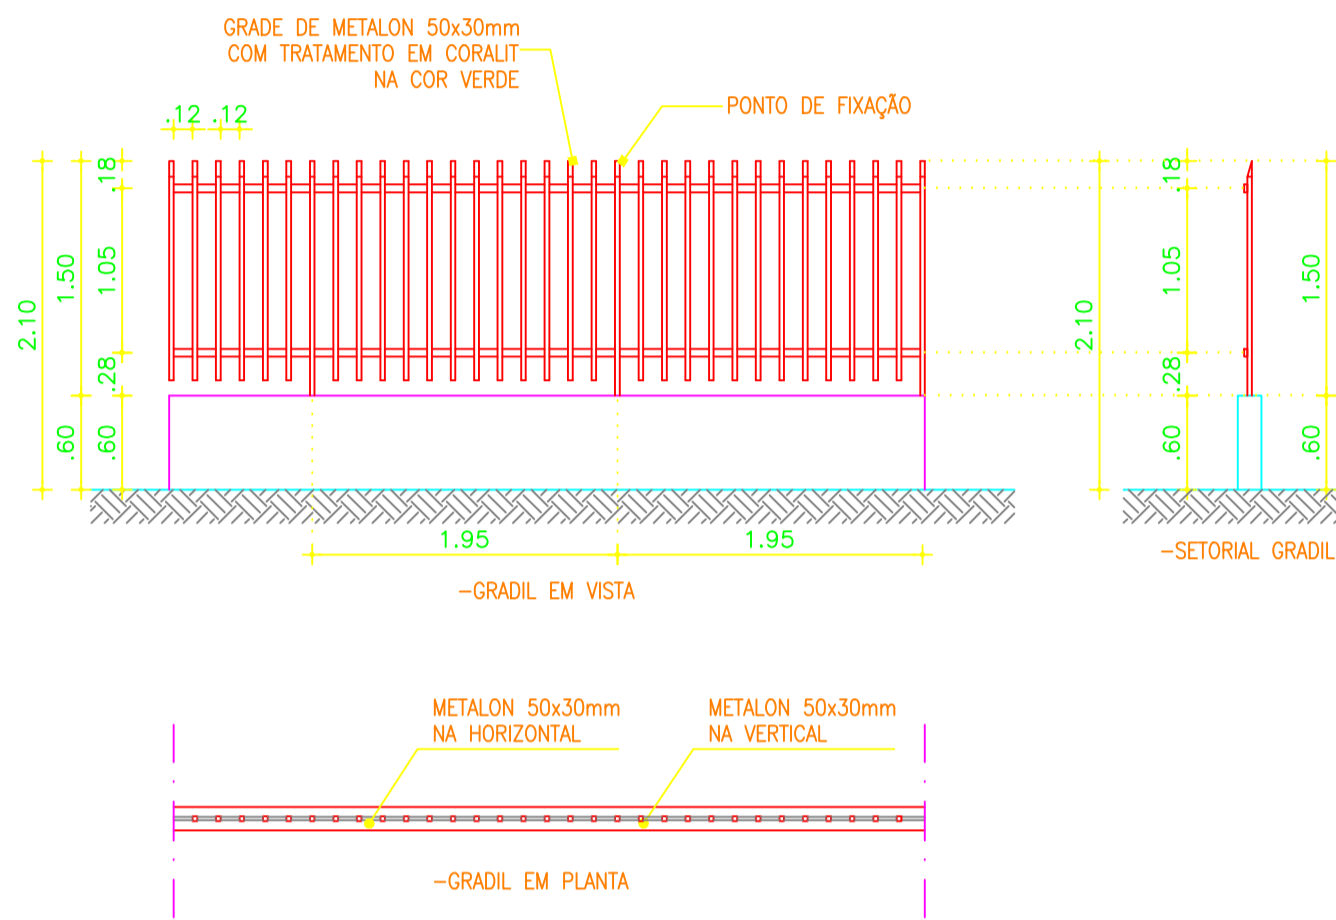

03 DET. GRADIL FECHAMENTO


esc: 1/50

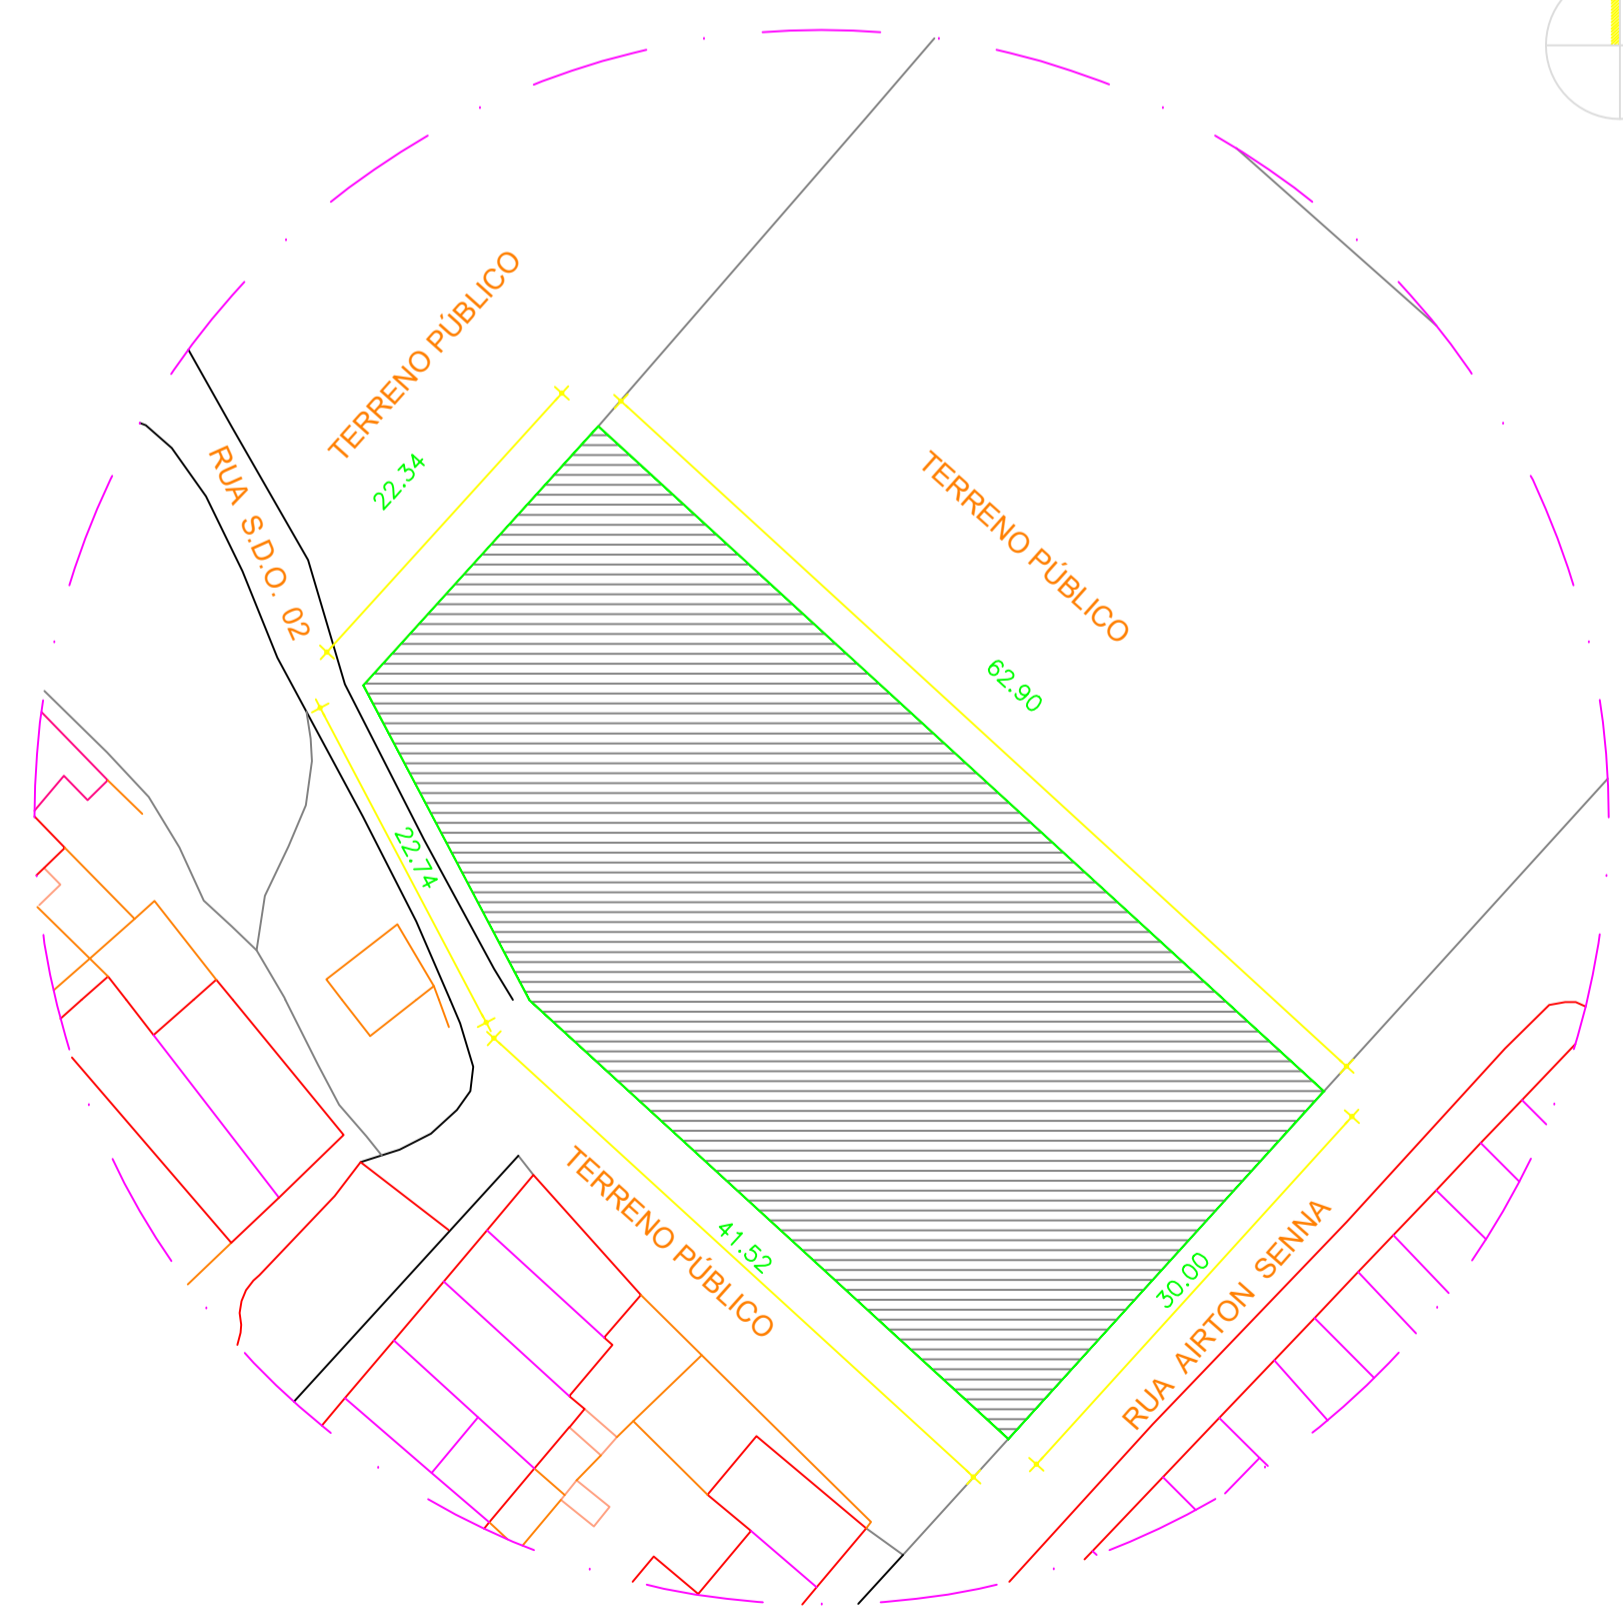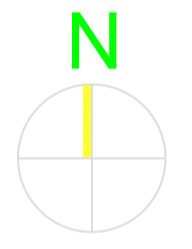

02 PLANTA DE SITUAÇÃO

esc: 1/500

PAGO	APROVO
I.S.S.C.	I.S.S.P.
CREA	PROJETO José Antenor Viana Coelho Arquiteto - CAU-CE A19.985-0 CPF 295.935.573-34 CÁLCULO CONSTRUÇÃO PROPRIETÁRIO

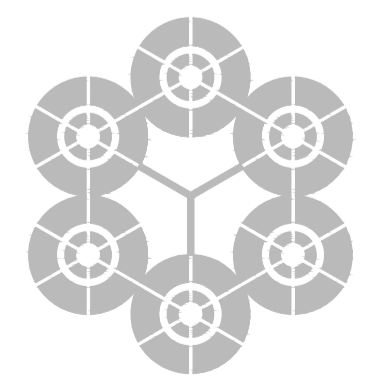

ANTENOR COELHO
ARQUITETO

CREA - CE 10.712 - D

RUA CONSELHEIRO RODRIGUES JR, 30
SOBRAL - CE CEP : 62.010-450
FONE : (88) 3611-2417

PROJETO:	PREFEITURA MUNICIPAL DE SOBRAL
CLIENTE:	SECRETARIA DE SAÚDE DE SOBRAL
LOCAL:	RUA AIRTON SENA , TERRENOS NOVOS-SOBRAL-CE
CONTEÚDO:	ARQUITETURA
1	PLANTA DE IMPLANTAÇÃO E COBERTA
2	PLANTA DE SITUAÇÃO
3	DET. GRADIL DE FECHAMENTO
4	DET. 01 (POLICARBONATO COBERTA)
5	
6	
7	

ESCALA:	INDICADA	DESENHO:	NAZARENO / VALMIR	PRANCHA:	
ATUALIZAÇÃO:	MAIO/2018	DATA:	ABR/2012		

01/09