DETALHAMENTO DA TERCA T1 (x 88) - sem escala

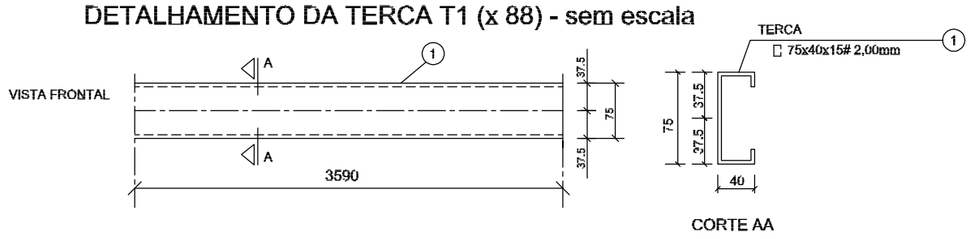

DETALHAMENTO DA TERCA T2 (x 88) - sem escala

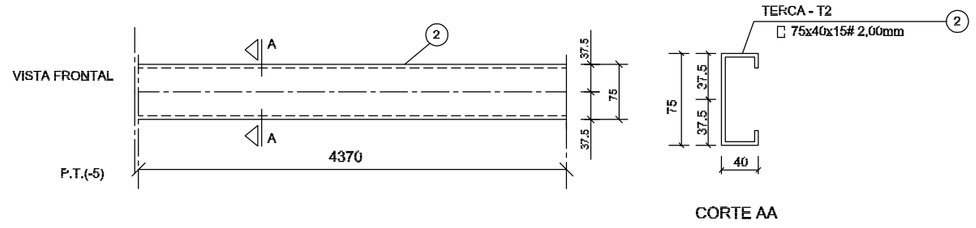

DETALHAMENTO DA TERCA T3 (x 12) - sem escala

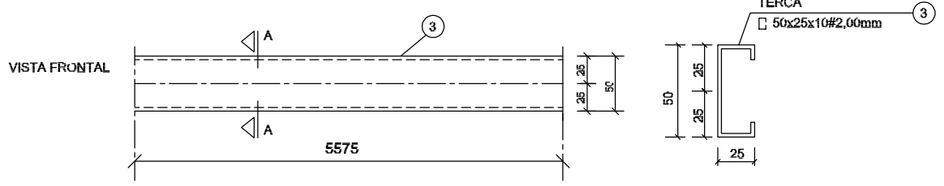

CHAPA DE BASE (x10) - sem escala

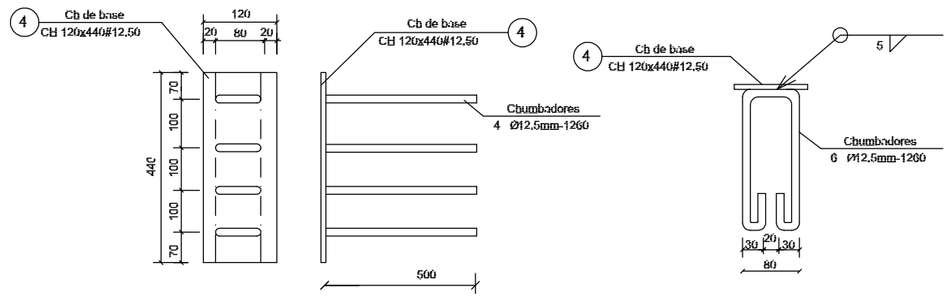

CHAPA DE BASE (x06) - sem escala

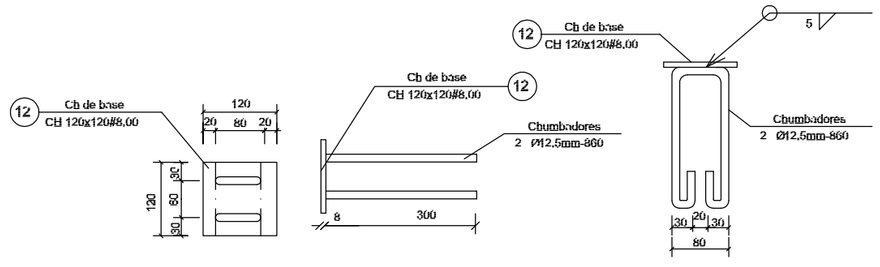

LISTA DE MATERIAIS

POS.	NOME	TIPO	QUANT.	COMP.UNIT. mm	COMP.TOT. mm	PCR.UNIT. kg	PCR.TOTAL kg
01	Terça - T1	75x40x15 # 2,00	88	3590	–	9,12	803
02	Terça - T2	75x40x15 # 2,00	88	4370	–	11,10	977
03	Terça - T3	50x25x10 # 2,00	12	5575	–	8,75	105
04	Chapa de base	Ch 120x440 # 12,50	10	–	–	5,26	53
05	Banzo	150x50 # 2,65	80	3000	–	15,00	1380
06	Montante / Diagonal	50x50 # 2,65	54	3000	–	12,01	692
07	Rel. diagonal	50x50 # 2,65	140	135	–	0,29	41
08	Chapa de reforço	Ch 100x120 # 2,00	428	–	–	0,18	79
09	Chapa de reforço	Ch 100x100 # 2,00	20	–	–	0,16	22
10	Chapa de reforço	Ch 250x150 # 3,00	08	–	–	0,92	19
11	Pilarete	150x150x20 # 3,00	08	140	–	2,00	18
12	Chapa de base	Ch 120x120 # 8,00	06	–	–	0,90	6
13	Chapa de apoio	Ch 120x150 # 8,00	20	–	–	1,12	23
14	Chapa de apoio	Ch 120x120 # 6,35	12	–	–	0,72	9
15							
16							
17							
18							
19							
20							
OBSERVAÇÕES:				TOTAL	kg		4.196,00
				TOTAL + 15% perda	kg		4.800,00

Det. A (escala 1:10)

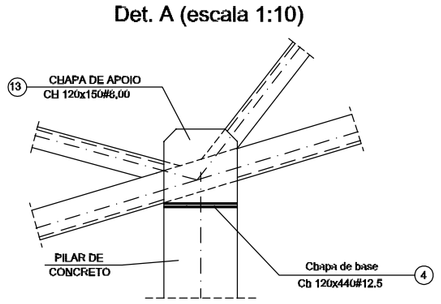

Det. B (escala 1:10)

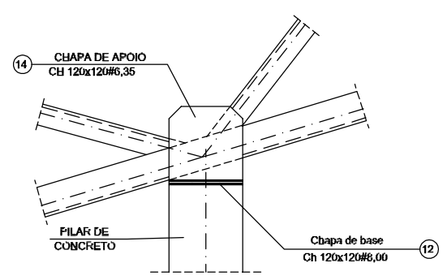

GOVERNO FEDERAL
BRASIL
PAÍS RICO É PAÍS SEM POBREZA

Ministério da Educação

FNDE Fundo Nacional de Desenvolvimento da Educação

PROJETO PADRÃO - FNDE

MUNICÍPIO – UF:

PROPRIETÁRIO:

ENDEREÇO:

PROPRIETÁRIO

RESP. TÉCNICO — CREA

Eng. Núbia Cristina Louza – CREA-GO 6773/AP
AUTOR DO PROJETO

DLFO

CREA

RA

OBSERVAÇÕES:

ESCOLA 12 SALAS DE AULA

PROJETO ESTRUTURA METÁLICA

COORDENAÇÃO
CGEST - Coordenação Geral de Infraestrutura Educacional

BLOCO A: ADMINISTRAÇÃO
DETALHAMENTO TERÇA E DOS APOIOS
LISTA DE MATERIAL

EST

REVISÃO
R.01 - NOVEMBRO DE 2005
R.02 - JULHO DE 2011

ESCALA
INDICADO

PRANCHA
38/58

FORMATO
INDICADO

DATA EMISSÃO
JULHO / 2011