C A N A L D O R I A C H O M U C A M B I N H O

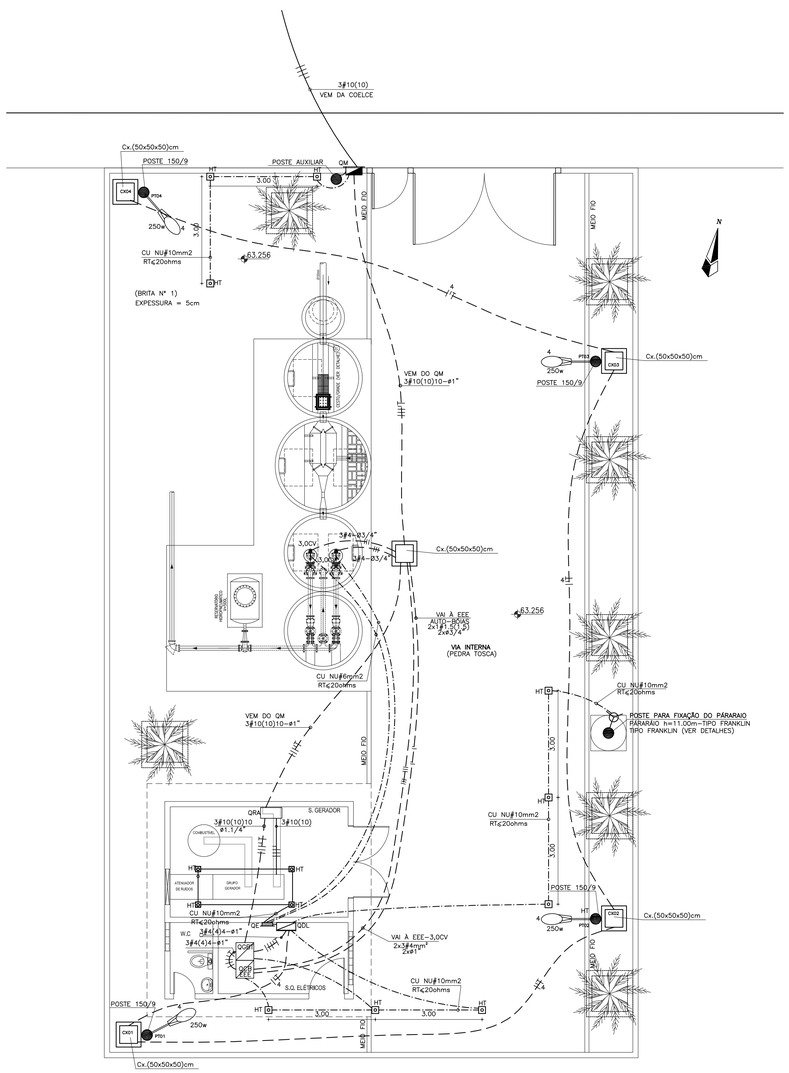

1 PLANTA BAIXA
ESCALA: 1/75

SIMBOLOGIA PADRONIZADA

F/N/T	CONDUTORES:FASE,NEUTRO,RETORNO E TERRA
	ELETRODUTO EM PVC EMBUTIDO NO TETO OU NA PAREDE
	ELETRODUTO EM PVC PELO PISO
QM	Q.M-QUADRO DE MEDICAO(TIPO USO EXTERNO)
QGBT	Q.G.B.T - QUADRO GERAL DE BAIXA TENSÃO
QDL	Q.D.L - QUADRO DE DISTRIBUIÇÃO DE LUZ E FORÇA
QCB	QUADRO DE COMANDO DE BOMBAS (QCB)
	HT - HASTE DE TERRA
QTA	QUADROS DE TRANSFERÊNCIA C/ INTERTRAVAMENTO AUTOMÁTICO (QTA)
QE	QUADRO DE EQUALIZAÇÃO (QE)
	TOMADA Á 1,15m DO PISO
	TOMADA Á 0.30m DO PISO
	TOMADA TRIFÁSICA C/ 16A Á 0.30m DO PISO
	INTERRUPTOR SIMPLES
	LUMINÁRIA C/ LÂMPADA FLUORESCENTE NO TETO DE 20w ou 40w
	LUMINÁRIA C/ LÂMPADA INCANDECENTE NO TETO DE 60w
	LUMINÁRIA C/ LÂMPADA DE VAPOR METÁLICO DE 250w EM POSTE DT-150/9
	GRUPO GERADOR
	CJ MOTOR BOMBA SUBMERSÍVEL
	PÁRARAIO TIPO FRANKLIN

OBS.: ELETRODUTO NÃO COTADO Ø 3/4"
TOMADAS NÃO COTADAS - 100W
CONFORME NBR 5410, OS CONDUTORES PARA ILUMINAÇÃO EXTERNA, ALIMENTADORES DE TODOS OS QUADROS, DEVERÃO POSSUIR ISOLAÇÃO DE 1KV.

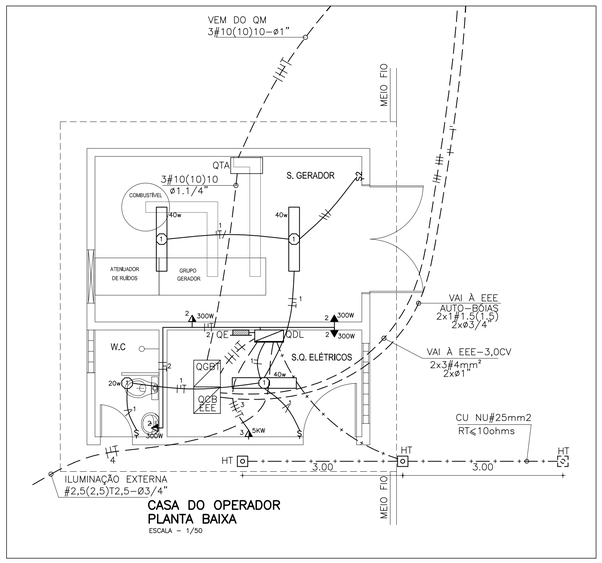

CASA DO OPERADOR
PLANTA BAIXA
ESCALA - 1/50

REV.	NATUREZA DA REVISÃO	ORIGEM	DATA	REVISÃO	VISTO	DATA	APROVAÇÃO
04							
03							
02							
01	REVISÃO		17/11/15				
00	IMPRESSÃO						

SANEBRÁS - PROJETOS, CONSTRUÇÕES E CONSULTORIA LTDA
ENDERECO: RUA DOS COMPADRES, 501- MANGABEIRA - EUSÉBIO-CE - FONE/FAX: (85)3261-5664 CREA N° 23.156
E-MAIL: sanebras@veloxmail.com.br - CGC: 23.726.367/0001-92 - CGF:06.916.528-9

PREFEITURA MUNICIPAL DE SOBRAL
SEBRAS - SECRETARIA DE OBRAS

PROJETO EXECUTIVO DO SISTEMA DO ESGOTAMENTO SANITÁRIO - SUMARÉ

PRANCHA 12/13

ASSUNTO:
EEE- ESTAÇÃO ELEVATÓRIA DE ESGOTO
PLANTA BAIXA EEE - PLANTA BAIXA CASA DO OPERADOR

DATA: ABRIL / 2014 | ESCALA: INDICADAS | DESENHO: | VISTO:

PROIBIDA A REPRODUÇÃO, A UTILIZAÇÃO OU A ALTERAÇÃO TOTAL OU PARCIAL DO CONTEÚDO DESTA PRANCHA SEM NOSSA AUTORIZAÇÃO.
OS CONTRAVENTORES ESTARÃO SUJEITOS ÀS PENAS PREVISTAS EM LEI.