
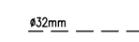


LEGENDA

-  CURVA 90°
-  CONEXÃO T
-  $\phi 32\text{mm}$ REDE
-  RG REGISTRO DE GAVETA.
-  TORNEIRA TIPO JARDIM

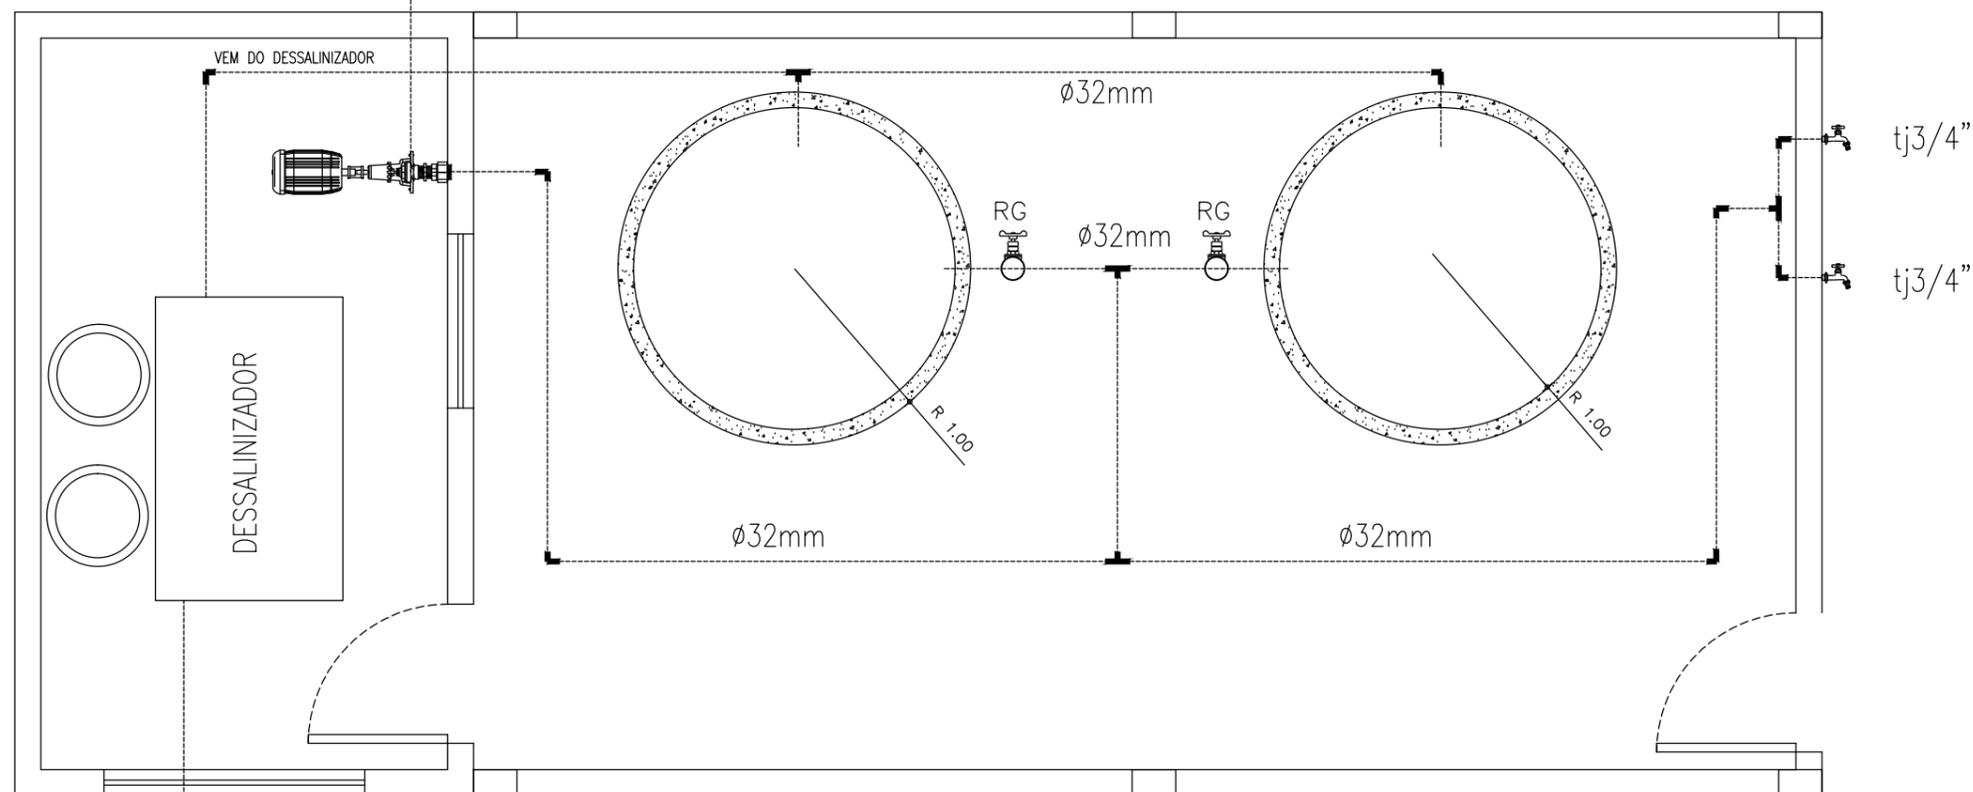

$\phi 32\text{mm}$
VEM DO POÇO

1 PLANTA BAIXA
ESCALA S / E

PREFEITURA MUNICIPAL			
SISTEMA DE ABASTECIMENTO DE ÁGUA	MUNICÍPIO: SOBRAL	DISTRITO:	LOCALIDADE:
ASSUNTO: ABRIGO PARA O DESSALINIZADOR PROJETO HIDRÁULICO		PRANCHA: 01/01	PADRÃO: -
COORDENADOR DO PROJETO	Eng. APR.: _____	ESCALA: INDICADA DATA: AGOSTO/2018	DESENHO: CLEVIO GOMES