



1 DETALHAMENTO DE AUDITÓRIO  
ESCALA 1/50

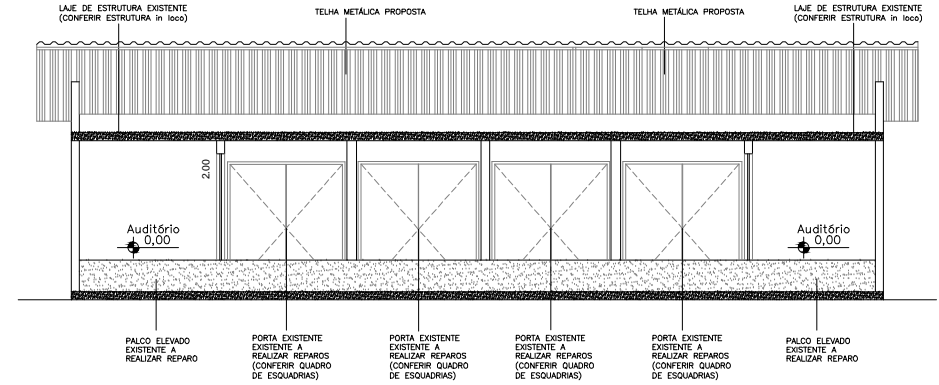

2 CORTE LONGITUDINAL Aa  
ESCALA 1/50

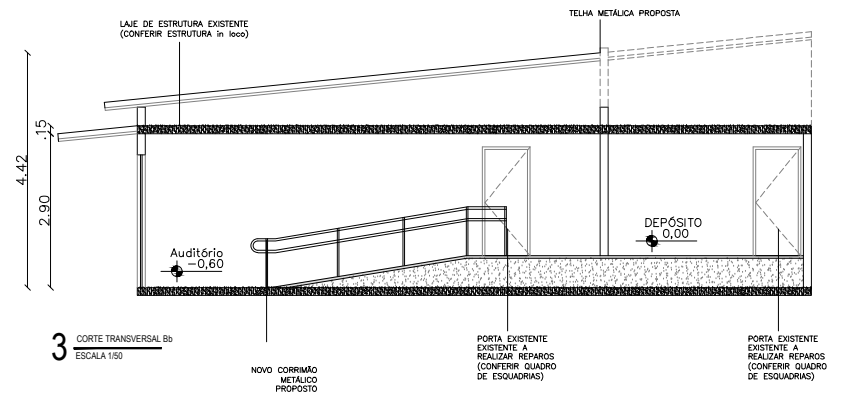

3 CORTE TRANSVERSAL Bb  
ESCALA 1/50

SECRETARIA DA INFRAESTRUTURA

PROJETO: **PROJETO ARQUITETÔNICO**  
ESCOLA DE EDUCAÇÃO INFANTIL E ENSINO FUNDAMENTAL RAIMUNDO PIMENTEL GOMES - CAIC

INTERESSADO: PREFEITURA DE SOBRAL  
ENDEREÇO: AV. PIMENTEL GOMES - ALTO DA EXPECTATIVA  
MUNICÍPIO: SOBRAL

AUTOR: GUILHERME C. AUSTREGESILIO  
AUTOR: IGOR FERNANDES  
CO - AUTOR: ROMÁRIO PONTE



DESENHOS E EXECUÇÃO: EDUARDO  
DETALHAMENTO DE AUDITÓRIO: 1/50  
CORTE LONGITUDINAL Aa: 1/50  
CORTE TRANSVERSAL Bb: 1/50

DATA: NOVEMBRO/2019

REVISÃO: 00

ARQUIVO: -

ARG: 09/11

COOP. PROJ. 1: 0,00  
 2: 0,00  
 3: 0,00  
