

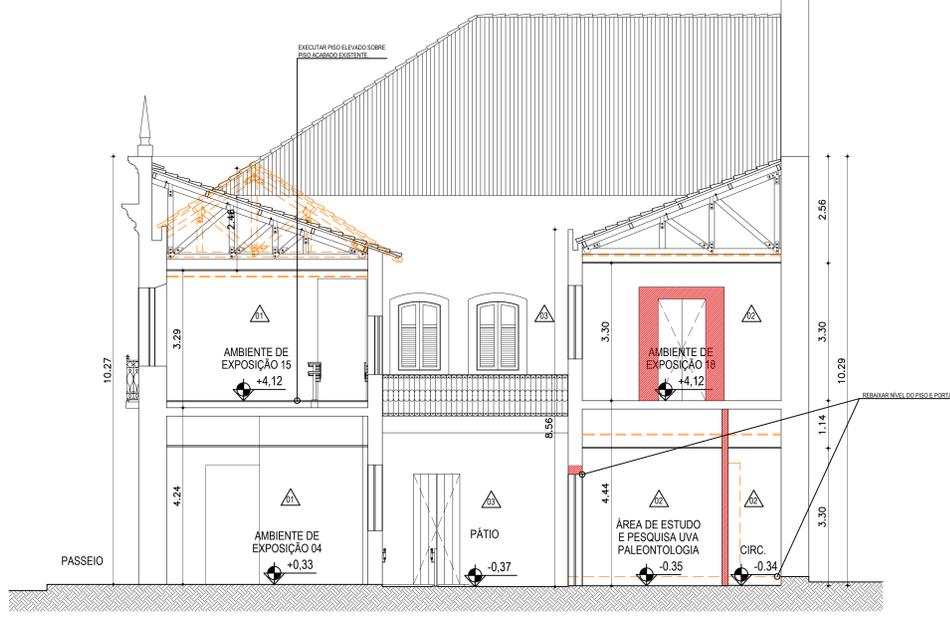
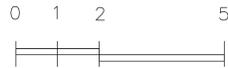


01 CORTE TRANSVERSAL DD PROJETO ARQUITETÔNICO ESCALA 1/75

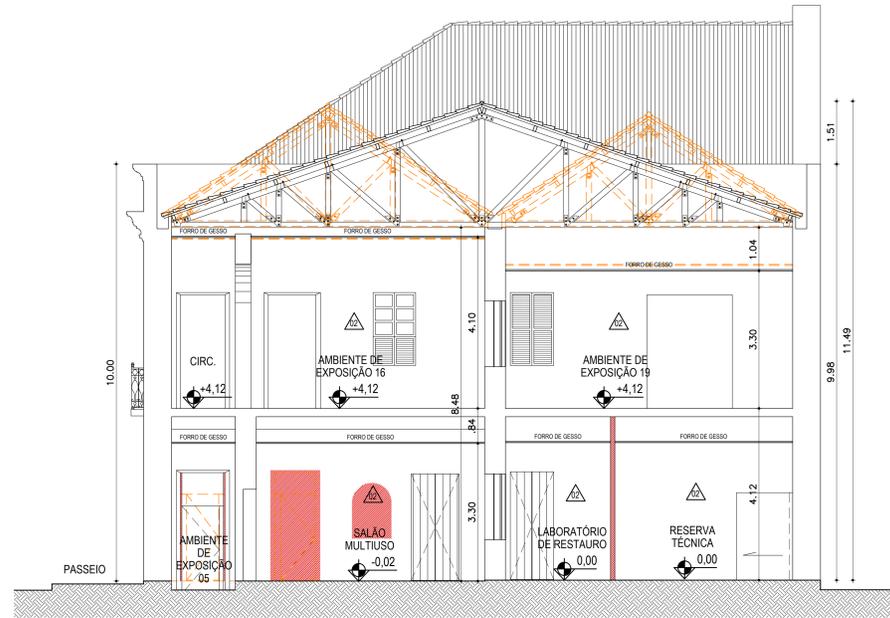

02 CORTE TRANSVERSAL FF PROJETO ARQUITETÔNICO ESCALA 1/75

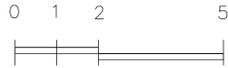

03 CORTE TRANSVERSAL CC PROJETO ARQUITETÔNICO ESCALA 1/75



04 CORTE TRANSVERSAL EE PROJETO ARQUITETÔNICO ESCALA 1/75



CONSIDERAÇÕES GERAIS

- 01 EM CASO DE DÚVIDAS, SEMPRE CONSULTAR OS ARQUITETOS RESPONSÁVEIS;
- 02 DIMENSÕES E INDICAÇÕES DE NÍVEL REFEREM-SE AS SUPERFÍCIES ACABADAS;
- 03 TODAS AS MEDIDAS ESTÃO EM METROS E DEVERÃO SER CONFERIDAS "IN LOCO";
- 04 SEMPRE PREVALECEM AS DIMENSÕES INDICADAS NUMERICAMENTE;
- 05 TODOS OS SERVIÇOS A EXECUTAR ESTÃO DETALHADOS NO CADERNO DE ENCARGOS E ESPECIFICAÇÕES;
- 06 INFORMAÇÕES REGISTRADAS EM DESENHO DE DATA MAIS RECENTE SEMPRE PREVALECEM;
- 07 TODAS AS PAREDES INTERNAS E EXTERNAS DEVERÃO RECEBER NOVA PINTURA, CONFORME ESPECIFICADO NO QUADRO DE ACABAMENTOS; DETALHE EM PLANTA DE CORTE;
- 08 REALIZAR MANUTENÇÃO DAS ESQUADRIAS A PERMANECEREM, COM RECUPERAÇÃO/SUBSTITUIÇÃO DE PEÇAS DANIFICADAS DA ESTRUTURA, FERRELAGENS E VIDROS;

LEGENDAS E CONVENÇÕES

	DEMOLIR/REMOVER/PROJEÇÕES
	EXISTENTE
	CONSTRUIR

QUADRO DE ÁREAS

ÁREA CONSTRUÍDA PAVIMENTO TÉRREO	1013,17m ²	ÁREA CONSTRUÍDA PAVIMENTO SUPERIOR	1027,07m ²
ÁREA CONSTRUÍDA TOTAL	2040,24m ²	ÁREA DE COBERTURA	1027,07m ²
ÁREA LIVRE E DE JARDIM	89,03m ²		

QUADRO DE ACABAMENTOS

OPÇÃO	DESCRIÇÃO	OBSERVAÇÃO
01	GRAMA VERDE ESMERALDA	FORNECER/PLANTAR
02	LADRILHO HIERÁLICO ESTAMPADO 20X20cm	EXISTENTE/MANTER
03	TABUADO DE MADEIRA DE DUAS TONALIDADES EM REGUAS DE 10cm	EXISTENTE/MANTER/RECUPERAR
04	CERÂMICA 20X20cm	EXISTENTE/MANTER
05	PORCELANATO 60X60cm, COM FITAS ADESIVAS ANTIDERAPANTES	FORNECER/INSTALAR
06	CERÂMICA 34X34cm, COR ALUMÍNIO	FORNECER/ASSENTAR
07	LADRILHO HIERÁLICO 20X20cm NA COR NATURAL	FORNECER/EXECUTAR
08	PEDRA ARDÓSIA 40X40cm	EXISTENTE/RECUPERAR
09	TABUADO DE MADEIRA EM REGUAS DE 20cm	EXISTENTE/MANTER/RECUPERAR
10	PORCELANATO 60X60cm	FORNECER/ASSENTAR
11	PISO ELEVADO SOBRE PISO EXISTENTE COM ACABAMENTO EM CARPETE	FORNECER/EXECUTAR
12	CIMENTADO DESEMPOLADO	FORNECER/EXECUTAR

QUADRO RESUMO DE PAREDES, ESQUADRIAS

ELEMENTO	REF.	DIMENSÕES (LARGURA x ALTURA x PEITO)	FL.	ESPECIFICAÇÃO/ ACABAMENTO	OBSERVAÇÃO
PORTAS	P1	1,08m x 2,79m	- 02	PORTA DE MADEIRA COM ACABAMENTO EM ESMALTE SINTÉTICO	EXISTENTE/RECUPERAR/REPARAR
	P2	1,05m x 2,65m	- 02	PORTA DE MADEIRA COM ACABAMENTO EM ESMALTE SINTÉTICO	EXISTENTE/RECUPERAR/REPARAR
	P3	1,01m x 2,92m	- 02	PORTA TIPO PARANÁ DE CORRER COM ACABAMENTO EM ESMALTE SINTÉTICO	FORNECER/INSTALAR
	P4	1,35m x 2,10m	- 01	PORTA TIPO PARANÁ DE CORRER COM ACABAMENTO EM ESMALTE SINTÉTICO	FORNECER/INSTALAR
	P5	0,90m x 2,10m	- 01	PORTA DE MADEIRA MACIÇA COM BARRAS ACESSÍVEIS E PINTURA EM ESMALTE SINTÉTICO	FORNECER/INSTALAR
	P6	1,06m x 2,50m	- 02	PORTA DE MADEIRA COM ACABAMENTO EM ESMALTE SINTÉTICO	EXISTENTE/RECUPERAR/REPARAR
	P7	0,70m x 2,10m	- 01	PORTA DE MADEIRA MACIÇA COM ACABAMENTO EM ESMALTE SINTÉTICO	FORNECER/INSTALAR
	P8	1,05m x 2,60m	- 02	PORTA DE MADEIRA COM ACABAMENTO EM ESMALTE SINTÉTICO	FORNECER/INSTALAR
	P9	1,17m x 2,44m	- 02	PORTA DE MADEIRA COM ACABAMENTO EM ESMALTE SINTÉTICO	EXISTENTE/RECUPERAR/REPARAR
	P10	1,20m x 2,82m	- 02	PORTA DE MADEIRA COM ACABAMENTO EM ESMALTE SINTÉTICO	EXISTENTE/RECUPERAR/REPARAR
	P11	1,05m x 2,80m	- 02	PORTA DE MADEIRA COM ACABAMENTO EM ESMALTE SINTÉTICO	EXISTENTE/RECUPERAR/REPARAR
	P12	1,07m x 2,60m	- 02	PORTA DE MADEIRA COM ACABAMENTO EM ESMALTE SINTÉTICO	EXISTENTE/RECUPERAR/REPARAR
	P13	0,90m x 2,10m	- 01	PORTA METÁLICA TIPO CORTA FOGO COM ACABAMENTO EM ESMALTE SINTÉTICO	FORNECER/INSTALAR
	P14	1,12m x 2,97m	- 02	PORTA DE MADEIRA COM ACABAMENTO EM ESMALTE SINTÉTICO	EXISTENTE/RECUPERAR/REPARAR
	P15	1,19m x 2,85m	- 02	PORTA DE MADEIRA COM ACABAMENTO EM ESMALTE SINTÉTICO	EXISTENTE/RECUPERAR/REPARAR
	P16	1,14m x 2,44m	- 02	PORTA DE MADEIRA COM ACABAMENTO EM ESMALTE SINTÉTICO	FORNECER/INSTALAR
	P17	1,09m x 2,60m	- 02	PORTA DE MADEIRA COM ACABAMENTO EM ESMALTE SINTÉTICO	FORNECER/INSTALAR
P18	1,00m x 2,60m	- 02	PORTA TIPO PARANÁ DE CORRER COM ACABAMENTO EM ESMALTE SINTÉTICO	FORNECER/INSTALAR	
P19	1,50m x 2,10m	- 02	PORTA TIPO PARANÁ DE CORRER COM ACABAMENTO EM ESMALTE SINTÉTICO	EXISTENTE/RECUPERAR/REPARAR	
P20	1,36m x 2,83m	- 02	PORTA DE MADEIRA COM ACABAMENTO EM ESMALTE SINTÉTICO	FORNECER/INSTALAR	
P21	0,90m x 2,10m	- 01	PORTA DE MADEIRA MACIÇA COM ACABAMENTO EM ESMALTE SINTÉTICO	FORNECER/INSTALAR	
PV1	1,13m x 2,60m	- 02	PORTA DE VIDRO TEMPERADO 10mm	FORNECER/INSTALAR	
PV2	1,00m x 2,90m	- 01	PORTA DE VIDRO TEMPERADO 10mm	FORNECER/INSTALAR	
PV3	1,12m x 2,67m	- 02	PORTA DE VIDRO TEMPERADO 10mm	FORNECER/INSTALAR	
PV4	1,00m x 2,66m	- 01	PORTA DE VIDRO TEMPERADO 10mm	FORNECER/INSTALAR	

QUADRO RESUMO DE JANELAS

ELEMENTO	REF.	DIMENSÕES (LARGURA x ALTURA x PEITO)	FL.	ESPECIFICAÇÃO/ ACABAMENTO	OBSERVAÇÃO	
JANELAS	J1	1,14m x 1,90m	0,90m	02	JANELA DE MADEIRA COM VENEZAS, VIDRO E ACABAMENTO EM ESMALTE SINTÉTICO	EXISTENTE/RECUPERAR/REPARAR
	J2	1,16m x 1,94m	0,90m	02	JANELA DE MADEIRA COM VENEZAS, VIDRO E ACABAMENTO EM ESMALTE SINTÉTICO	EXISTENTE/RECUPERAR/REPARAR
	J3	1,02m x 1,84m	2,41m	02	JANELA DE MADEIRA COM VENEZAS, VIDRO E ACABAMENTO EM ESMALTE SINTÉTICO	EXISTENTE/RECUPERAR/REPARAR
	J4	0,90m x 1,40m	2,41m	02	JANELA DE MADEIRA COM VENEZAS, VIDRO E ACABAMENTO EM ESMALTE SINTÉTICO	EXISTENTE/RECUPERAR/REPARAR
	J5	1,05m x 1,84m	0,90m	02	JANELA DE MADEIRA COM VENEZAS, VIDRO E ACABAMENTO EM ESMALTE SINTÉTICO	EXISTENTE/RECUPERAR/REPARAR
	J6	1,01m x 1,58m	0,90m	02	JANELA DE MADEIRA COM VENEZAS, VIDRO E ACABAMENTO EM ESMALTE SINTÉTICO	EXISTENTE/RECUPERAR/REPARAR
	J7	1,09m x 1,63m	0,90m	02	JANELA DE MADEIRA COM VENEZAS, VIDRO E ACABAMENTO EM ESMALTE SINTÉTICO	FORNECER/INSTALAR
	J8	1,02m x 1,75m	2,41m	02	JANELA DE MADEIRA COM VENEZAS, VIDRO E ACABAMENTO EM ESMALTE SINTÉTICO	EXISTENTE/RECUPERAR/REPARAR
	J9	1,03m x 1,84m	1,10m	02	JANELA DE MADEIRA COM VENEZAS, VIDRO E ACABAMENTO EM ESMALTE SINTÉTICO	EXISTENTE/RECUPERAR/REPARAR
	J10	1,16m x 1,94m	0,90m	02	JANELA DE MADEIRA COM VENEZAS, VIDRO E ACABAMENTO EM ESMALTE SINTÉTICO	EXISTENTE/RECUPERAR/REPARAR
	J11	1,02m x 1,84m	0,90m	02	JANELA DE MADEIRA COM VENEZAS, VIDRO E ACABAMENTO EM ESMALTE SINTÉTICO	EXISTENTE/RECUPERAR/REPARAR
	J12	0,86m x 1,42m	0,90m	02	JANELA DE MADEIRA COM VENEZAS, VIDRO E ACABAMENTO EM ESMALTE SINTÉTICO	EXISTENTE/RECUPERAR/REPARAR
	J13	0,30m x 0,60m	1,80m	01	JANELA MAXIMAR DE ALUMÍNIO E VIDRO 5mm	FORNECER/INSTALAR
	J14	1,13m x 1,75m	0,80m	02	JANELA DE MADEIRA COM VENEZAS, VIDRO E ACABAMENTO EM ESMALTE SINTÉTICO	FORNECER/INSTALAR

QUADRO RESUMO DE SOLEIRAS

ELEMENTO	REF.	DIMENSÕES (COMPRIMENTO x LARGURA)	ESPECIFICAÇÃO/ ACABAMENTO	OBSERVAÇÃO
SOLEIRAS	S01	0,90m x 0,15m	SOLEIRA EM GRANITO COZA PRATA	FORNECER/INSTALAR
	S02	0,70m x 0,15m	SOLEIRA EM GRANITO COZA PRATA	FORNECER/INSTALAR
	S03	0,80m x 0,15m	SOLEIRA EM GRANITO COZA PRATA	FORNECER/INSTALAR
	S04	1,27m x 0,35m	SOLEIRA EM GRANITO COZA PRATA	FORNECER/INSTALAR
	S05	1,14m x 0,46m	SOLEIRA EM GRANITO COZA PRATA	FORNECER/INSTALAR
	S06	1,04m x 0,35m	SOLEIRA EM GRANITO COZA PRATA	FORNECER/INSTALAR
	S07	1,03m x 0,35m	SOLEIRA EM GRANITO COZA PRATA	FORNECER/INSTALAR
	S08	1,01m x 0,35m	SOLEIRA EM GRANITO COZA PRATA	FORNECER/INSTALAR
	S09	1,08m x 0,35m	SOLEIRA EM GRANITO COZA PRATA	FORNECER/INSTALAR
	S10	4,51m x 0,14m	SOLEIRA EM GRANITO COZA PRATA	FORNECER/INSTALAR
	S11	2,33m x 0,48m	SOLEIRA EM GRANITO COZA PRATA	FORNECER/INSTALAR

CONEXÃO ENGENHARIA PROJETOS E INSTALAÇÕES LTDA
 Rua G, 777 Lote Parque Monte Orebe, Gibola - Aquiraz/CE

PREFEITURA MUNICIPAL DE SOBRAL-CE
 SECRETARIA DE URBANISMO - SEURB
 RUA VARIATO DE MEDEIROS, 1250 - CENTRO

PROJETO:	PROJETO ARQUITETÔNICO: MUSEU DOM JOSÉ Avenida Dom José - Centro - Sobral/CE	PRANCHA:	ARQ 06/07
DESENHO:	PROJETO ARQUITETÔNICO		
CONTEÚDO:	CORTE TRANSVERSAL CC CORTE TRANSVERSAL DD CORTE TRANSVERSAL EE CORTE TRANSVERSAL FF		
DATA:	NOV/2016	ESCALA:	1/75
		ARQUIVO:	IPHAN-SOBRAL-ARQ