


ELÉTRICO

QUADRO DE CARGA						
CIRCUITO	LAMPADA 60W	LAMPADA 40W	TOMADA 100W	TOMADA 300W	TOTAL(W)	DISJUNTOR (A)
UNICO	04	-	02	01	740	15
						2x2,5


DIAGRAMA UNIFILAR
REDE DE BT DA COELCE - 220 V

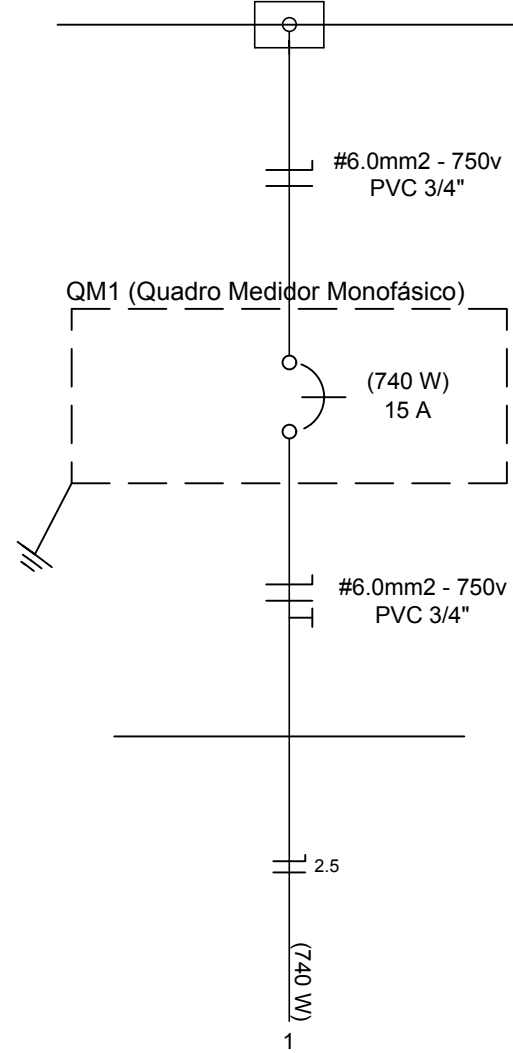







LEGENDA

	Caixa de medição embutir a 1,50m do piso
	Entrada de serviço aérea
	Interruptor simples 1 tecla - 1,10m do piso
	Luminária para lâmpada incandescente comum
	Tomada universal 2P + interruptor a 1,10m do piso
	Tomada universal 2P a 1,10m do piso
	Neutro, fase, Retorno e Terra, respectivamente

HIDRO-SANITÁRIO

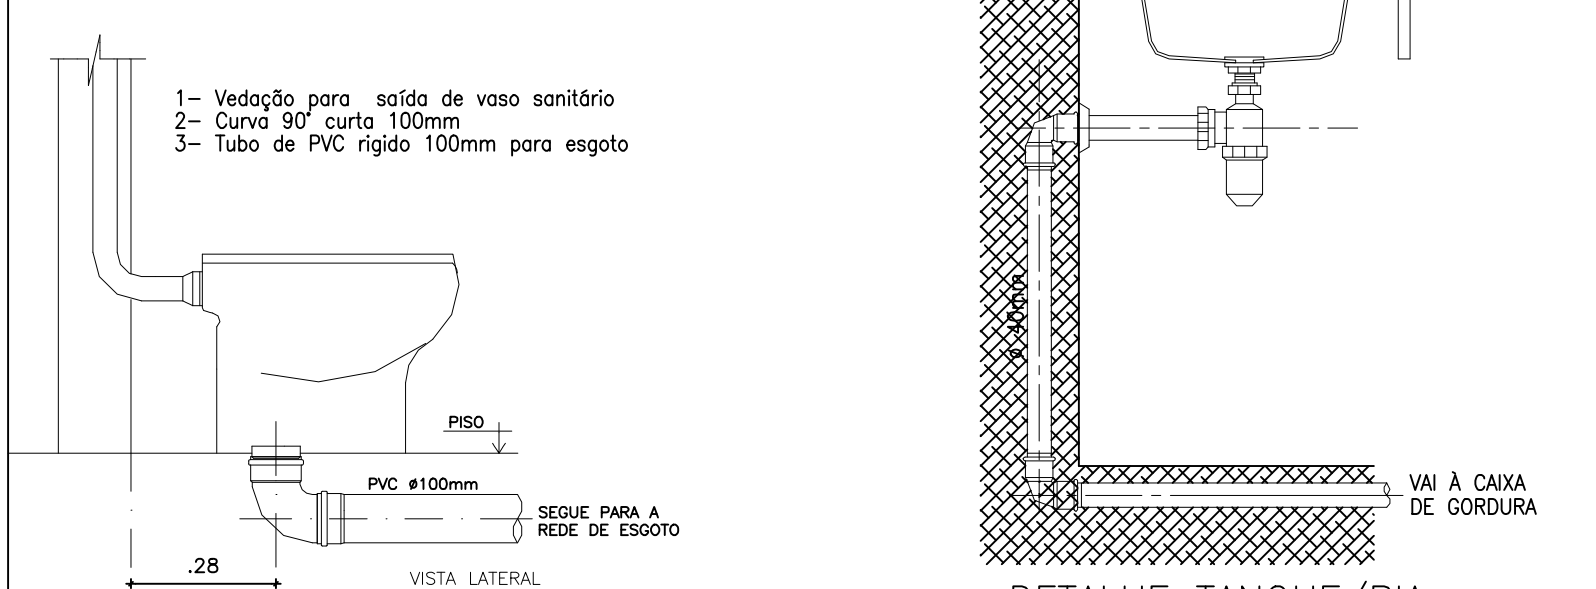

DETALHE EXECUTIVO DE ESGOTO RAMAL DO VASO SANITÁRIO

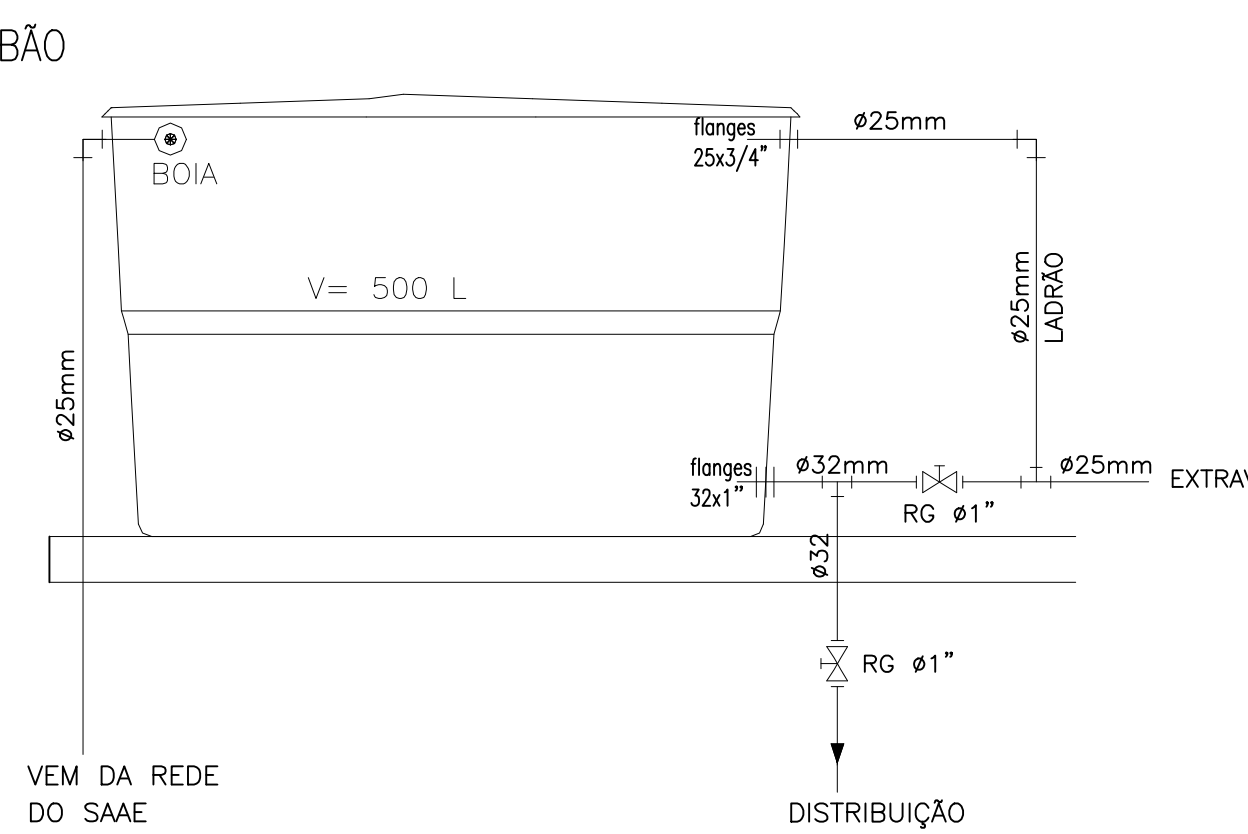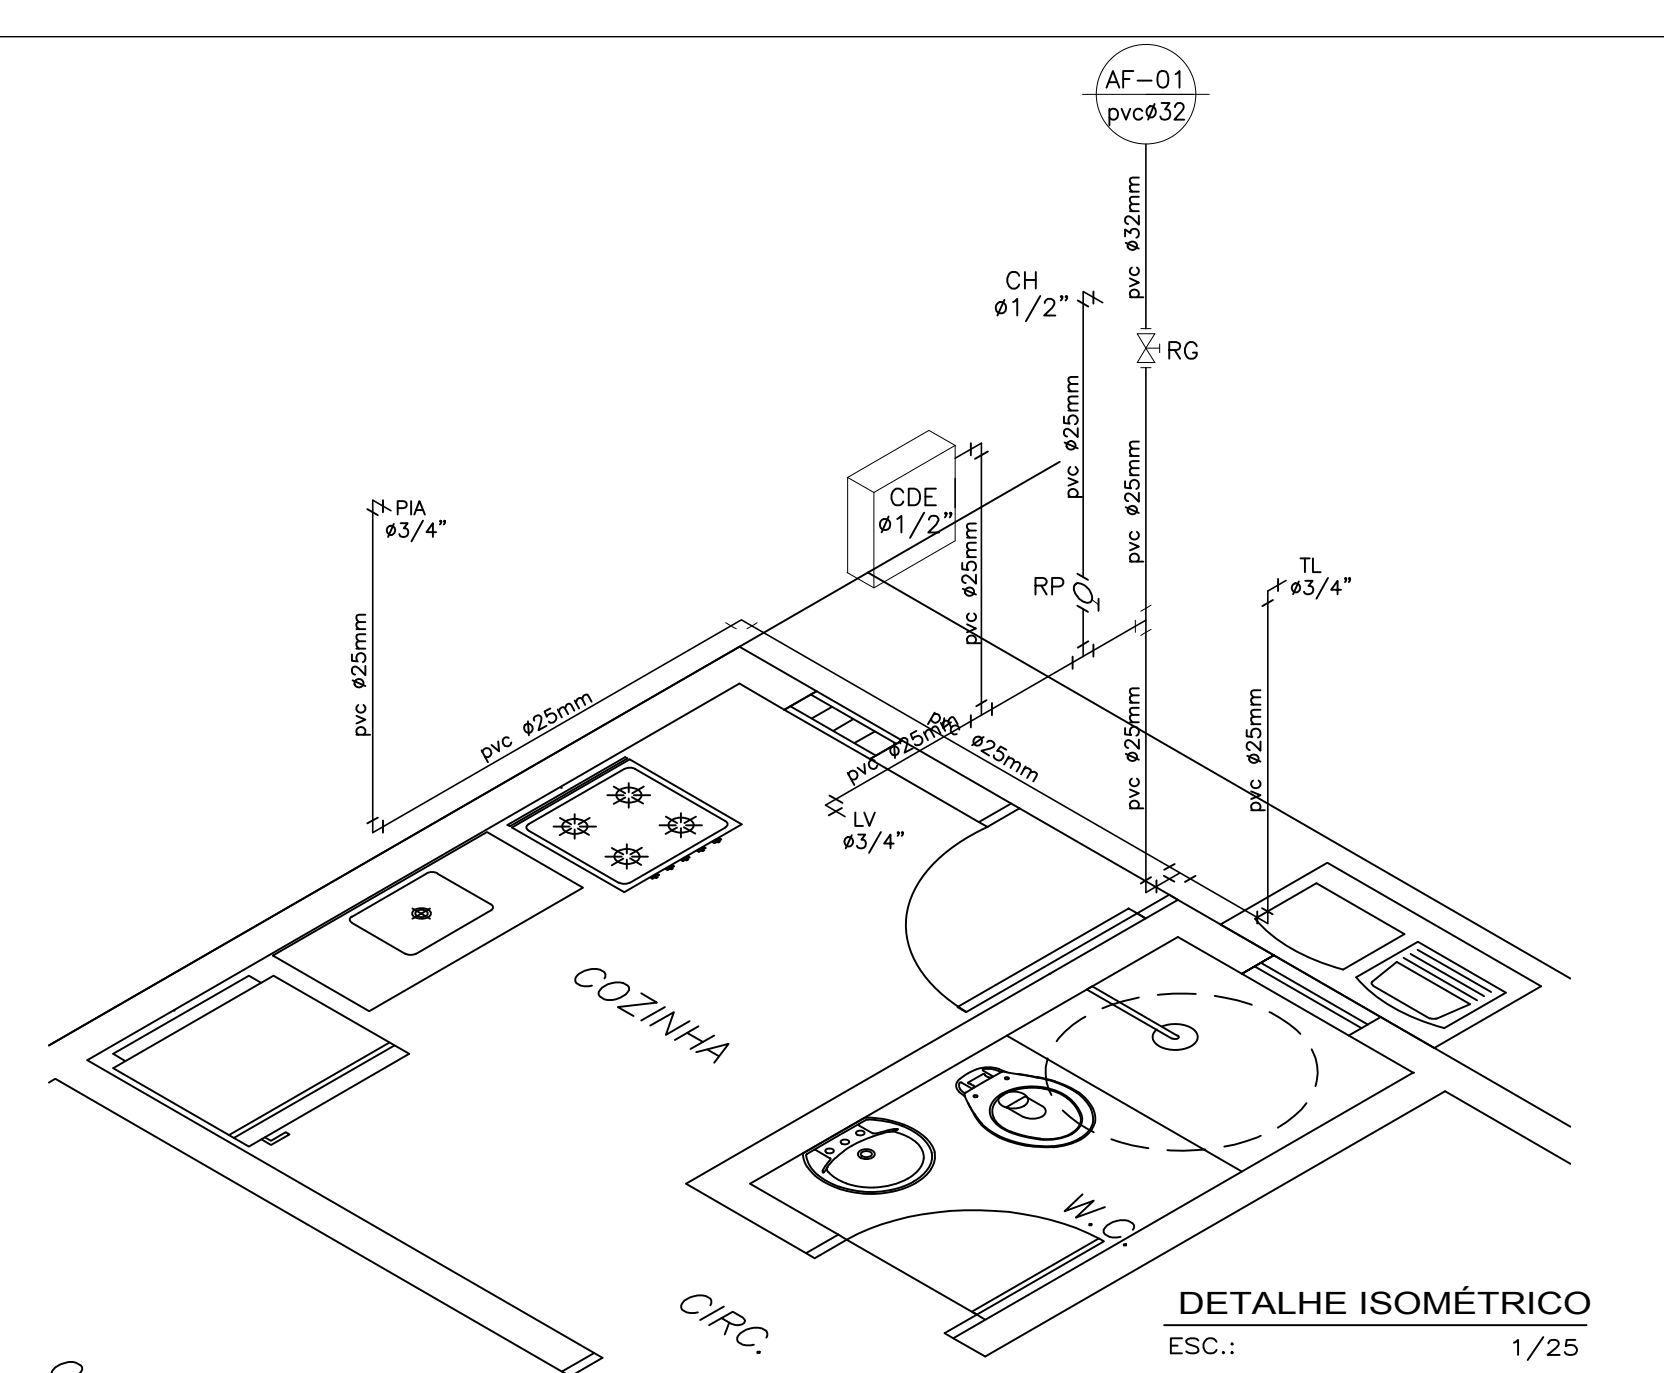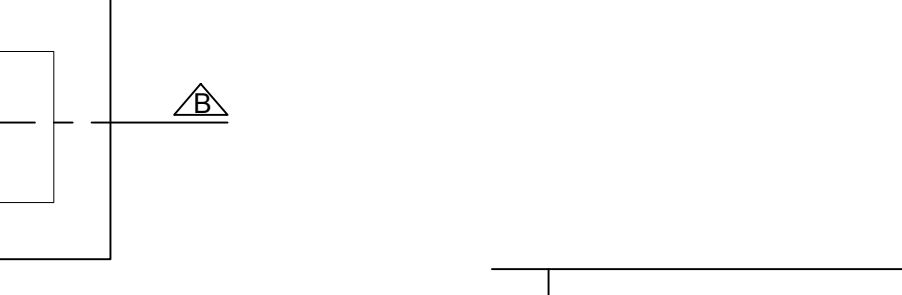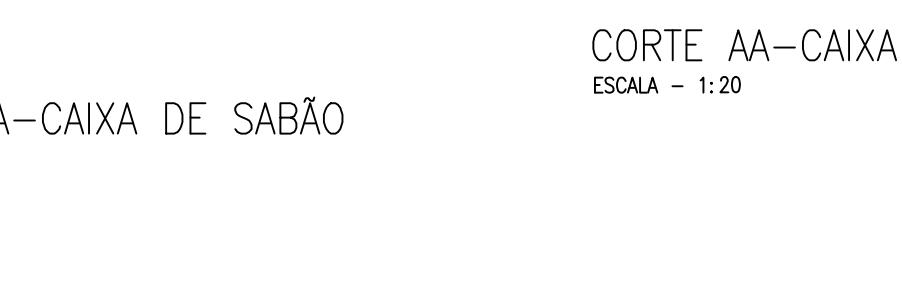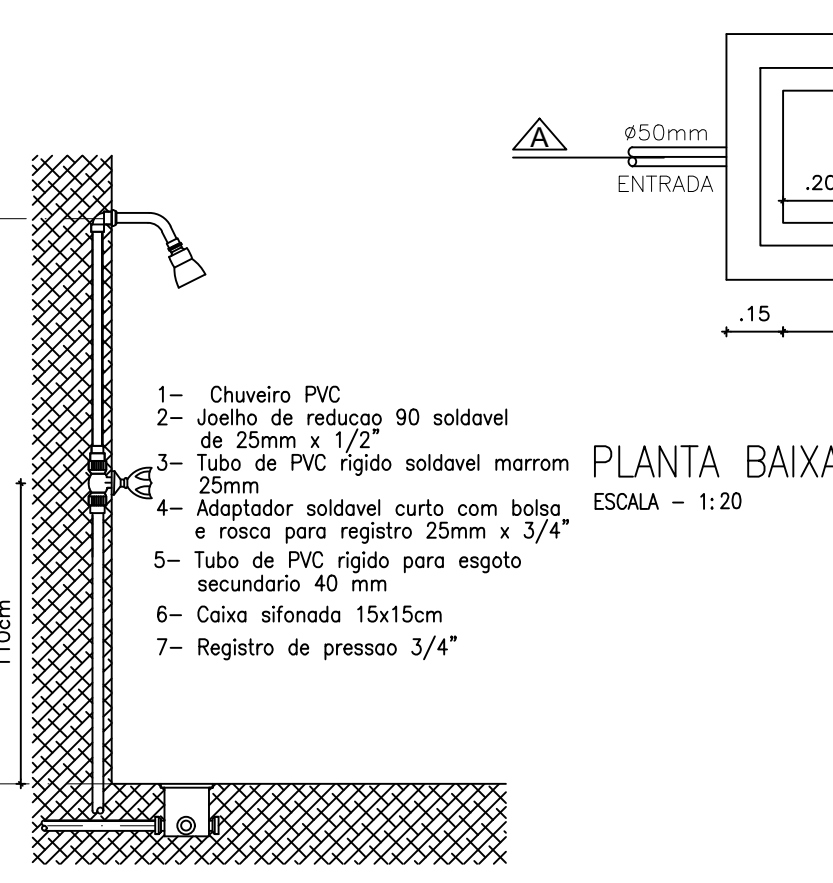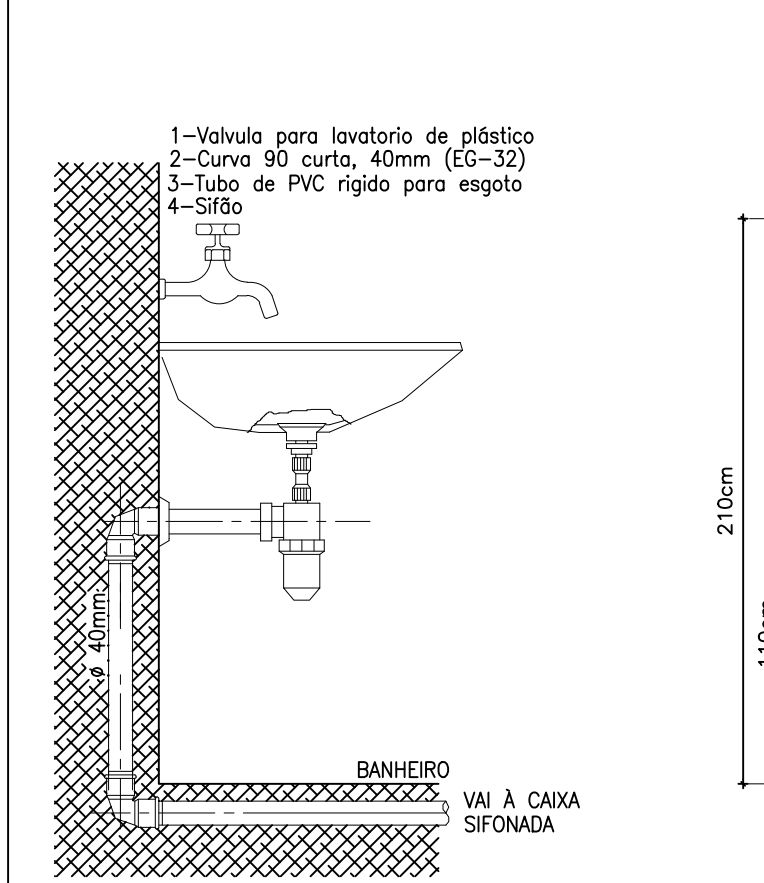


LEGENDA


DIÂMETRO (cm)	DECLIVIDADE (%)	LEGENDA	DISCRIMINAÇÃO	ALTURA
100	1,5	RP	REGISTRO PRESSÃO	1.10
50	3	RG	REGISTRO GAVETA	1.80
40	3	LV	LAVATÓRIO	0.90
		CH	CHUVEIRO	2.10
		TL	TANQUE DE LAVAR ROUPA	1.10
		PIA	PIA DE COZINHA	1.10
		CDE	CAIXA DESCARGA EXTERNA	1.80

LEGENDA


	AF-1	AGUA FRIA
	TV-1	TUBO DE VENTILAÇÃO
		CAIXA SIFONADA 150x150x50mm
		CAIXA DE INSPEÇÃO
		CAIXA DE GORDURA

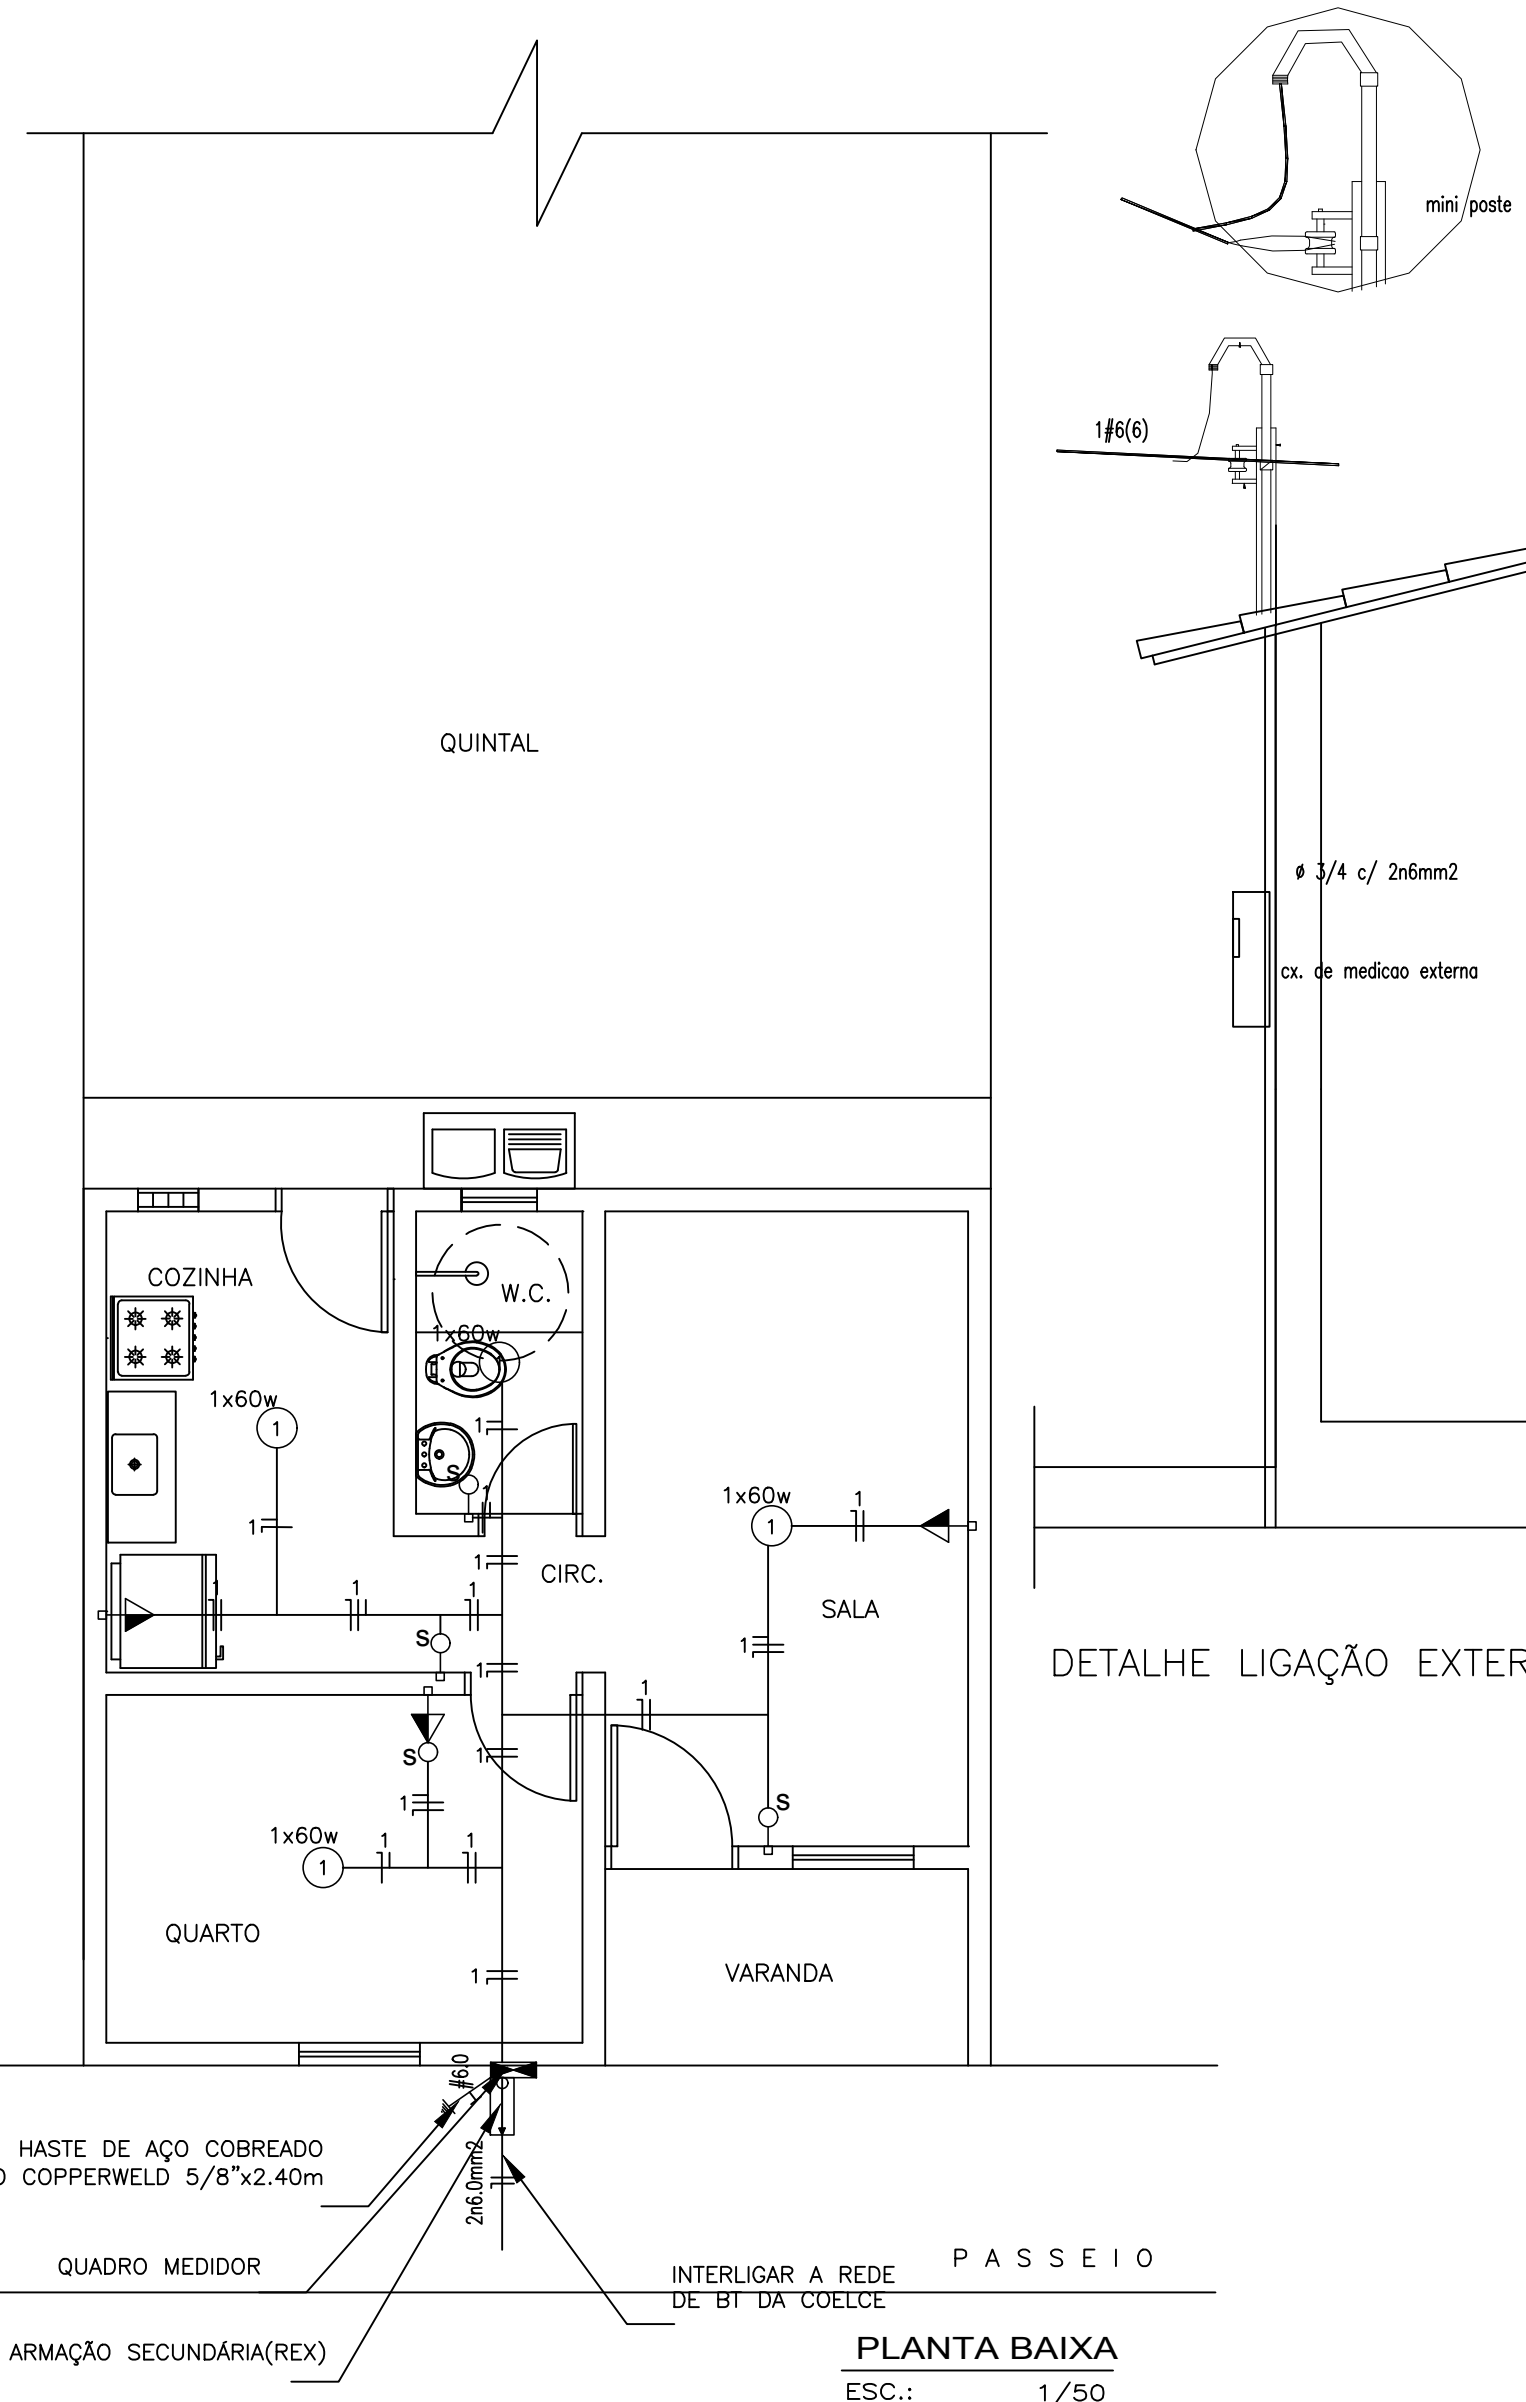

PLANTA BAIXA
ESC.: 1/50

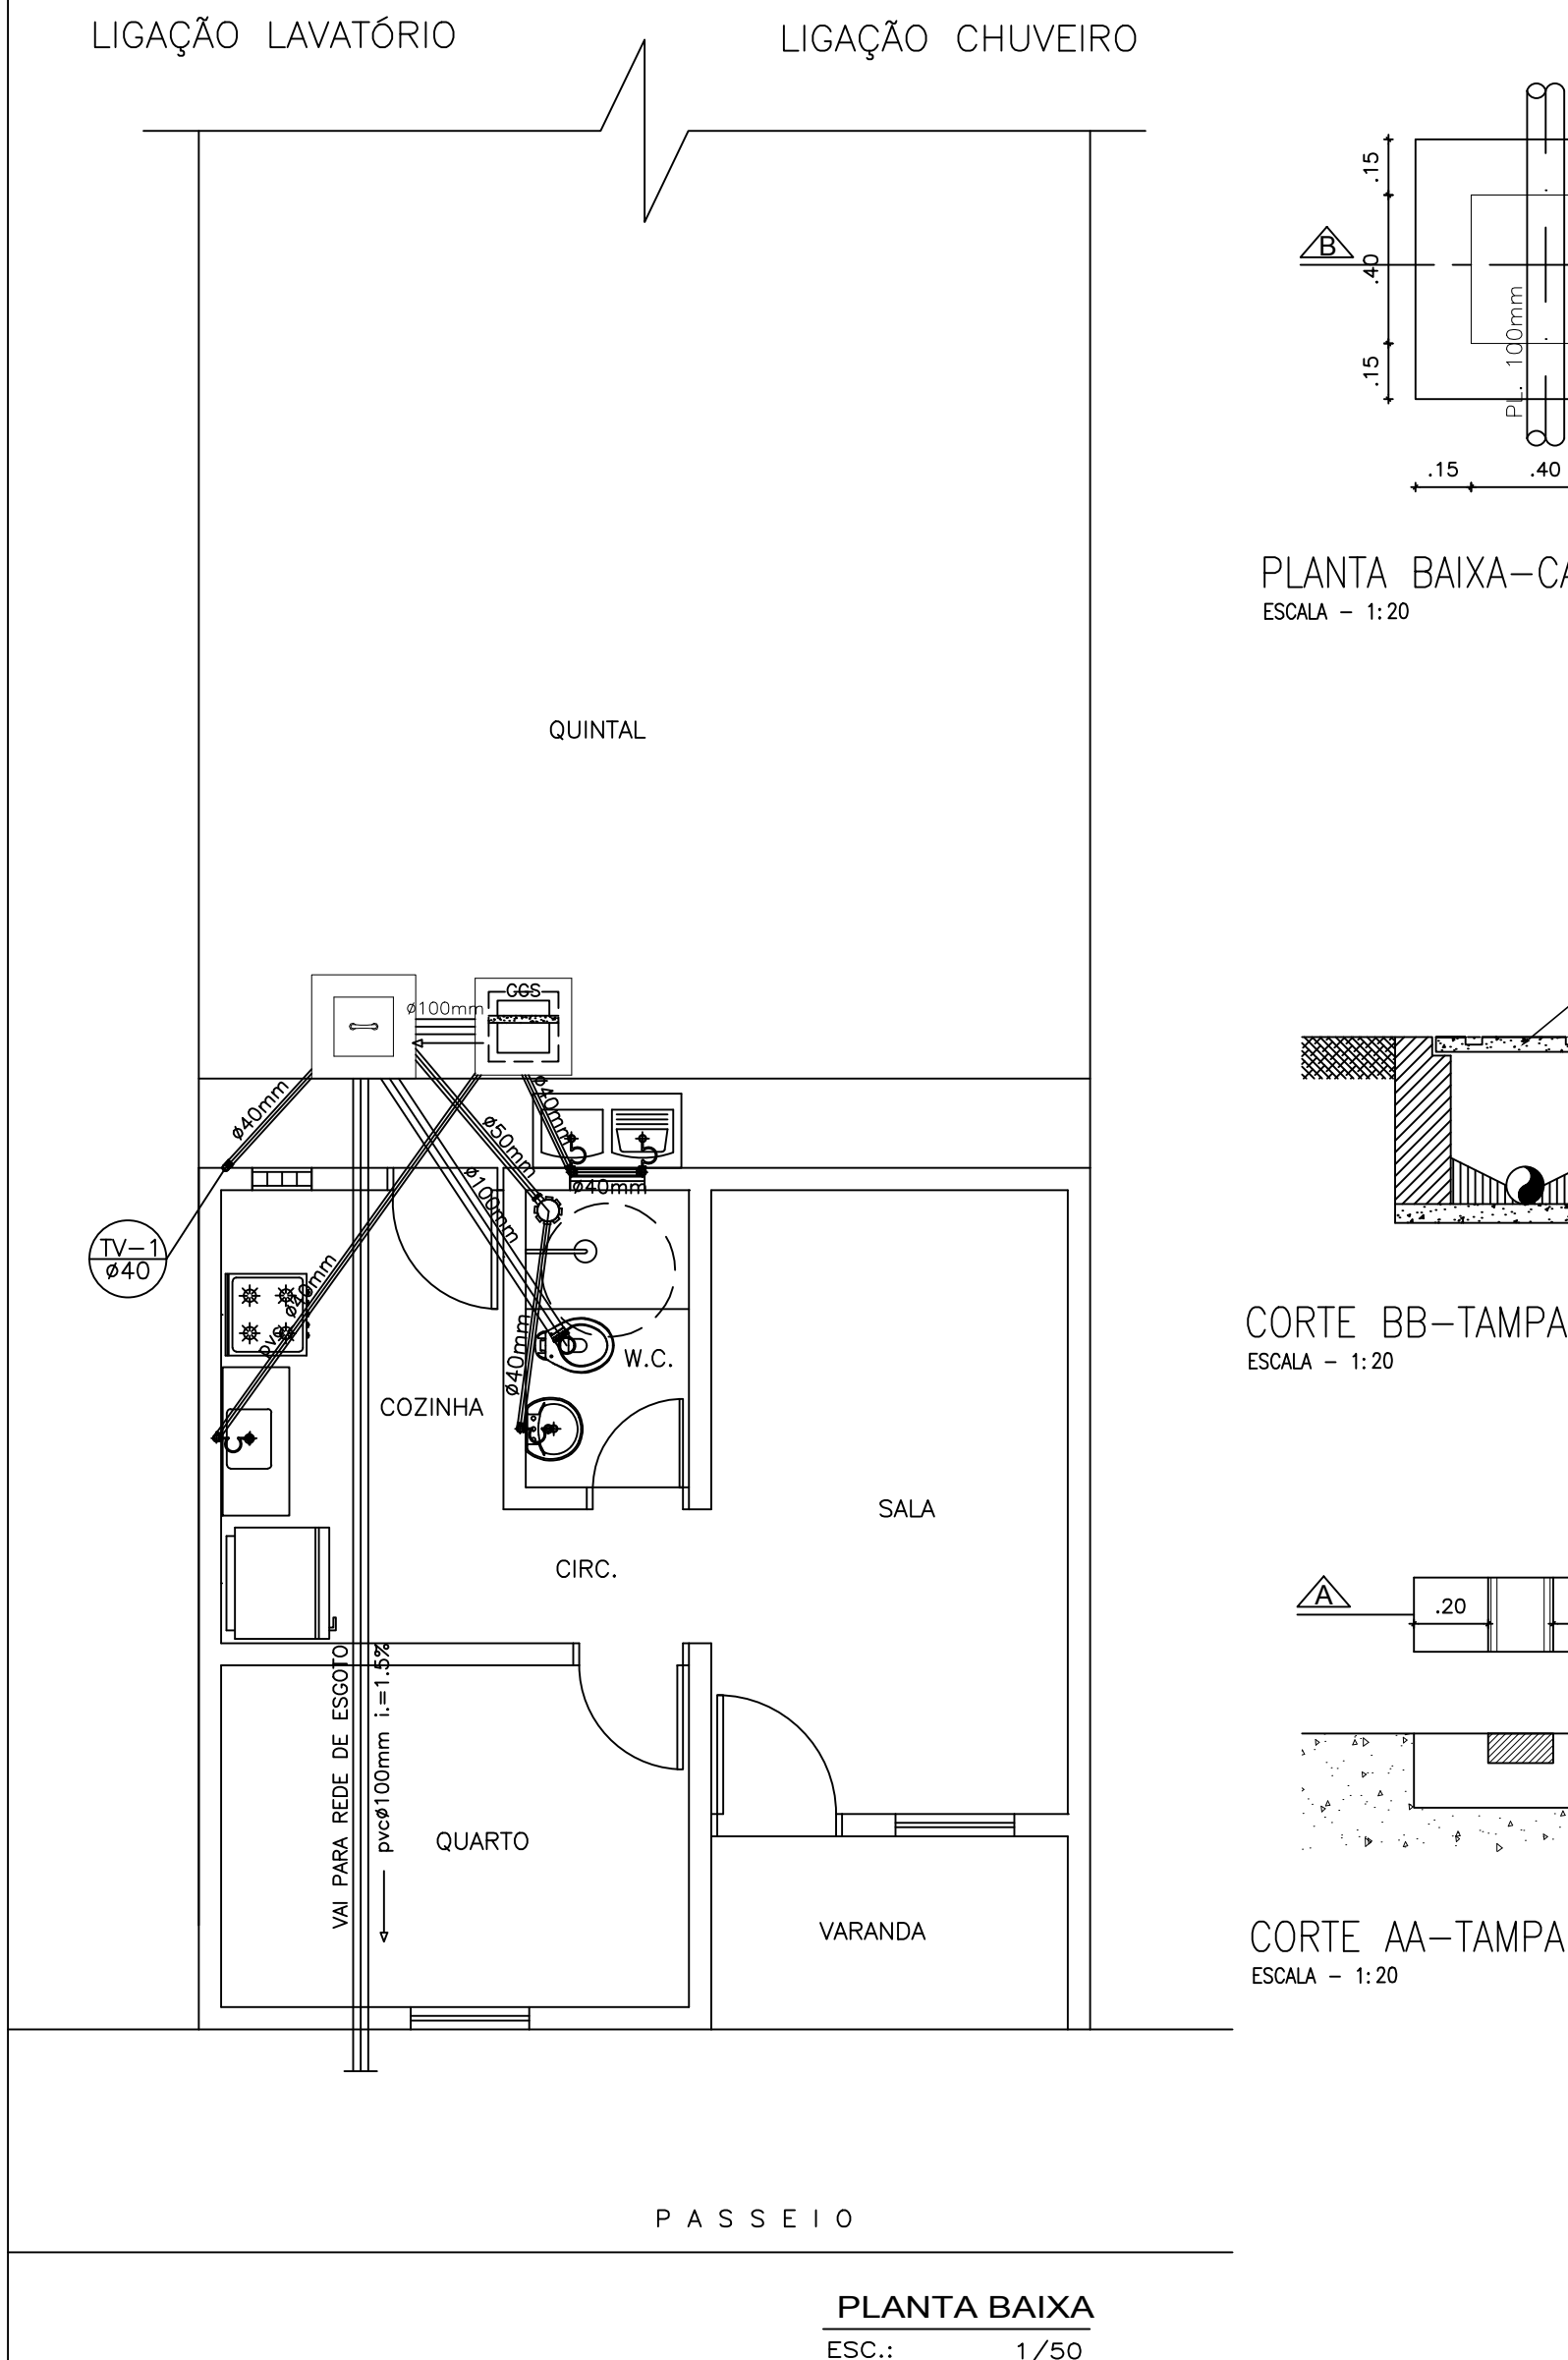

PLANTA BAIXA
ESC.: 1/50

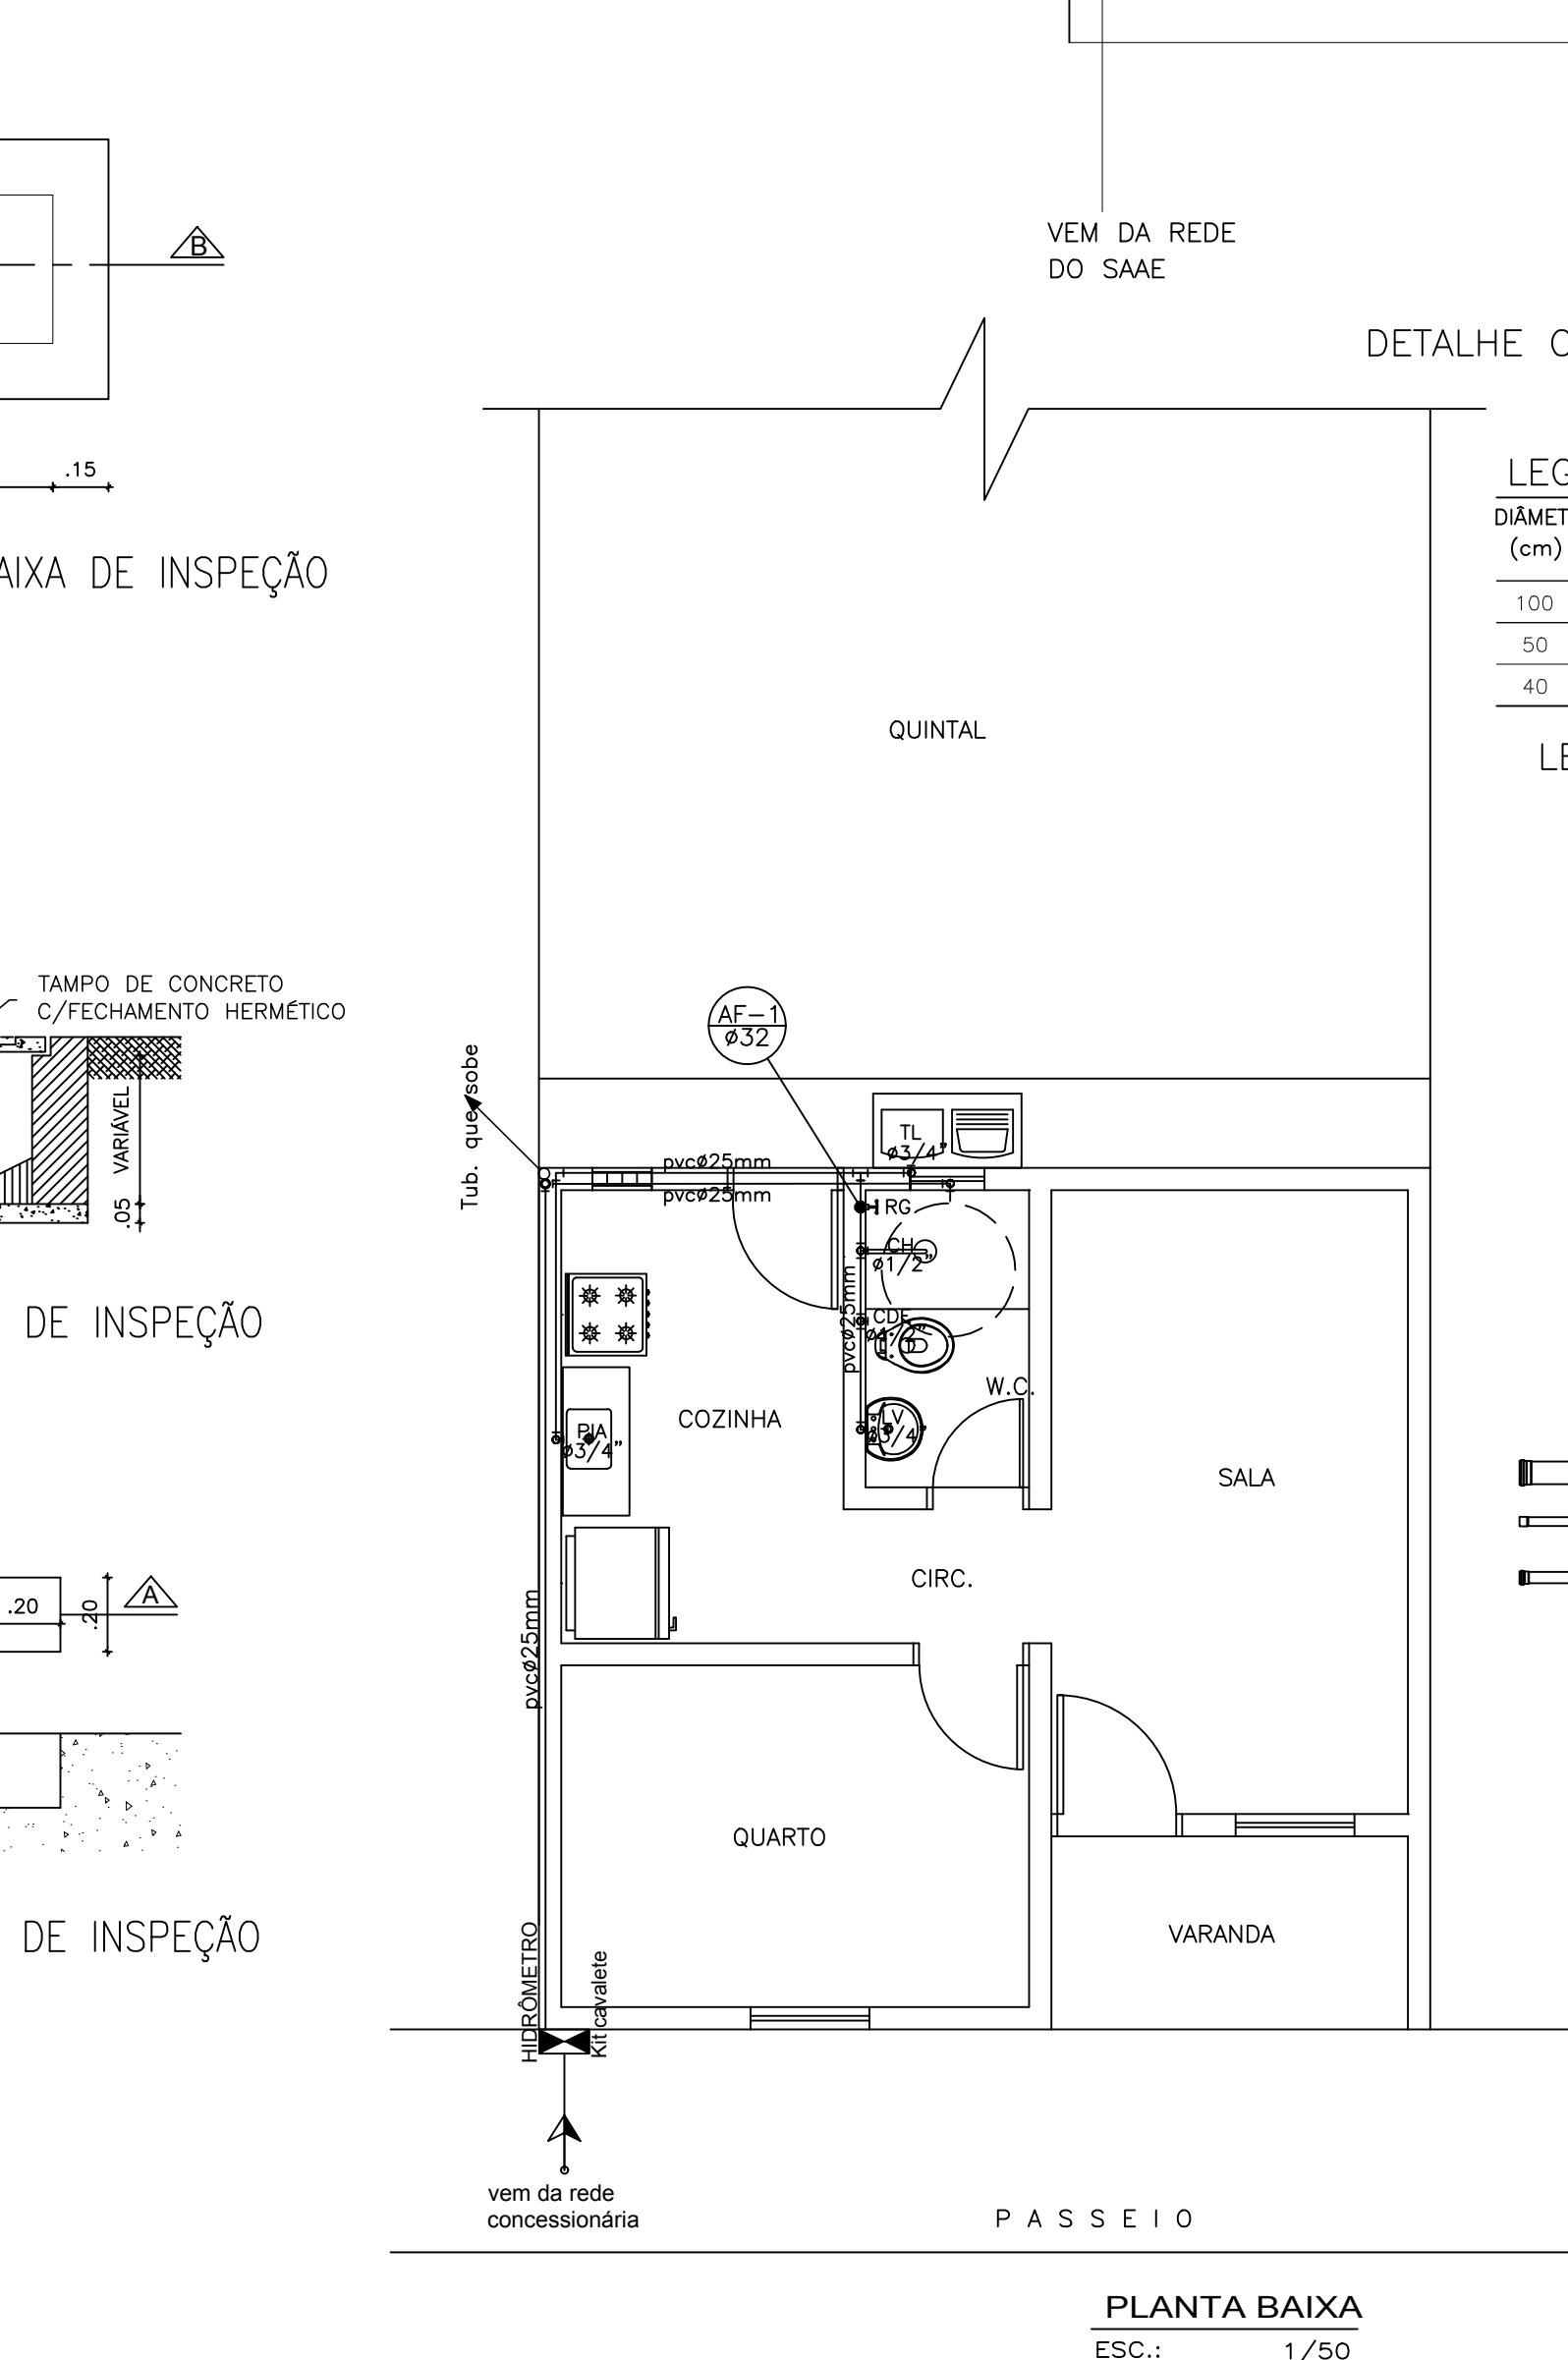

PLANTA BAIXA
ESC.: 1/50

PREFEITURA MUNICIPAL DE SOBRAL

SECRETARIA DOS DIREITOS HUMANOS,
HABITAÇÃO E ASSISTÊNCIA SOCIAL

PROGRAMA PROGRAMA PRO MUN GES POL - PT Nº 0342881-81
AÇÃO RECONSTRUÇÃO DE 68 UNIDADES HABITACIONAIS

LOCAL BAIRRO CIDADE DR. JOSÉ EUCLIDES FERREIRA GOMES
ENGENHEIRO JOSÉ VAZ RODRIGUES NETO
CREA 56370D - CE.

PROJETO PROJETO DE INSTALAÇÕES ELÉTRICA E HIDROSANITÁRIA

ARQUIVO	DATA JUNHO 2018	ESCALA INDICADAS	PROJETO TIPO 02 (TESTADA 5,50m)	PRANCHA 03/03
---------	-----------------	------------------	---------------------------------	---------------