


**LEGENDA**

- EEE ESTATION ELEVATORIA DE ESGOTO
- ETE ESTATION DE TRATAMENTO DE ESGOTO (EXISTENTE)
- LINHA DE REALQUE E EMISSÃO GRAVITACIONAL
- LIMITE DA SUBBACIA
- SUB-BACIA PROJETADA

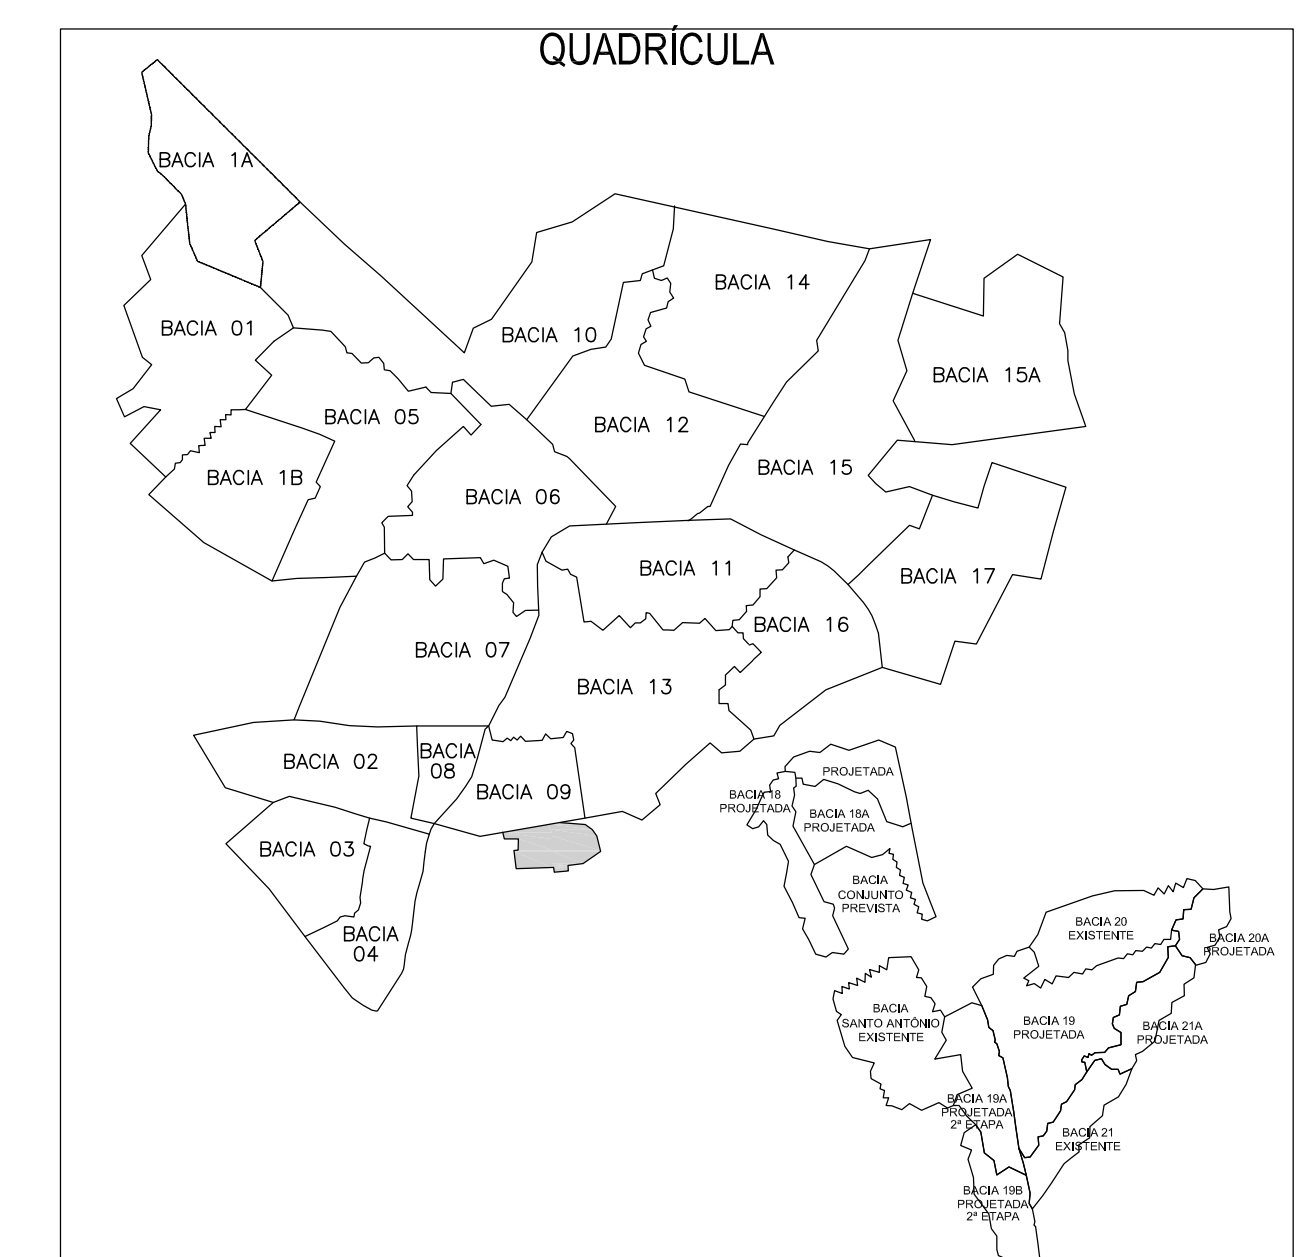

Projeto de Recarga de 100 m³  
 P.O. Defeito / P.O.F. = 0,33 (33%)  
 D = 3,14 (V.L. 100 m³)

P.O. Defeito = 1 m³  
 P.O.F. = 0,33 (33%)  
 D = 3,14 (V.L. 100 m³)

04							
03							
02							
01							
00	IMPRESSÃO						
REV.	NATUREZA DA REVISÃO	ORIGEM	DATA	REVISÃO	VISTO	DATA	APROVAÇÃO

**SANEBRÁS - PROJETOS, CONSTRUÇÕES E CONSULTORIA LTDA**  
 ENDEREÇO: RUA DOS COMPADRES, 901 - MANGABEIRA - EUSEBIO-CE - FONE/FAX: (85)2611-5664 CREA Nº 23.156  
 E-MAIL: sanebras@projetos.com.br - COC: 23.726.870/01-66 - CDT: 0181-0281

Prefeitura Municipal de Sobral  
**SEBRAS - SECRETARIA DE OBRAS**

**PROJETO EXECUTIVO DO SISTEMA DO ESGOTAMENTO SANITÁRIO - SUMARÉ**

ASSUNTO: **PLANTA LAYOUT GERAL DO SISTEMA**

DATA: ABRIL/2014 ESCALA: 1:10.000

FORNECIDA E REPRODUZIDA A UTILIZAÇÃO DA APLICAÇÃO TOTAL OU PARCIAL DO CONTEÚDO DESTA PRONHA SEM NOSSA AUTORIZAÇÃO, OS CONTRAVENTORES ESTARÃO SUJEITOS AS PENAS PREVISTAS EM LEI.