PRODUCED BY AN AUTODESK EDUCATIONAL PRODUCT

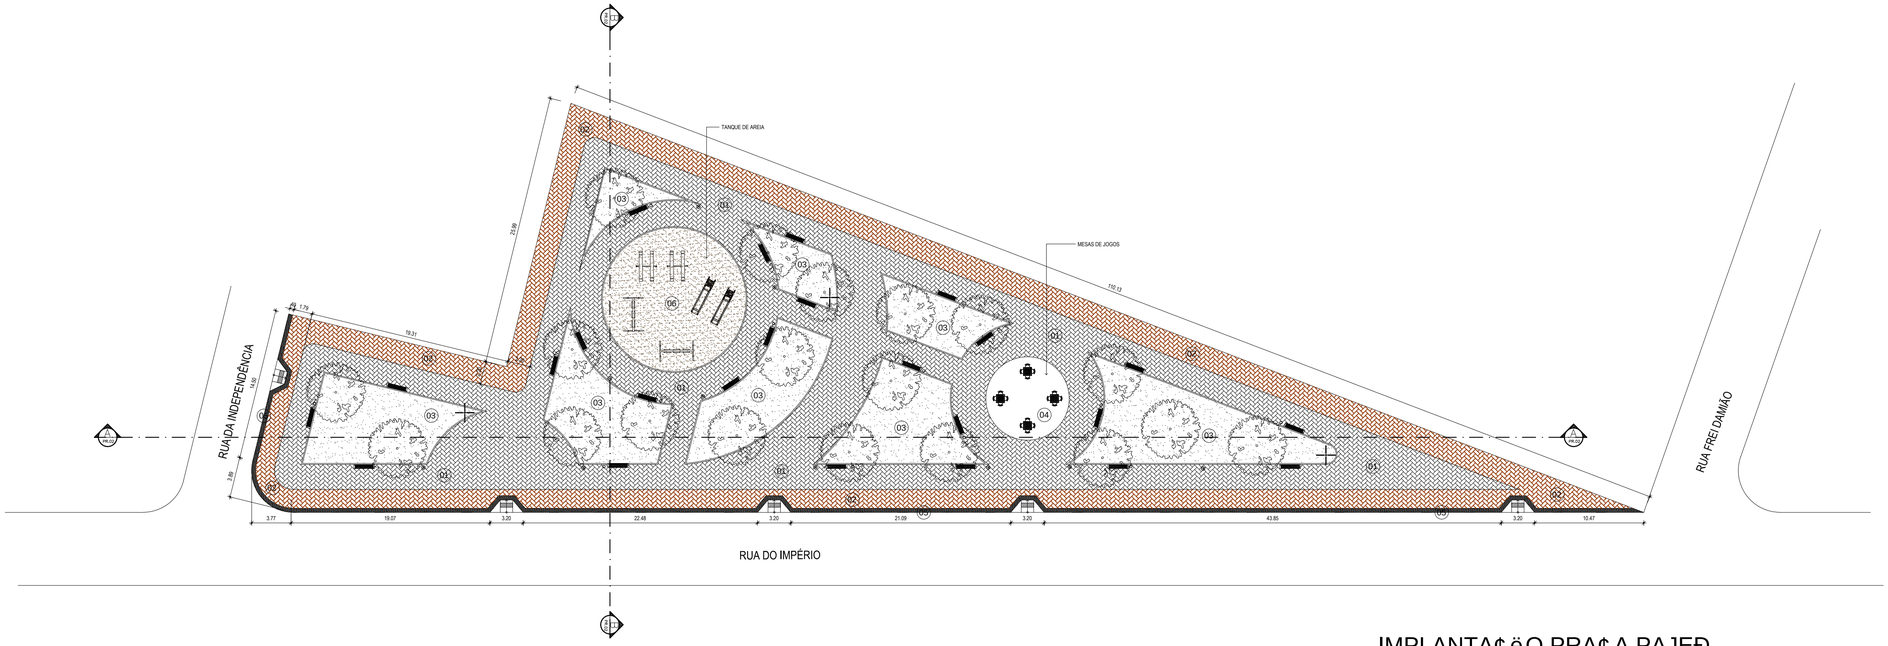

1 IMPLANTA¢ëO PRA¢A PAJEÐ
ESC.: 1/200

QUADRO GERAL DE ĈREA DE URBANIZA¢ëO	
PRA¢A	ĈREA
ĈREA DE PRA¢A	2.566,12m‖

LEGENDA DE PISOS

01 PISO INTERTRAVADO DE CONCRETO TIPO TIJOLINHO, DIM.: 20x10cm, ESPESSURA 6cm. Fck=25Mpa. NA COR NATURAL, PAGINA¢ëO ESCAMA DE PEIXE, ĈREA TOTAL: 1093,55m‖

02 PISO INTERTRAVADO DE CONCRETO TIPO TIJOLINHO, DIM.: 20x10cm, ESPESSURA 6cm. Fck=25Mpa. NA COR VERMELHA, PAGINA¢ëO ESCAMA DE PEIXE, ĈREA TOTAL: 568,14m‖

03 GRAMA ESMERALDA EM PLACAS, ĈREA TOTAL: 591,27m‖

04 PISO CIMENTADO COM BASE EM CONCRETO , ĈREA TOTAL: 50,26m‖

05 PISO TĈTIL DE ALERTA, 40X40cm, EM CONCRETO NA COR TERRACOTA (Fck= 20Mpa). ĈREA TOTAL:62,42 (391 UNIDADES.)

06 AREIA GROSSA, ĈREA TOTAL: 149,57m‖

LEGENDA EQUIPAMENTOS

POSTE EM TUBOS DE A¢O GALVANIZADO COM ACABAMENTO EM PINTURA PRETA, TOTAL 10 UNIDADES.

POSTE COM BASE METĈLICA, 04 PETALAS, TOTAL 03 UNIDADES.

BANCO EM MADEIRA E ESTRUTURA DE FERRO, TOTAL 24 UNIDADES.

LIXEIRA EM CONCRETO, TOTAL 11 UNIDADES.

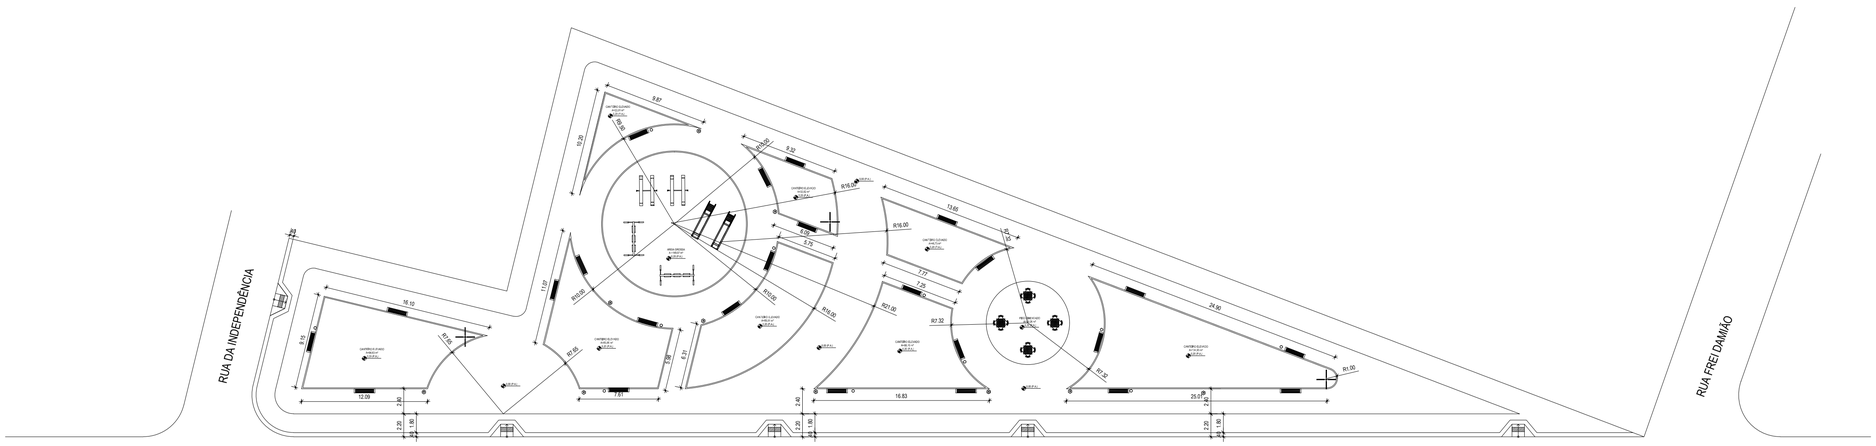

1 IMPLANTA¢ëO CANTEIROS
ESC.: 1/200

ESCALA DE ESPESSURA 10 : 1	
COR	PENA
1	0,10
2	0,20
3	0,30
4	0,40
5	0,50
6	0,60
7	0,30
COLORIDA	
8	0,10
9	0,09
10	0,10

SECOMP - SECRETARIA DE OBRAS, MOBILIDADE E SERVIÇOS PÚBLICOS

PROJETO:
ARQUITETÔNICO
REQUALIFICA¢ëO DA PRA¢A FRANCISCO MOURA VIEIRA

INTERESSADO:
PREFEITURA DE SOBRAL

AUTOR:
LIB MELO

ENDEREÇO:
RUA DO IMPERIO - B. ALTO DA BRASILIA

AUTOR:
PREFEITURA DE SOBRAL

MUNICÍPIO:
SOBRAL

PREFEITURA DE SOBRAL

DESENHOS DA PRANCHA: PLANTA PAVIMENTO TERREO

ESCALA: 1:50

DATA: JAN/2018 | REVISÃO: JAN/2018 | ARQUIVO: PR_01_02

ARQ 01/03

PRODUCED BY AN AUTODESK EDUCATIONAL PRODUCT
PRODUCED BY AN AUTODESK EDUCATIONAL PRODUCT
PRODUCED BY AN AUTODESK EDUCATIONAL PRODUCT