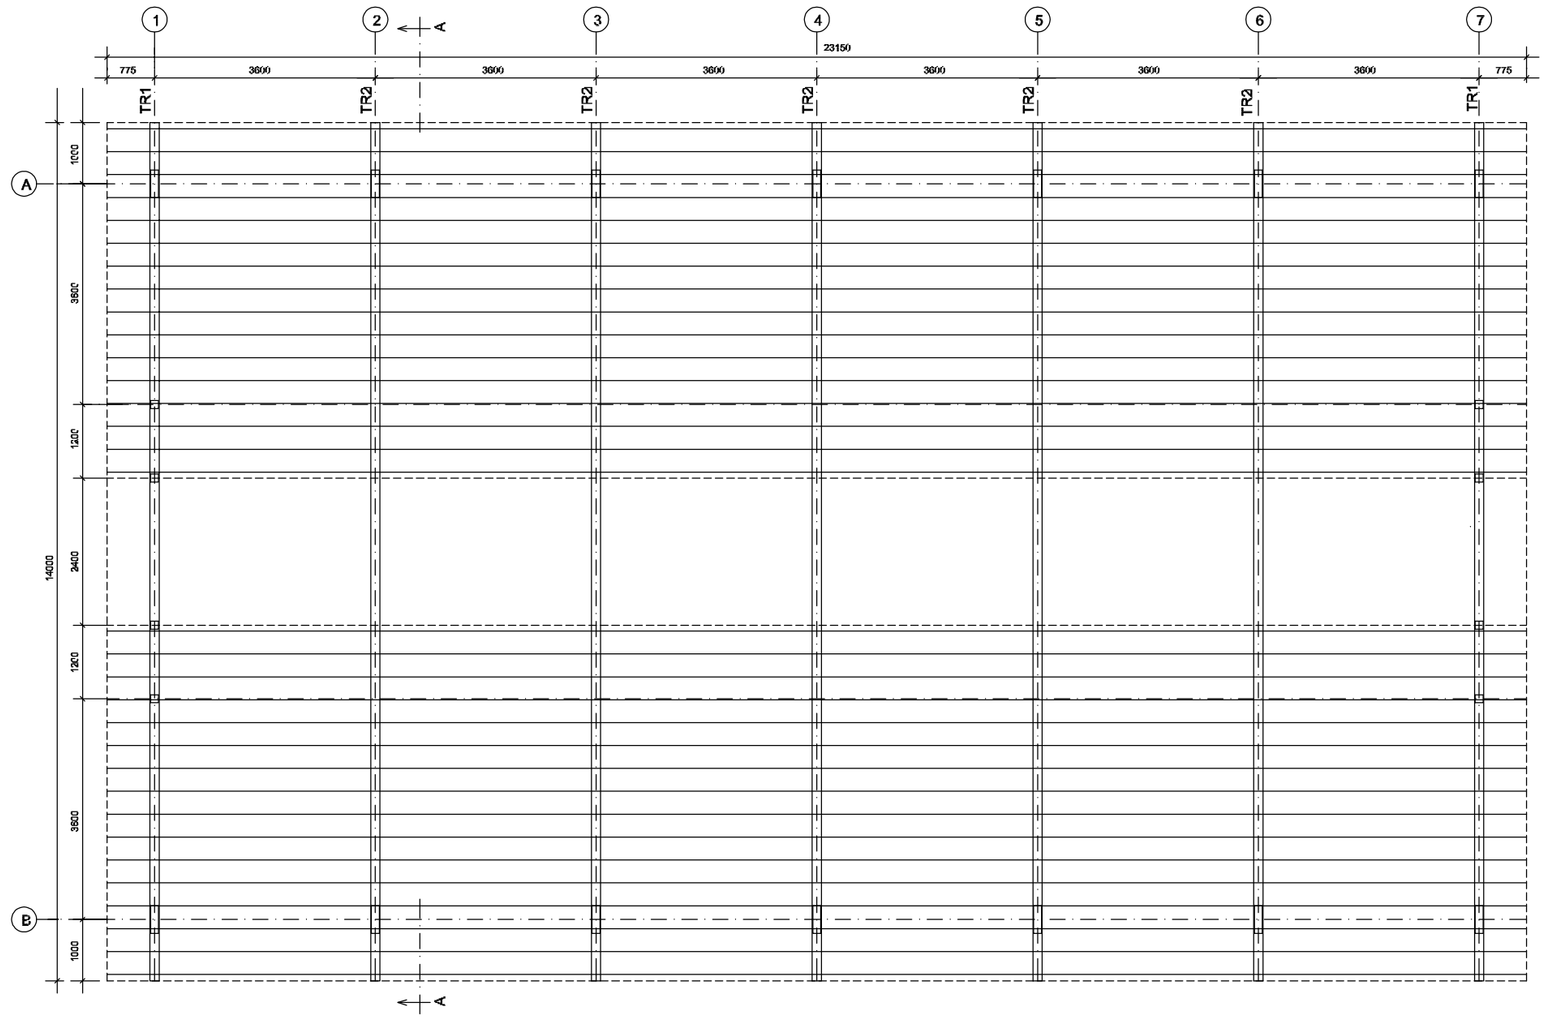

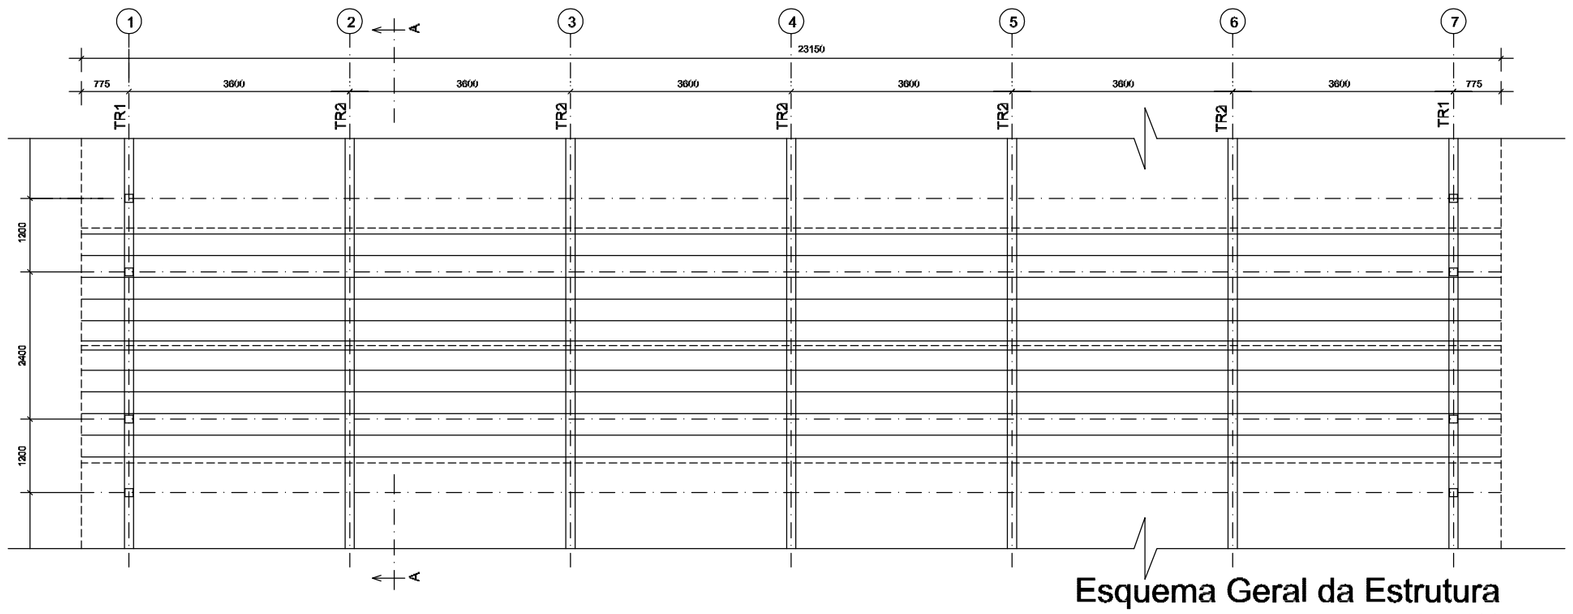

Esquema Geral da Estrutura
escala 1:100

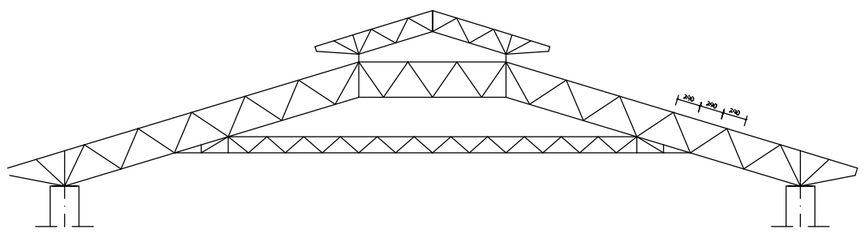

Corte AA
escala 1:100

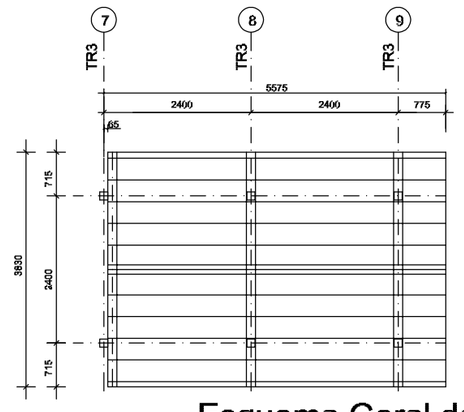

Esquema Geral da Estrutura
escala 1:100

GOVERNO FEDERAL
BRASIL
PAÍS RICO É PAÍS SEM POBREZA
Ministério da Educação
FNDE Fundo Nacional de Desenvolvimento da Educação

PROJETO PADRÃO - FNDE

MUNICÍPIO – UF:

PROPRIETÁRIO:

ENDEREÇO:

PROPRIETÁRIO

RESP. TÉCNICO CREA

Eng. Núbia Cristina Louza – CREA-GO 6773/AP
AUTOR DO PROJETO

DLFO

CREA

RA

OBSERVAÇÕES:

ESCOLA 12 SALAS DE AULA

PROJETO ESTRUTURA METÁLICA

COORDENAÇÃO
CGEST - Coordenação Geral de Infraestrutura Educacional

BLOCO D: PÁTIO A
ESQUEMA GERAL DA ESRUTURA
CORTE AA'

EST

REVISÃO
R.01 - NOVEMBRO DE 2005
R.02 - JULHO DE 2011

ESCALA
INDICADO

PRANCHA
48/58

FORMATO
INDICADO

DATA EMISSÃO
JULHO / 2011